

MIEJSCOWY P DZIAŁEK NI

SYTUACYJNO - WYSOKOŚCIOWA
Z UZBROJENIEM TERENU
1 : 1000

Łabiszyn - pomiar
Łabiszyn
Łabiszyn

sporządzona na podstawie mapy zasadniczej art. 354.432.084.2, 073.1.064.4, 073.3, 112.2, 121.1
z pomiaru uzupełniającego z m-cia listopada 2008r.


rob. wyk. 397/2008
1.324/08

Sporządził: Grzegorz Łoson

Łoson

PRZEDSIĘWZIĘTWO WIELOBRANŻOWE
"GEO-GRAF"
89-200 SZCZECIN, UL. JANA PAWŁA II 1
TEL. 091 384 91 10, KOM. 9601 67 41 95
REGON 143172461 NIP 562-15-31-400

ryzykuje się istnienia w terenie
nie wykazanych na niniejszej
w urządzeń podziemnych, które
są zgłoszone do inwentaryzacji.

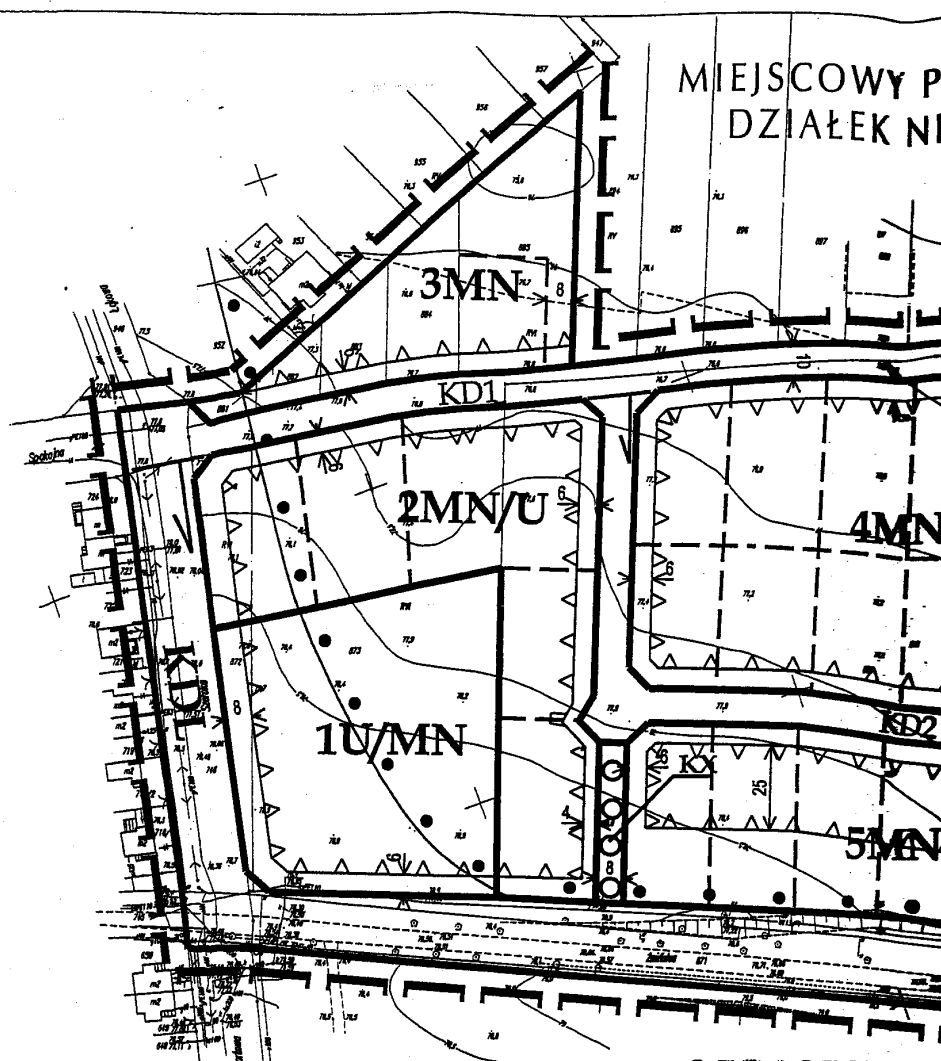

WYRYS ZE STUDIUM UWARUNKOWAŃ I KIERUNKÓW ZAGOSPODAROWANIA PRZESTRZENNEGO GMINY ŁABISZYN



OZNACZENIA


- GRANICA OBSZARU O PLANOW
- LINIE ROZGRANICZAJĄCE RÓŻNY PRZEZNACZENIE ZASADACH ZAGOSPOD.
- LINIE ROZGRANICZAJĄCE O TYM SAMYM SPOŚÓB ORIENTACYJNIE
- NIEPRZEKACZALNA
- STREFA OCHRONY AR
- MN** TERENY ZABUDOWY MIESZKANIOWEJ JED
- MN/U** TERENY ZABUDOWY I Z DOPUSZCZENIEM FI
- U/MN** TERENY ZABUDOWY U Z DOPUSZCZENIEM FI JEDNORODZINNEJ
- G** TERENY INFRASTRUKTUR -GAZOWNICTWO
- ZN** TERENY ZIELENI NIEI
- OKXO** CIĄG PIESZOJEZDNY
- KD1** TERENY DRÓG PUBLI
- KD** TERENY DRÓG PUBLI

OWY PLAN ZAGOSPODAROWANIA PRZESTRZENNEGO
 ŁEK NR 745-747, 871, 879, 880, 872-878, 881-885
 POŁOŻONYCH W ŁABISZYNIE
 SKALA 1 : 2000

Rada Miejska
 w Łabiszynie

Załącznik nr 1
 do uchwały nr XXX/242/09
 Rady Miejskiej w Łabiszynie
 z dnia 30.12.2009r.

PLAN SPORZĄDZIŁ
 BURMISTRZ ŁABISZYNA
 PRZEWODNICZĄCY

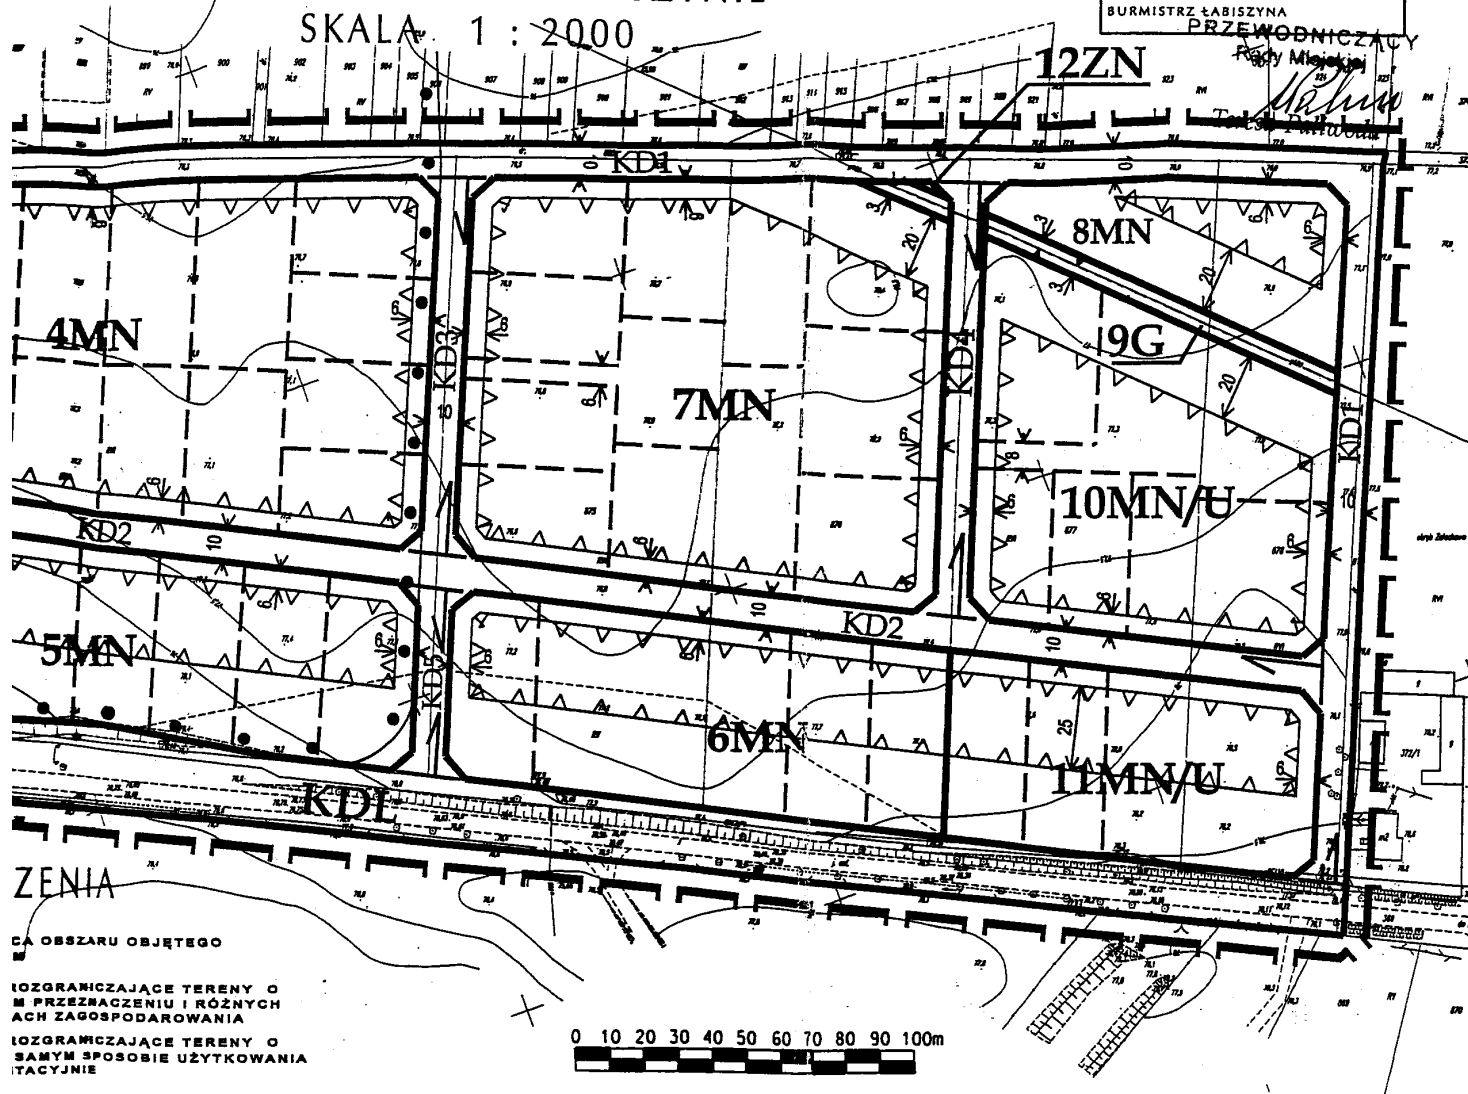

CAŁOŚĆ OBSZARU OBJĘTEGO

OGRAŃCZAJĄCE TERENY O
 M PRZEZNACZENIU I RÓŻNYCH
 ACH ZAGOSPODAROWANIA

OGRAŃCZAJĄCE TERENY O
 SAMYM SPOSOBIE UŻYTKOWANIA
 I TACYJNIE

OKREŚLAJĄCA LINIA ZABUDOWY

OGROŃCZENIE ARCHEOLOGICZNEJ "W"

Y ZABUDOWY
 KANIOWEJ JEDNORODZINNEJ

Y ZABUDOWY MIESZKANIOWEJ JEDNORODZINNEJ
 JSZCZENIEM FUNKCJI USŁUGOWEJ

Y ZABUDOWY USŁUGOWEJ
 JSZCZENIEM FUNKCJI MIESZKANIOWEJ
 RODZINNEJ

Y INFRASTRUKTURY TECHNICZNEJ
 WNICTWO

Y ZIELENI NIEURZĄDZONEJ

IESZOJEZDNY

Y DRÓG PUBLICZNYCH LOKALNYCH

Y DRÓG PUBLICZNYCH DOJAZDOWYCH