


MIEJSCOWY PLAN ZAGOSPODAROWANIA PRZESTRZENNEGO DZIAŁKI NR 56 POŁOŻONEJ W OJRZANOWIE GMINY ŁABISZYN

Mapa sytuacyjna - widok z uzbrojeniem terenu
skala 1:500
Wzrost Ojrzanowa
Arkusz 354/22084
Ojrzanowa
A.E.R. 464/2009
Wykonano dnia 08.06.2009
Wykonali inż. Jerzy Ziśkiewicz

OZNACZENIA

SKALA 1:1000

-  GRANICA OBSZARU OBJĘTEGO PLANEM
-  LINIE ROZGRANICZAJĄCE TERENY O RÓŻNYM PRZEZNACZENIU I RÓŻNYCH ZASADACH ZAGOSPODAROWANIA
-  LINIE ROZGRANICZAJĄCE TERENY O TYM SAMYM SPOSOBIE UŻYTKOWANIA
-  LINIE ROZGRANICZAJĄCE TERENY O TYM SAMYM SPOSOBIE UŻYTKOWANIA - ORIENTACYJNE
-  NIEPRZEKRACZALNA LINIA ZABUDOWY
-  MN TERENY ZABUDOWY MIESZKANIOWEJ JEDNORODZINNEJ
-  KDW TERENY DRÓG WEWNĘTRZNYCH
-  KD TERENY DRÓG PUBLICZNYCH

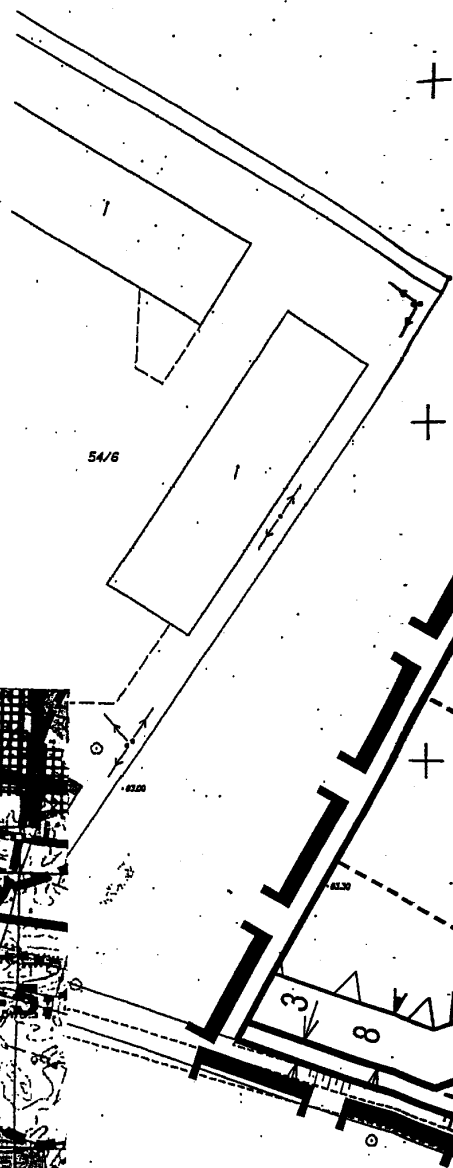

KI

PRZESTRZENNEGO
GMINA ŁABISZYN

Kada Miejska
w Łabiszynie

Załącznik nr 1
do uchwały nr XXX/244/09
Rady Miejskiej w Łabiszynie
z dnia 20.12.2009r.

PLAN SPORZĄDZIŁ
BURMISTRZ ŁABISZYNA

PRZEWODNICZĄCY
Rady Miejskiej

[Signature]
Przewodniczący

Wzrostowa
anem terenu
1:500
Łabiszyn

