




RZUT PŁYTY FUNDAMNETOWEJ
pod kontenerowa stację zlewną
skala 1:20

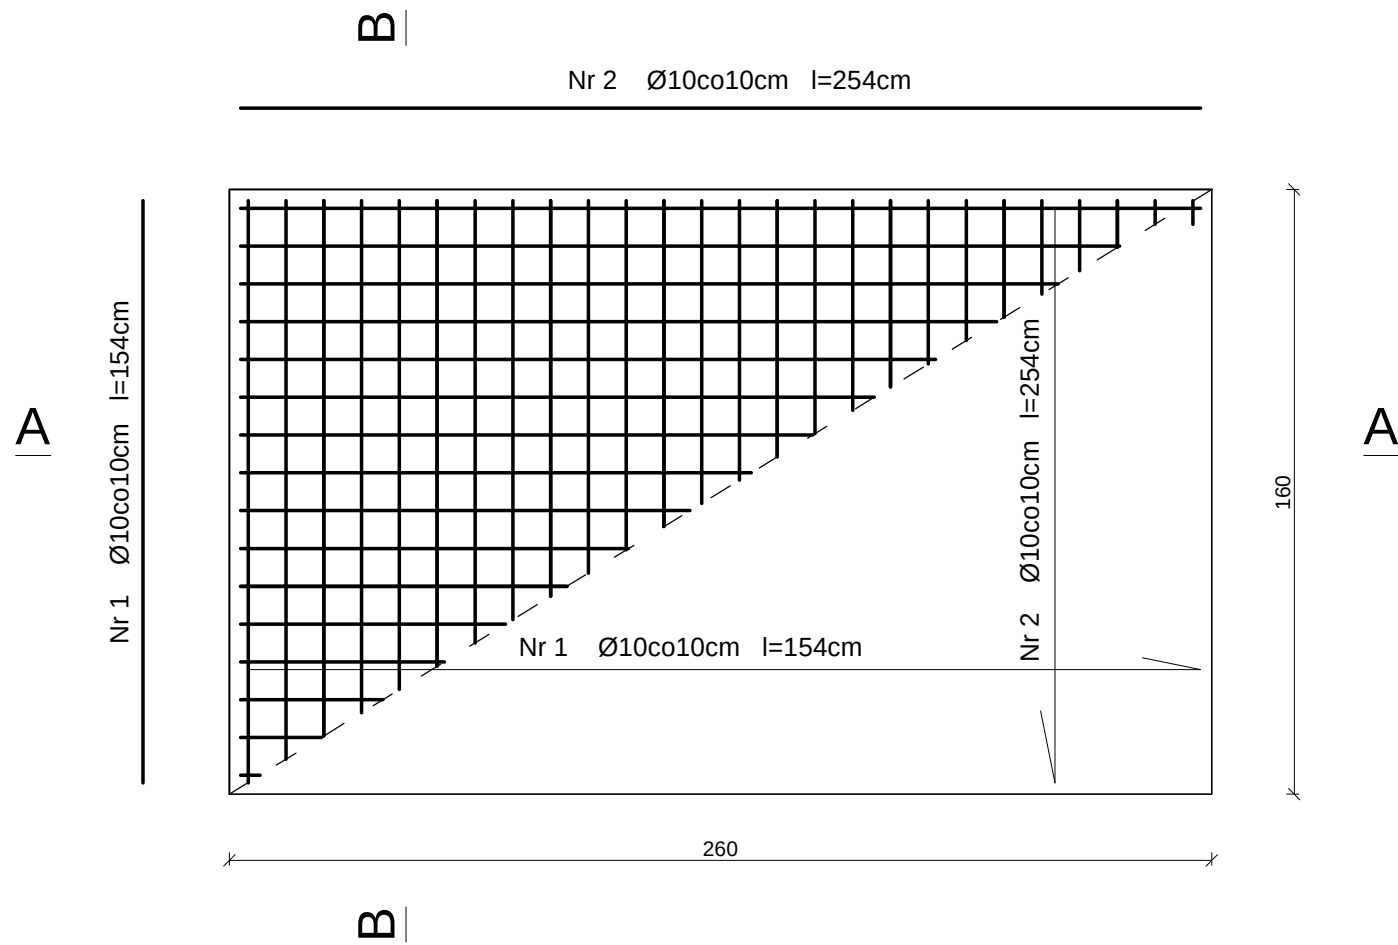

Przekrój A-A

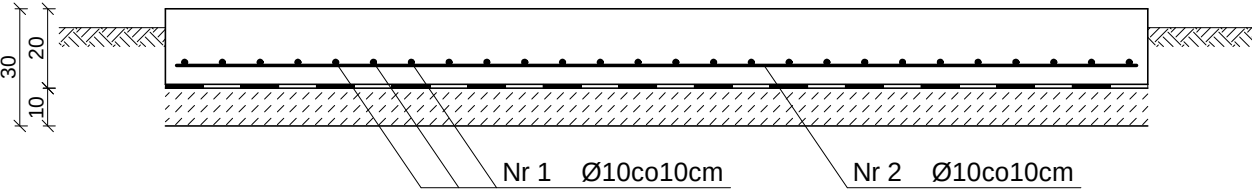

Przekrój B-B

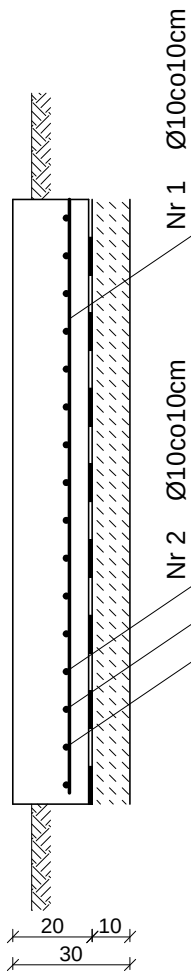

ZESTAWIENIE STALI ZBROJENIOWEJ						
Nr pręta	Pręt	Długość	Ilość	Długość całkowita	Ciężar jedn.	Ciężar
		m	szt.	m	kg/m	kg
1	Ø10	1,54	26	40.04	0,617	24.70
2	Ø10	2,54	16	40.64	0,617	25.07
RAZEM [kg]						49.78

UWAGI:

1. Pod płytą fundamentową zaprojektowano warstwę chudego betonu gr. 10cm.
2. Na warstwie chudego betonu należy wykonać izolację przeciwwilgociową.
3. Płytę fundamentową posadzić na gruncie nośnym, a zalegający na powierzchni humus należy usunąć.
4. Naruszone i rozmoczone warstwy gruntu należy usunąć i zastąpić je chudym betonem.
5. Perforacja płyty wg. dostawcy kontenerowej stacji zlewnej i wytycznych branży sanitarnej.
6. Dopuszcza się rozsunięcie prętów w celu wykonania otworów technologicznych.

Stal A-I
Beton B25(C20/25)

WYKONAWCA:



ul. Staroszkolna 16/28
85 - 209 BYDGOSZCZ

INWESTOR

URZĄD MIEJSKI w ŁABISZYNIE
ul. Plac 1000-lecia 1, 89-210 Łabiszyn

Obiekt:

Uporządkowanie systemu wodno-ściekowego dla miasta Łabiszyna
- Oczyszczalnia Ścieków

Treść rysunku:

Płyta fundamentowa pod kontenerową stacją zlewną

Funkcja	Imię i nazwisko		Specjalność	Nr uprawnień	Podpisy
Projektant	mgr inż. Joanna Sobczak		konstrukcyjno - budowlana	KUP/0083/POOK/09	
Faza: PB	Skala: 1:20	Data: 06.2014	Branża: budowlana	Nr kontraktu:	Nr rysunku: B/1