


Zbiornik retencyjno-uśredniający


skala 1:50

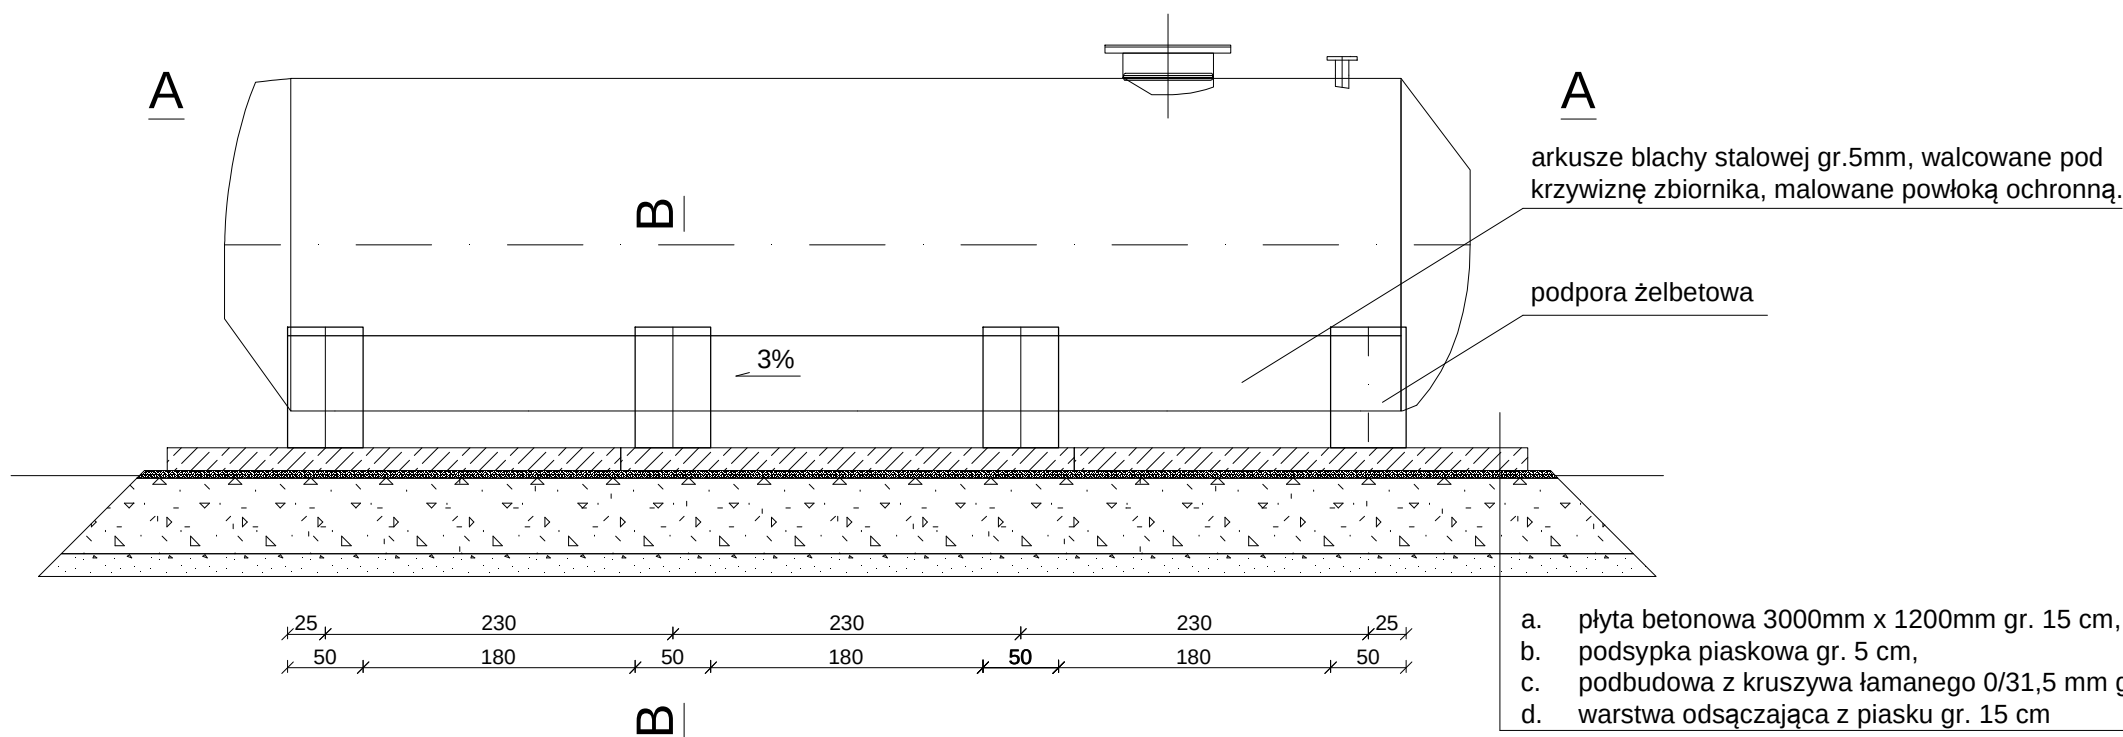

- a. płyta betonowa 3000mm x 1200mm gr. 15 cm,
b. podsypka piaskowa gr. 5 cm,
c. podbudowa z kruszywa łamanego 0/31,5 mm gr. 20 cm,
d. warstwa odsączająca z piasku gr. 15 cm


Przekrój A-A

skala 1:50

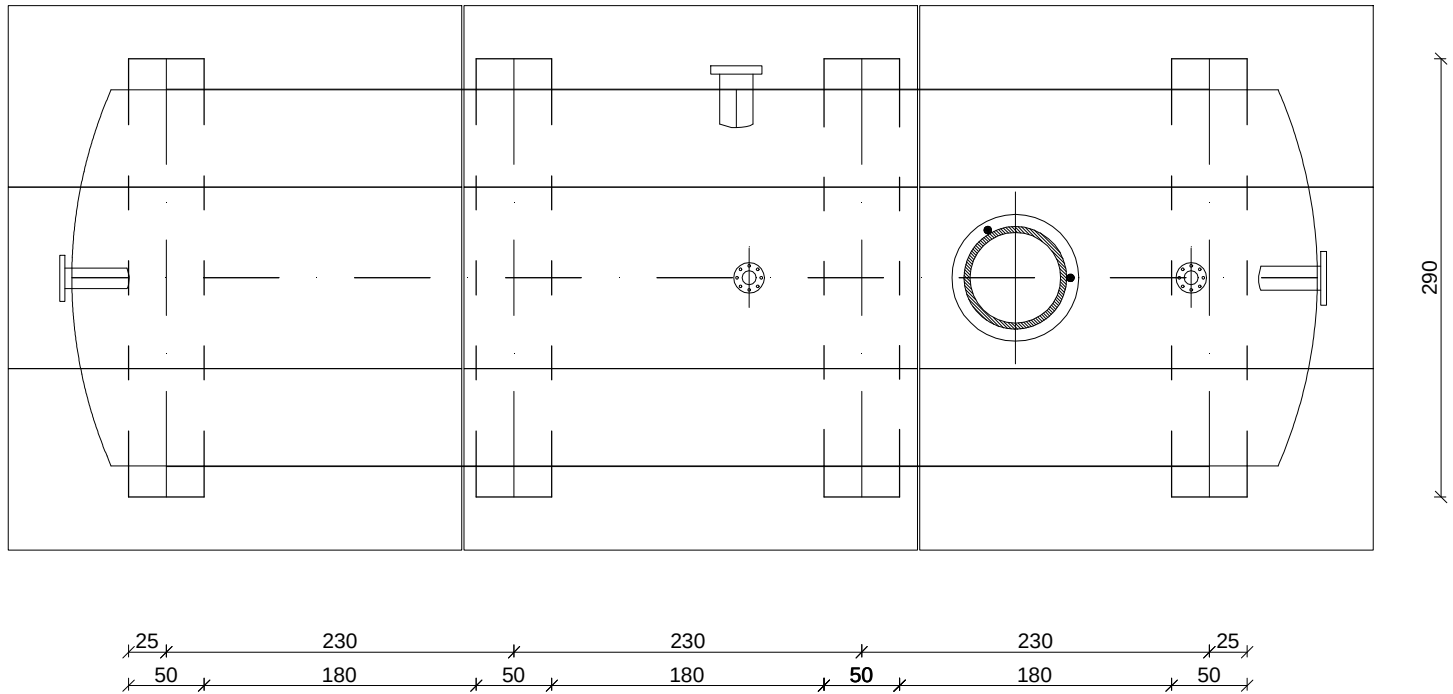



Przekrój B-B

skala 1:20

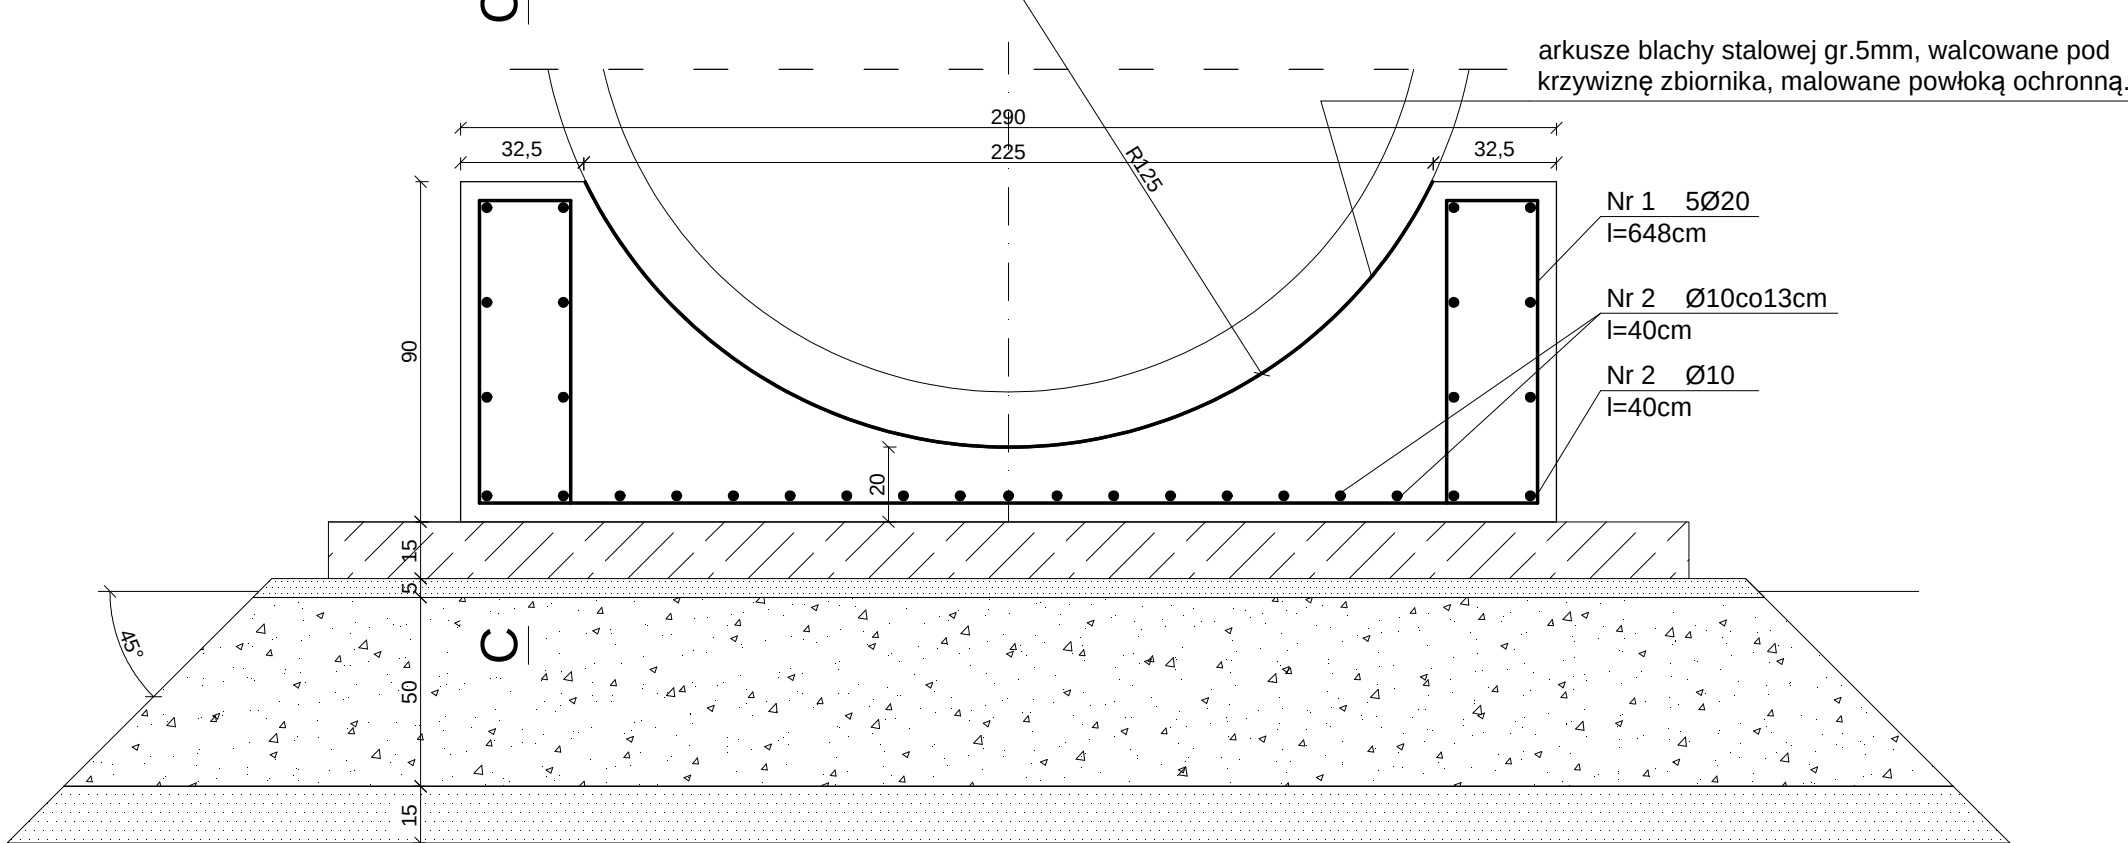

Przekrój C-C

skala 1:20

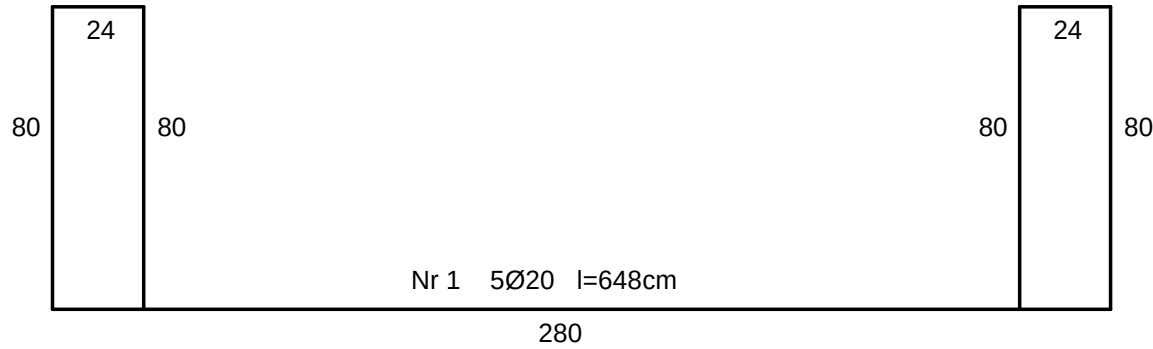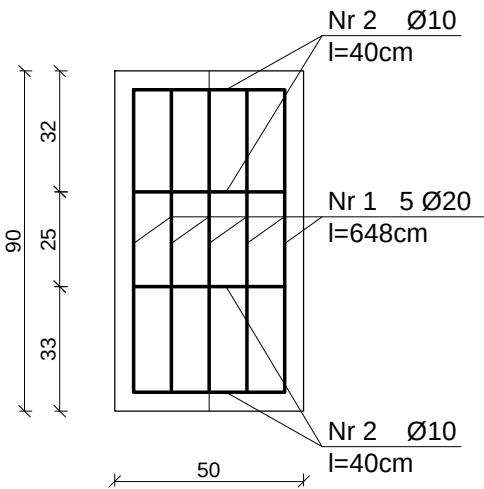

ZESTAWIENIE STALI ZBROJENIOWEJ (dla 1 elementu)						
Nr pręta	Pręt	Długość	Ilość	Długość całkowita	Cieężar jedn.	Cieężar
		m	szt.	m	kg/m	kg
1	Ø20	6,48	5	32.40	2,47	80.03
2	Ø10	0,40	31	12.40	0,617	7.65
RAZEM [kg]						87.68

UWAGI:

1. Podpory żelbetowe wykonywać jako elementy prefabrykowane

Stal A-IIIN/A-I

Beton B37(C30/37)

WYKONAWCA:			 BIURO INŻYNIERII ŚRODOWISKA		ul. Staroszkolna 16/28 85 - 209 BYDGOSZCZ	
INWESTOR						
URZĄD MIEJSKI w ŁABISZYNIE ul.Plac 1000-lecia 1, 89-210 Łabiszyn						
Obiekt: Uporządkowanie systemu wodno-ściekowego dla miasta Łabiszyna - Oczyszczalnia Ścieków				Treść rysunku: Posadowienie zbiorników retencyjno - uśredniających		
Funkcja	Imię i nazwisko			Specjalność	Nr uprawnień	Podpisy
Projektant	mgr inż. Joanna Sobczak			konstrukcyjno - budowlana	KUP/0083/P00K/09	
Faza: PB	Skala: 1:20/50	Data: 06.2014	Branża: budowlana	Nr kontraktu:	Nr rysunku: B/2	