



Przekrój A-A
skala 1:20

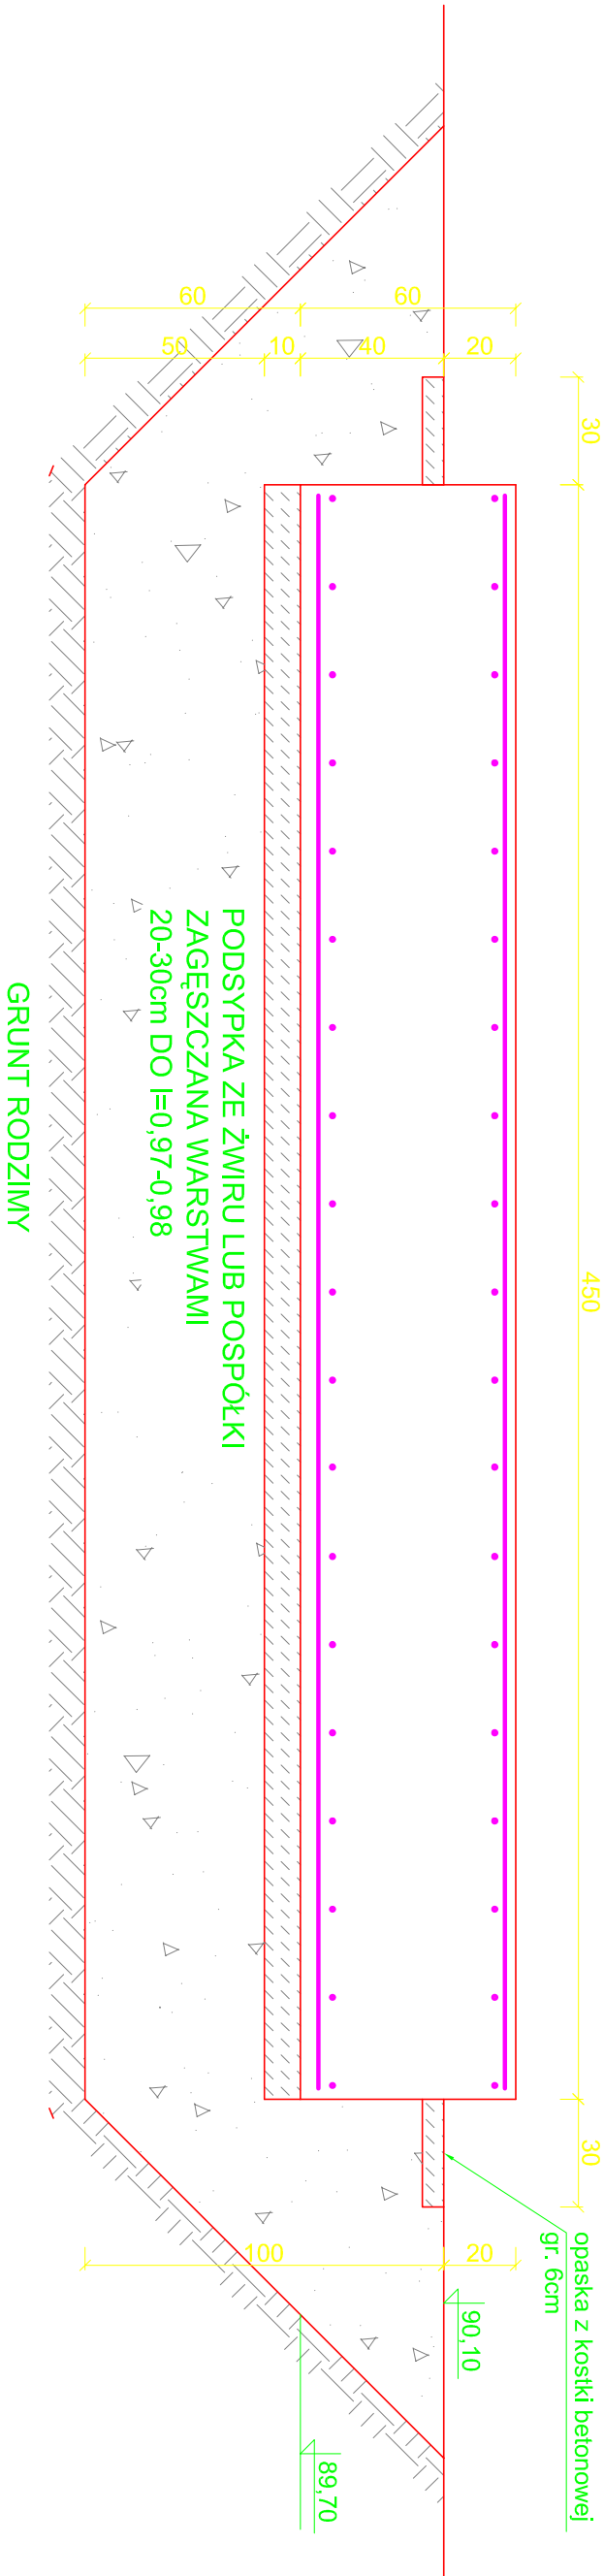

Fundament pod zbiornik
skala 1:50

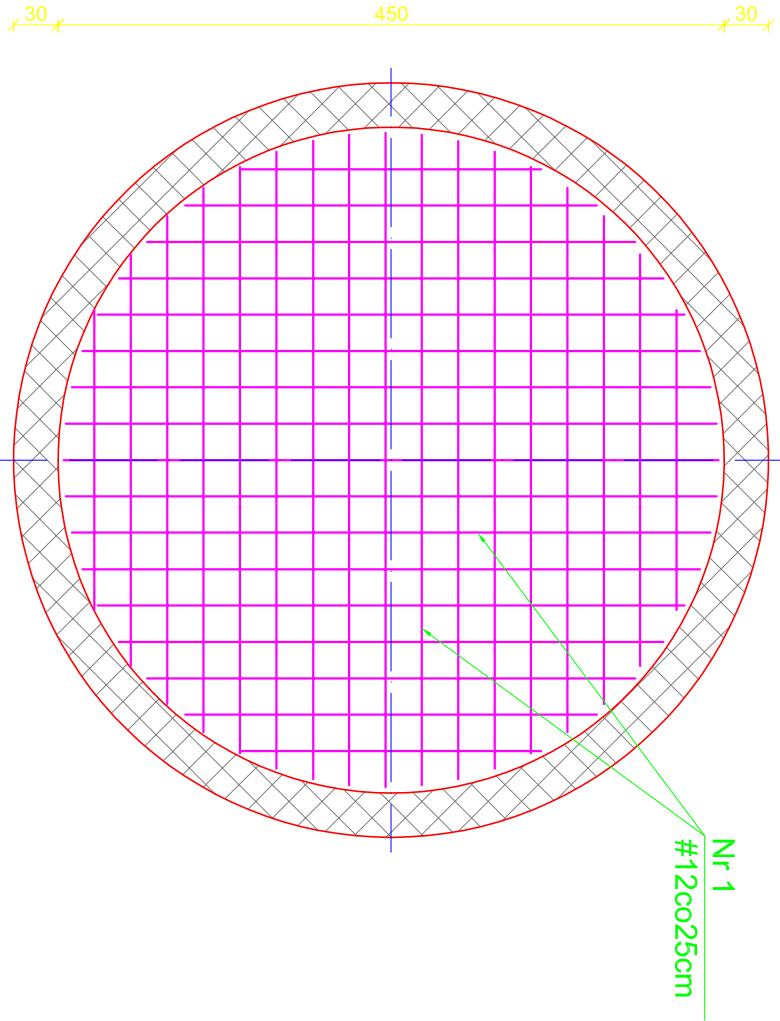

Uwagi:

- Wykop pod płytę fundamentową należy wykonać do gruntu rodzimego.
- Wykop należy wypełnić podsypką ze żwiru lub pospółki.
- Podsypkę należy zagęszczać warstwami o grubości 20-30cm do l=0,97-0,98.
- Ze względu na to, że podsypka nie jest gruntem wysadzinowym głębokość wykopu może być mniejsza niż ta jaka wynika z warunków na przemarzanie.
- Tolerancja powierzchni płyty ±3,0mm.
- Powierzchnię płyty zatrzeć na gładko.
- Zakład prętów min. 250mm, przesunięcie następnego zakładu w ich osiach min 375mm.
- Płytę fundamentową należy dostosować do wytycznych producenta zastosowanych zbiorników.
- Wyknać 1 szt. lokalizacja wg. planu sył. - wys.
- Perforacja wg. wytycznych branży sanitarnej

Beton C25/30, W-8
Stal AIIIIN (RB500)

ZESTWIENIE STALI ZBROJENIOWEJ				
Nr prela	Średnica	Długość	Ilość	Długość cał.
	mm	m	szt.	#12
1	#12	290,4	mb	290,4
Ciężar jednostkowy [kg/m]				0.888
RAZEM				257,9

WYKONAWCA:		ul. Starosiodlna 15/28 85-209 BYDGOSZCZ	
INWESTOR: GMINA ŁĄBISZYN ul. Plac 1000-lecia 1, 89-210 Łąbiszyn		ul. Starosiodlna 15/28 85-209 BYDGOSZCZ	
Ostatek: Budowa zbiornika wody pitnej i przebudowa stacji ujęcia wody w Otzianowie gmina Łąbiszyn		Treść rysunku: Fundament pod zbiornik	
Funkcja	Imię i nazwisko	Specjalność	Nr uprawnień
Projektant	mgr inż. Joanna Sobczak	konstr. - bud.	KUP/0083/POOK/09
Faza:	Stade:	Data:	Nr projektu:
PB	1:20/50	12.2016r.	B/6