

BIURO PROJEKTOWE
„DELTA” s.c.
85-129 BYDGOSZCZ, ul. Poznańska 27/3
tel. (52) 321 25 84, 602 239 750
NIP 953-252-19-51



PROJEKT ZAGOSPODAROWANIA TERENU

Nazwa obiektu: Budowa miejsca rekreacyjnego (siłowni zewnętrznej i placu zabaw)

Adres obiektu: Nowe Dąbie, gm. Łabiszyn
Działka nr 126/2, obr. Nowe Dąbie

Investor: Gmina Łabiszyn
ul. Plac 1000 lecia I
89-210 Łabiszyn

Funkcja i branża	Imię i nazwisko, nr uprawnień	Pieczęć	Podpis
Projektant - Plan zag. terenu	mgr inż. arch. Jerzy HURYN UAN-KZ-7210/128/86	mgr inż. arch. Jerzy Huryn upr. bud. do projektowania bez ograniczeń w specjalności architektonicznej nr ewid. UAN-KZ-7210/128/86	

2. Informacja o sposobie wyrażenia zgody

[Signature]

1. Informacja o sposobie wyrażenia zgody

Za zgodność z oryginałem



/ DK

- 1/ sporządzanie projektów w zakresie:
- a/ architektonicznych wszelkich obiektów budowlanych, konstrukcyjno-budowlanych obiektów w budowie - w tym: z wyłączeniem konstrukcji fundamentów, żeberek i trumiejszych konstrukcji statycznych niewymagalnych,
- 2/ w budownictwie osób fizycznych - do kierowania, nadzorowania i kontrolowania budowy, kierowania i kontrolowania wytworzenia konstrukcyjnych elementów budowlanych oraz oceniania i badania stanu technicznego obiektów budowlanych - z wyłączeniem konstrukcji fundamentów, żeberek i trumiejszych konstrukcji statycznych niewymagalnych.

..... (ka) Obywatel (ka) (p) λουοιζαμοδν 3saf jest upowazniony(a) do:

ἡμεῖς καὶ ὁ υἱὸς τοῦ ἀνθρώπου

..... w zakresie

ᠠᠨᠠᠭᠤᠨᠠᠨᠠᠭᠤᠨ

.....cauzatiunea este..... w specialności

.....

.....projectants

.....
projekta

posiada przygotowanie zawodowe upoważniające do wykonywania samodzielnej funkcji

..... 17 stycznia 1955 r. w Bydgoszczy urodzony(a) dnia

Узгосзобркд

(tytuł naukowy — zawołany)

(ΛΟΓΟΡΟΜΕΣ — ΛΟΓΟΡΟΜΕΣ ΠΡΟΣ)

magister in zyrier architekt

magister inzynier architekt

.....Obywatel(ka)

uḫnḫ ḫzḏər

sz, 70

w sprawie samodzielnego funkcjonowania w budownictwie (Dz. U. Nr 8, poz. 46 stwierdza

rozporządzenia Ministra Gospodarki i Ochrony Środowiska, z dnia 20 lutego 1975 r.

Na podstawie § 4 ust. 1 i 2, § 13 ust. 1 pkt. 1 lit. a

4 ust. 1 i 2, § 7

O STWIERDZENIU PRZYGOTOWANIA ZAWODOWEGO
do pełnienia samodzielnych funkcji technicznych w budownictwie

DECYZJA

NR UAN-KZ-7210/128/86

Bydgoszcz, 1987. 7. - 01. - 00.....

30



I Z B A A R C H I T E K T Ó W
R Z E C Z Y P O S P O L I T E J P O L S K I E J

Kujawsko-Pomorska Rada Izby Architektów RP

ZAŚWIADCZENIE - ORYGINAŁ

(wypis z listy architektów)

Kujawsko-Pomorska Rada Izby Architektów RP zaświadcza, że:
mgr inż. arch. Jerzy Ryszard HURYN

posiadający kwalifikacje zawodowe do pełnienia samodzielnych funkcji technicznych w budownictwie w specjalności architektonicznej i w zakresie posiadanych uprawnień nr **UAN-KZ-7210/128/86**, jest wpisany na listę członków Kujawsko-Pomorskiej Okręgowej Izby Architektów RP pod numerem: **KP-0116**.

Członek czynny od: 11-04-2002 r.

Data i miejsce wygenerowania zaświadczenia: 19-06-2017 r. Bydgoszcz.

Zaświadczenie jest ważne do dnia: **31-12-2017 r.**

Podpisano elektronicznie w systemie Informatycznym Izby Architektów RP przez:
Anna Pawlicka-Zabojszcz, Przewodnicząca Okręgowej Rady Izby Architektów RP.

Nr weryfikacyjny zaświadczenia:

KP-0116-1FY6-2717-C95B-3D86 zgodność z oryginałem

~~mgr inż. arch. Jerzy Huryn
upr. bud. do projektowania
bez ograniczeń w specjalności
architektonicznej
nr ewid. UAN-KZ-7210/128/86~~

Dane zawarte w niniejszym zaświadczeniu można sprawdzić podając nr weryfikacyjny
zaświadczenia w publicznym serwisie internetowym Izby Architektów: www.izbaarchitektow.pl
lub kontaktując się bezpośrednio z właściwą Okręgową Izbą Architektów RP.

SPIS TREŚCI

1.	Podstawa opracowania.....	3
2.	Przedmiot opracowania.....	3
3.	Istniejący stan zagospodarowania działki.....	3
4.	Projektowane zagospodarowanie działki.....	3
5.	Zakres i kolejność wykonywanych prac.....	3
6.	Uwagi końcowe.....	4

SPIS TREŚCI

1. Podstawa opracowania

- Zlecenie inwestora,
- Mapa sytuacyjno – wysokościowa w skali 1:1000,
- Katalog urządzeń do wyposażenia siłowni zewnętrznej i placu zabaw,
- Obowiązujące przepisy i normy projektowe.

2. Przedmiot opracowania

Przedmiotem opracowania jest projekt budowy miejsca rekreacyjnego (siłowni i placu zabaw).

3. Istniejący stan zagospodarowania działki

Terren przeznaczony na siłownię zewnętrzną stanowi część działki nr 126/2 położonej w miejscowości Nowe Dąbie, gm. Łabiszyn. Na działce znajduje się boisko sportowe. Teren działki jest płaski i nie będzie wymagał niwelacji.

4. Projektowane zagospodarowanie działki

Na siłownię zewnętrzną i plac zabaw przeznaczono teren o powierzchni ok. 700 m². Działka jest ogrodzona. Nie przewiduje się nasadzenia drzew i krzewów. Projektowane wyposażenie siłowni zewnętrznej:

- Tablica z regulaminem 1 szt.,
- Orbitrek 1 szt.,
- Wiosłarz 1 szt.,
- Rower 1 szt.,
- Twister 1 szt.,
- Koła tai chi 1 szt.,
- Masaż pionowy 1 szt.,
- Masaż poziomy 1 szt.,
- Drabina 1 szt.,
- Wyciskanie siedzące 1 szt.

Projektowane wyposażenie placu zabaw:

- Tablica z regulaminem 1 szt.,
- Ławeczka betonowa 1 szt.,
- Kosz na śmieci 1 szt.,
- Zestaw zabawowy 1 szt.,
- Karuzela 1 szt.,
- Huśtawka wahadłowa 1 szt.,
- Huśtawka wagowa 1 szt.,
- Bujawka sprężynowa 1 szt.,

5. Zakres i kolejność wykonywanych prac

- Montaż pylonów,
- Montaż urządzeń i tablicy z regulaminem siłowni zewnętrznej,
- Montaż urządzeń i tablicy z regulaminem placu zabaw,
- Ustawienie ławeczki.

6. Uwagi końcowe

Wszelkie roboty ziemne należy wykonywać pod nadzorem osoby uprawnionej do kierowania danym zakresem robót. Roboty powinny być wykonywane zgodnie z zasadami sztuki budowlanej i przepisami BHP. Materiały użyte do budowy powinny posiadać wymagane atesty i Aprobaty Techniczne.

Siłownię zewnętrzną należy wyposażyć w urządzenia spełniające polskie normy.

~~mgr inż. arch. Jerzy Huryn~~
upr. bud. do projektowania
bez ograniczeń w specjalności
architektonicznej
nr ewid. UAN-KZ-7210/128/86

Bydgoszcz, 12.07.2017r.

Oświadczenie

Oświadczam, że projekt budowy miejsca rekreacyjnego (siłowni i placu zabaw) zlokalizowanego na działce nr 126/2 w miejscowości Nowe Dąbie, gm. Łabiszyn został wykonany zgodnie z obowiązującymi przepisami i zasadami wiedzy technicznej i jest kompletną dokumentacją do celu jakiemu ma służyć.

Plan zagospodarowania siłowni i placu zabaw:

mgr inż. arch. Jerzy HURYN

~~mgr inż. arch. Jerzy Huryn
upr. bud. do projektowania
bez ograniczeń w specjalności
architektonicznej
nr ewid. UAN-KZ-7210/128/86~~

PROJEKT ZAGOSPODAROWANIA TERENU

KURIA MAF 1
Sytuacyjno-wysokościowej
Skala 1:1000
354 414, 132
arkusz mapy nr.

SKALA 1:1000

LEGENDA

WYPOSAŻENIE SIŁOWNI

- 1 - proj. orbitrek
- 2 - proj. wioślarnia
- 3 - proj. rower
- 4 - proj. twister
- 5 - proj. kółka dla dzieci
- 6 - proj. masaż pionowy
- 7 - proj. masaż poziomy
- 8 - proj. drabina
- 9 - proj. wyskoki siedzące
- 10 - proj. tablica z regulaminem

WYPOSAŻENIE PLACU ZABAW

- 11 - proj. zestaw zabawowy
- 12 - proj. korzeł
- 13 - proj. huśtawka wahadłowa
- 14 - proj. huśtawka wagowa
- 15 - proj. bujówka sprężynowa
- 16 - proj. ławeczka betonowa
- 17 - proj. kosa na śmieci
- 18 - proj. tablica z regulaminem

- strefa bezpieczeństwa dla urządzeń siłowni i placu zabaw

obwód: Nowe Targi
gmina: Kobiernica
powiat: Żniński
woj. kujawsko-pomorskie

Wydano do celów opiniotwórczych
E 7
GN.6642.1228.2016

Posiadać się zgodność niniejszej kopii z treścią materiału państwowego zasobu geodezyjnego i kartograficznego	Organ prowadzący państwowy zasób geodezyjny i kartograficzny	135
Nazwa materiału zasobu	135	
Identyfikator ewidencyjny materiału zasobu	P 0419.20	
Data wykonania kopii	135 09.10.2016	
Imię, nazwisko i podpis osoby reprezentującej organ		

z up. STAROSTA PROJEKTOWE
"Delta S.C."

Data: 12.07.2017 r.
Skala: 1:1000
Nr rys. Z-1

Projektował: mgr inż. arch. Jerzy Hujn
upr. bud. do projektowania architektonicznego
nr ewid. UAN-KZ-7210/128/86

PROJEKT ZAGOSPODAROWANIA TERENU

Wzrost: 170 cm
Ciężar ciała: 70 kg
Ciężar ciała: 70 kg

Zmiany: uzupełniono planem pomiarów i dz. ew. pom. 604/50, nr k.s. rob. 243/55

Obiekt: Budowa miejsca rekreacyjnego (siłowni i placu zabaw)
Lokalizacja: Nowe Targi, gm. Kobiernica, pow. Żniński, woj. kujawsko-pomorskie



PROJEKT ZAGOSPODAROWANIA TERENU

SKALA 1:200

LEGENDA


WYPOSAŻENIE SIŁOWNI

- 1 - proj. orbitrek
- 2 - proj. wioślarz
- 3 - proj. rower
- 4 - proj. twister
- 5 - proj. kóło tai chi
- 6 - proj. masaż pionowy
- 7 - proj. masaż poziomy
- 8 - proj. drabina
- 9 - proj. wyścikanie siedzące
- 10 - proj. tablica z regulaminem

WYPOSAŻENIE PLACU ZABAW

- 11 - proj. zestaw zabawowy
- 12 - proj. karuzela
- 13 - proj. huśtawka wahadłowa
- 14 - proj. huśtawka wagowa
- 15 - proj. bujówka sprężynowa
- 16 - proj. ławeczka betonowa
- 17 - proj. kosz na śmieci
- 18 - proj. tablica z regulaminem

- strefa bezpieczeństwa dla urządzeń siłowni i placu zabaw

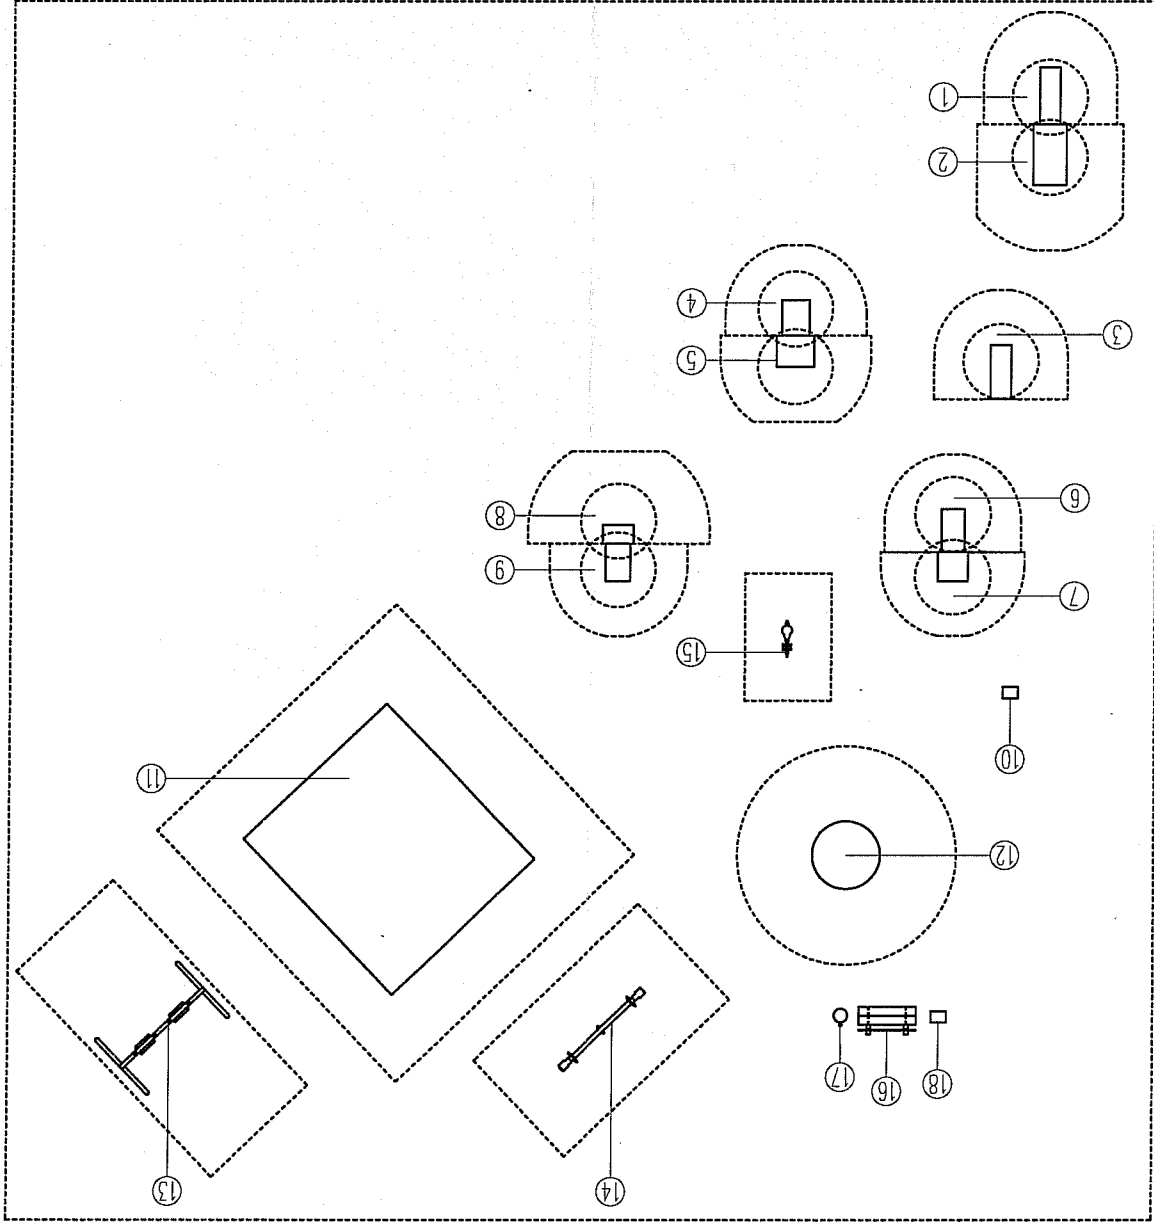

BIURO PROJEKTOWE "Delta"s.c. Poznańsko 27/3, 85-129 Bydgoszcz, tel. (52) 321 25 84		DELTA	
Inwestor: Gmina Łabiszyn ul. Plac 1000 lecia 1 89-210 Łabiszyn		Obiekt: Budowa miejsca rekreacyjnego (siłowni i placu zabaw) Nowe Dąbnie, gm. Łabiszyn, działka nr 126/2	
Data: 12.07.2017r.		Skala: 1:200	Nr rys. Z-1
Projektował: mgr inż. arch. Jerzy Huryn upr. bud. do projektowania bez ograniczeń w specjalności architektonicznej nr ewid. UAN-KZ-7210/128/86		Stadium P.B.	Nr ark. 2

PROJEKT ZAGOSPODAROWANIA TERENU