


# RZUT PARTERU

## SKALA 1:50

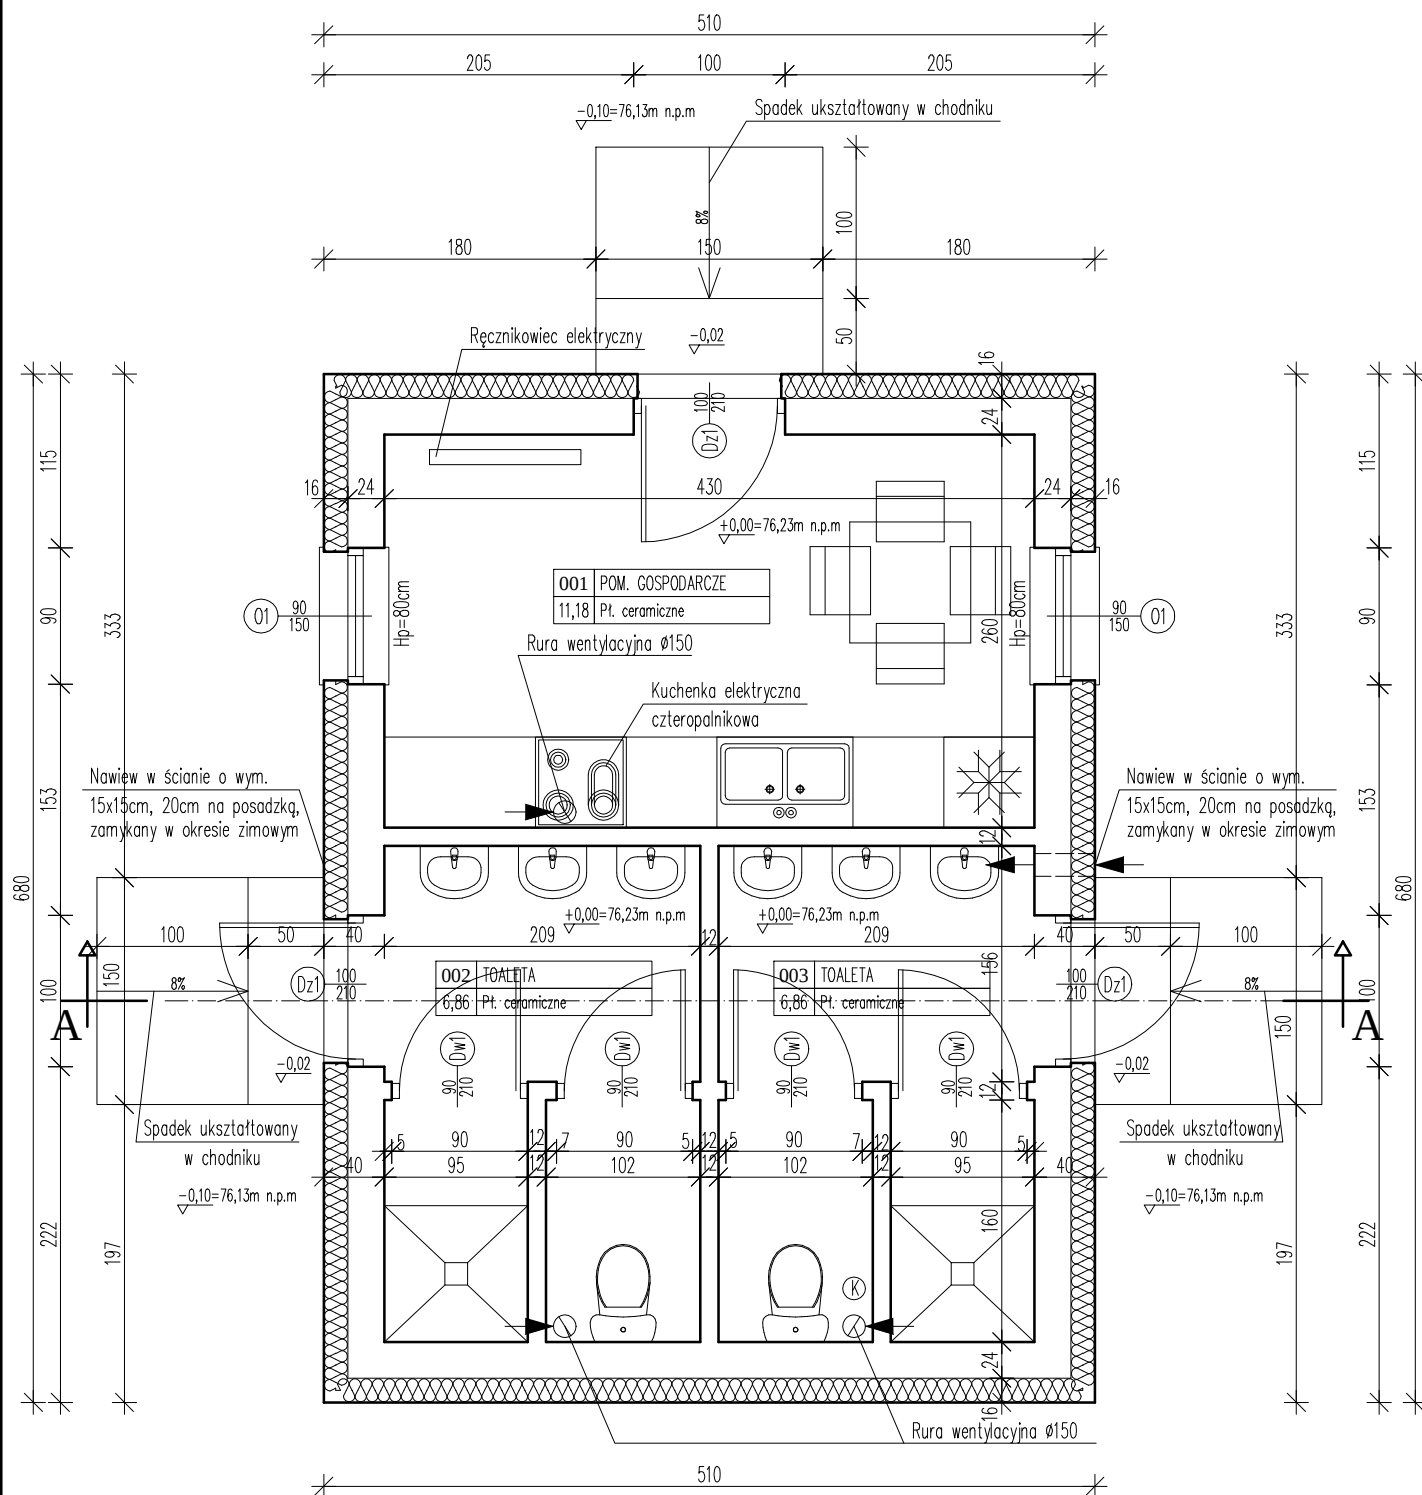

BIURO PROJEKTOWE  
"Delta"s.c.

Poznańska 27/3, 85-129 Bydgoszcz, tel. (52) 321 25 84

RZUT PARTERU

ARCHITEKTURA

Inwestor: Gmina Łabiszyn  
ul. 1000 lecia 1  
89-210 Łabiszyn

Data:  
21.07.2017r.

Projektował:

**mgr inż. arch. Jerzy Huryn**  
upr. bud. do projektowania  
bez ograniczeń w specjalności  
architektonicznej  
**nr ewid. UAN-KZ-7210/128/86**

Obiekt: Budowa pola namiotowego wraz z budynkiem  
gospodarczym z częścią higieniczno-sanitarną  
ul. Parkowa, Łabiszyn, dz. nr 514

Skala:  
1:50  
Stadium  
P.B.  
Nr rys.  
A-1  
Nr ark.