


RZUT DACHU

SKALA 1:50

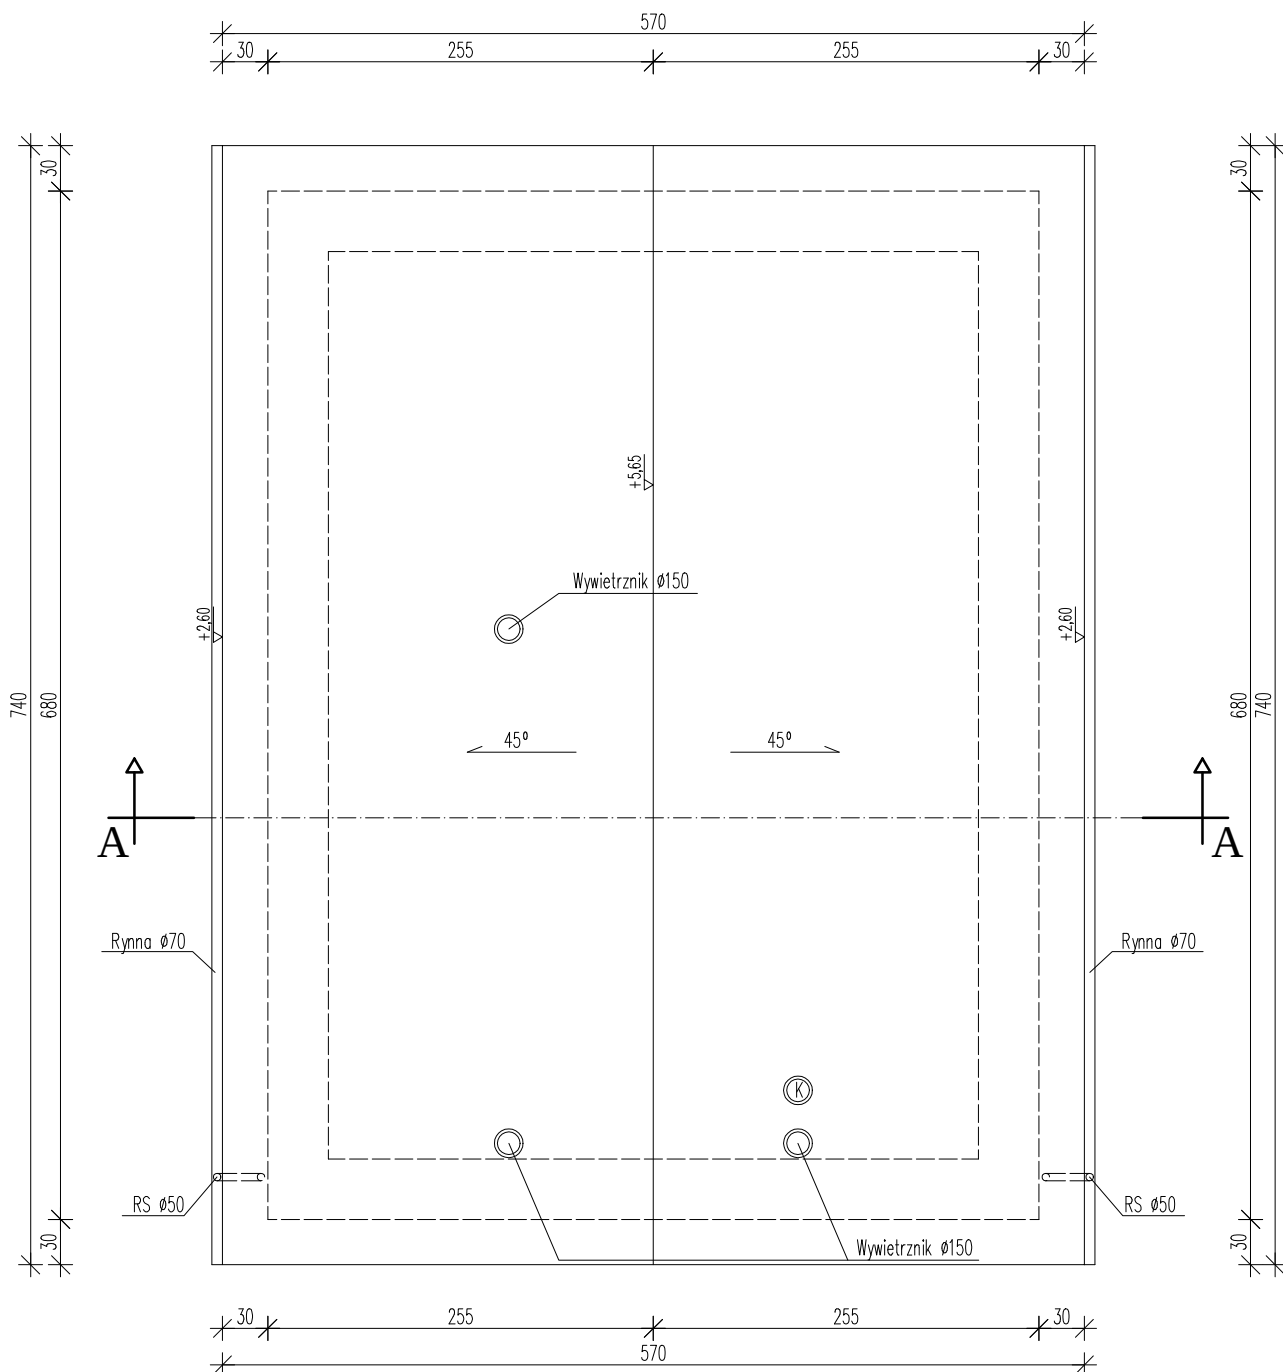

BIURO PROJEKTOWE
"Delta"s.c.

Poznańska 27/3, 85-129 Bydgoszcz, tel. (52) 321 25 84

RZUT DACHU

ARCHITEKTURA

Inwestor: Gmina Łabiszyn
ul. 1000 lecia 1
89-210 Łabiszyn

Data:
21.07.2017r.

Projektował:

mgr inż. arch. Jerzy Huryn
upr. bud. do projektowania
bez ograniczeń w specjalności
architektonicznej
nr ewid. UAN-KZ-7210/128/86

Objekt: Budowa pola namiotowego wraz z budynkiem
gospodarczym z częścią higieniczno-sanitarną
ul. Parkowa, Łabiszyn, dz. nr 514

Skala:

1:50

Nr rys.

A-2

Stadium

P.B.

Nr ark.