


PRZEKRÓJ B-B

SKALA 1:50

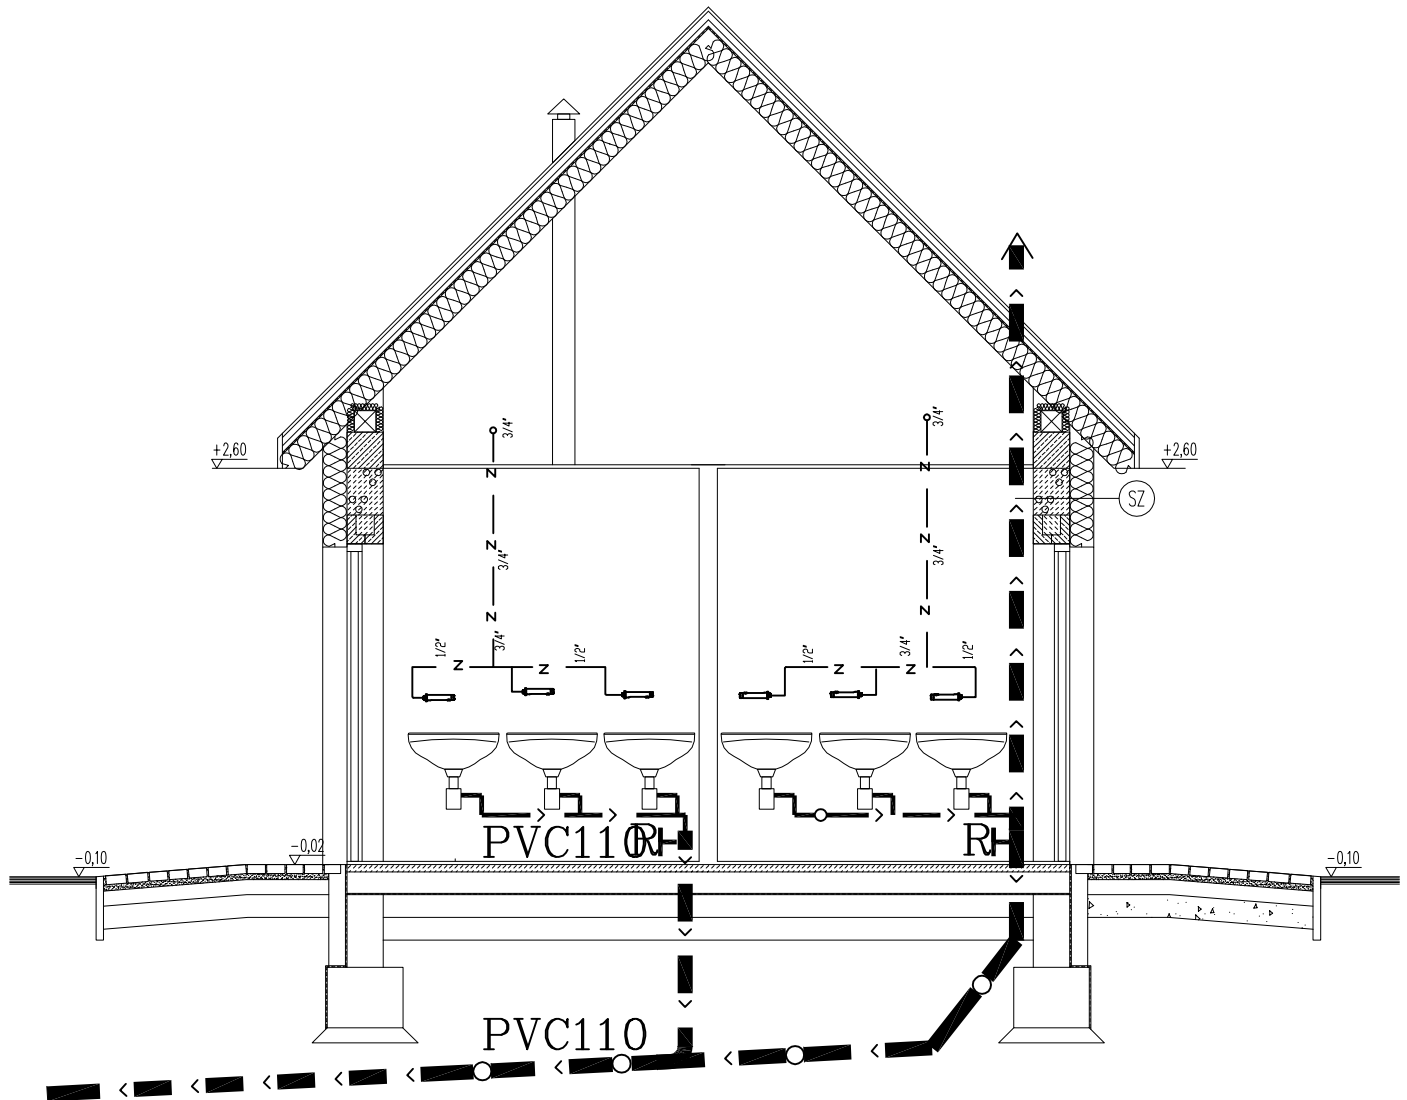

 BIURO PROJEKTOWE "Delta"s.c. Poznańska 27/3, 85-129 Bydgoszcz, tel. (52) 321 25 84		PRZEKRÓJ B-B INSTALACJE WOD-KAN	
Inwestor: Gmina Łabiszyn ul. 1000 lecia 1 89-210 Łabiszyn Obiekt: Budowa pola namiotowego wraz z budynkiem gospodarczym z częścią higieniczną - sanitarną, ul. Parkowa, Łabiszyn, dz. nr 514	Data: 21.07.2017r	Projektował: AUTOR PROJEKTU JÓZEF SCZEŚNIOK AUB-KZ-7210/17/90 UAN-KZ-7210/218/89	
	Skala:	1:50	Stadium P.B.
	Nr rys. S- 7		