


RZUT DACHU

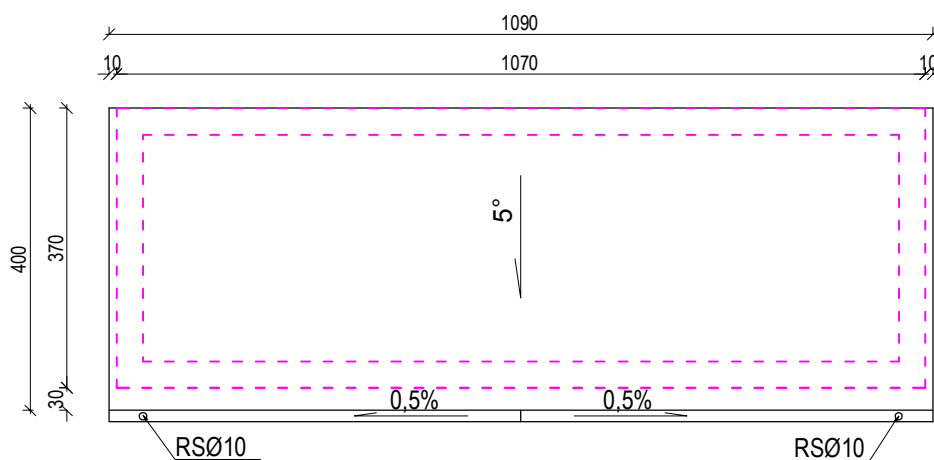

Uwagi:

1. Poszycie z płyty warstwowej gr. 10cm. (istn)

WYKONAWCA:



ul. Staroszkolna 16/28
85-209 Bydgoszcz

INWESTOR: GMINA ŁABISZYN
ul. Plac 1000-lecia 1, 89-210 Łabiszyn

OBIEKT:

Budowa II° filtracji wody Stacji Uzdatniania Wody w Łabiszynie e

Treść rysunku:
RZUT DACHU

Funkcja	Imię i nazwisko		Specjalność	Nr uprawnień	Podpisy
Projektant:	mgr inż. Joanna Sobczak		konstrukcyjno - budowlana	KUP/0083/POOK/09	
Faza: PB	Skala: 1:100	Data: 03.2018	Branża: budowlana	Nr kontraktu	Nr rysunku 2