


MAPA DO CELÓW PROJEKTOWYCH
1:500

Nowe Dąbie
Łabiszynie ob. wiejski 041904_5
Nowe Dąbie Nr 0001

Mapa nie zawiera stanu prawnego granic.
Mapa nie zawiera ustaleń obciążeń służebnościami gruntowymi.
Układ współrzędnych prostokątnych płaskich 2000 południk 18.
Układ wysokości Kronsztadt 86.

Nr ks. rob. 184/2017
Id 6640.1002.2017


Sporządzono 03.11.2017r.

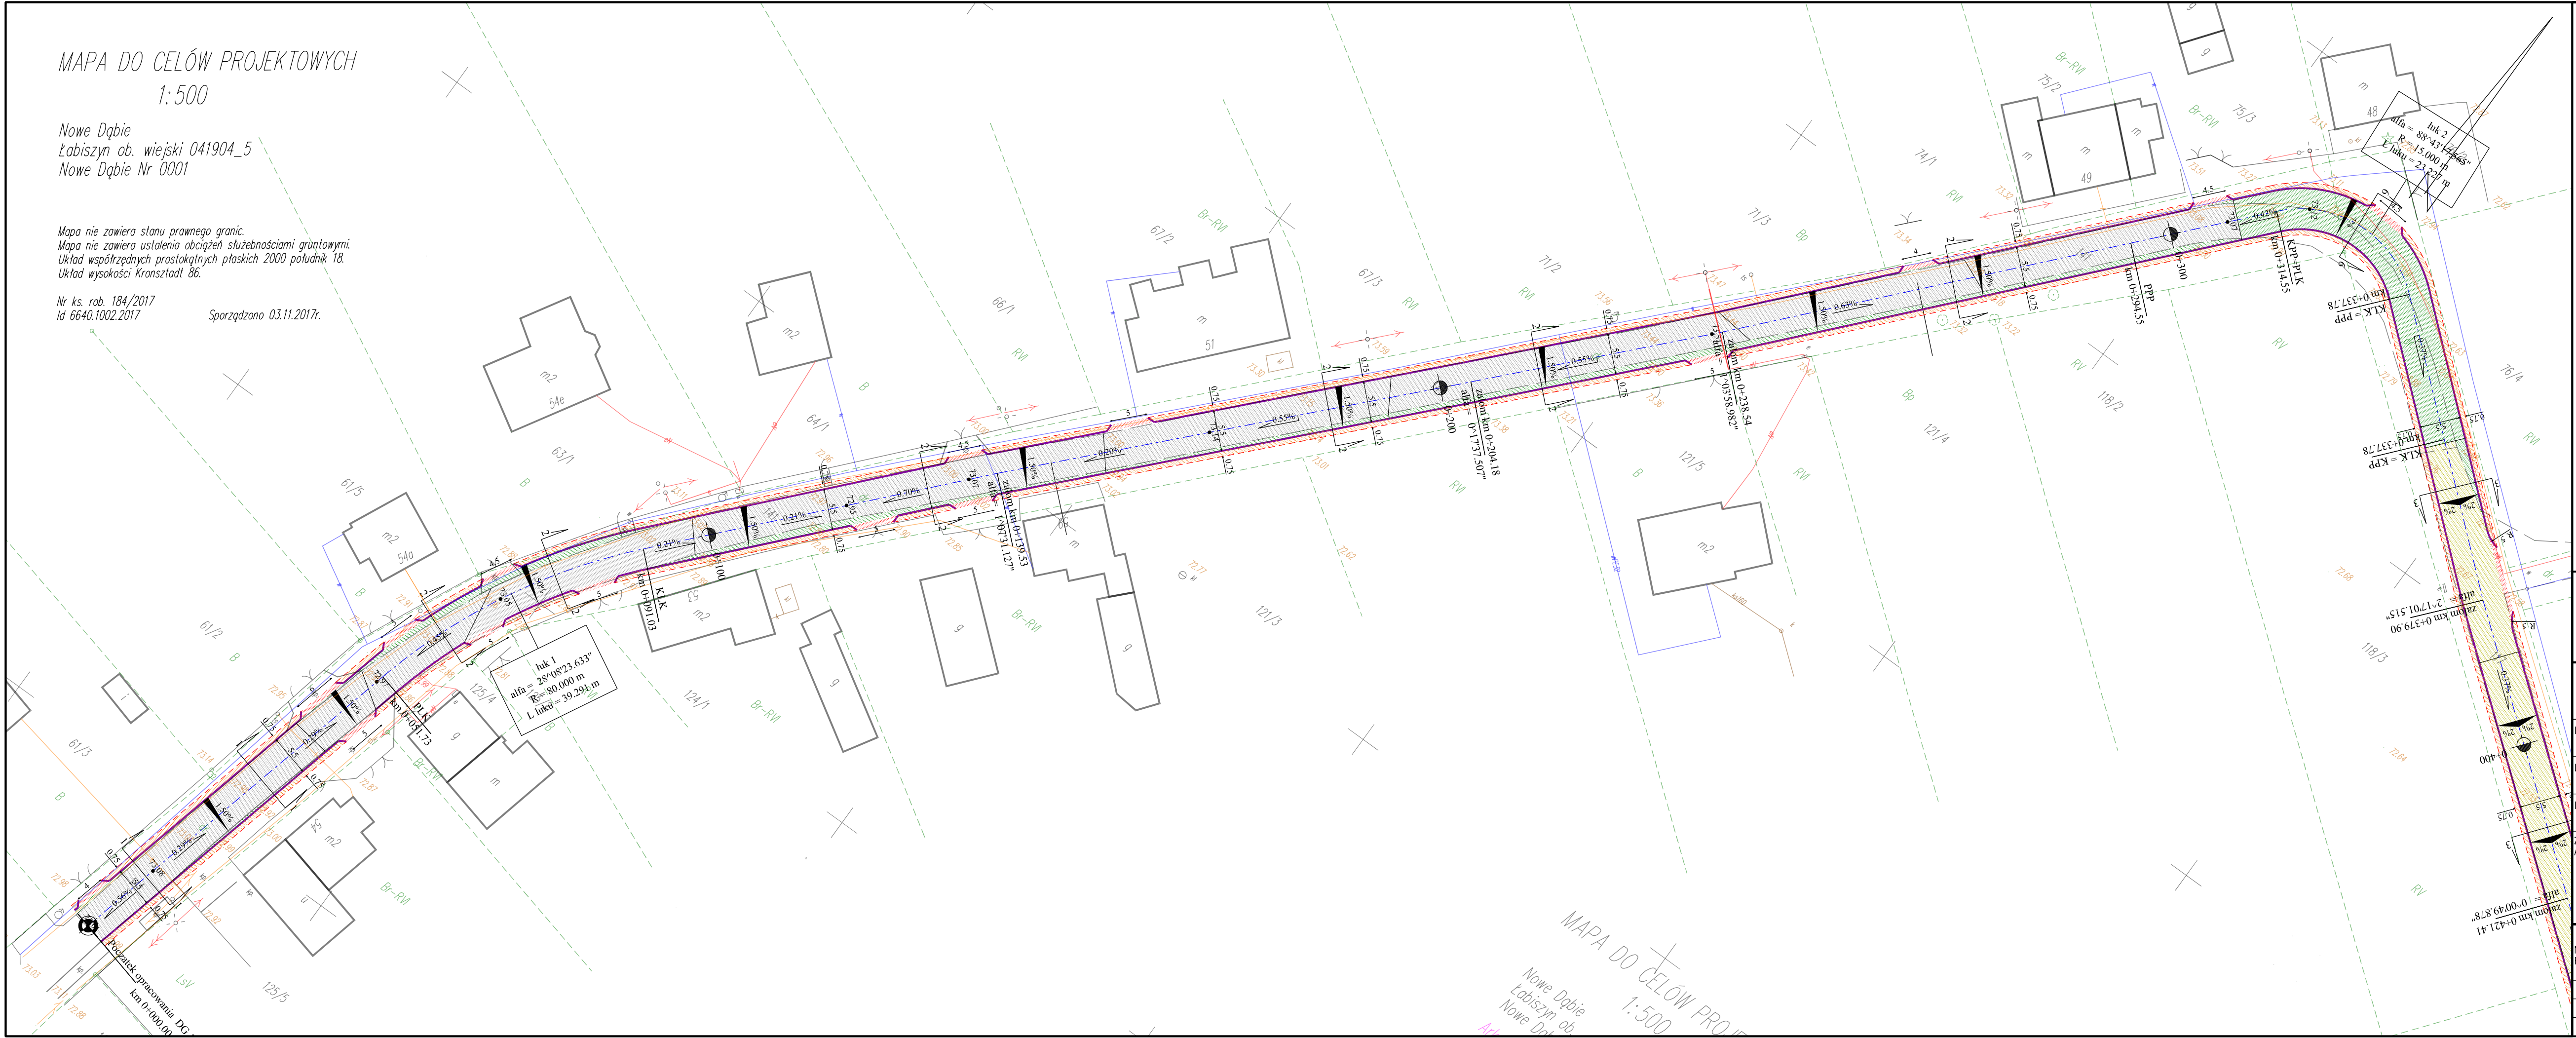

Legenda

- Projektowana krawężnik jezdni
- Projektowana krawężnik pobocza
- Projektowana oś jezdni
- Projektowana nawierzchnia - beton asfaltowy
- Projektowana nawierzchnia - beton asfaltowy wymiana/poszerzenie jezdni
- Projektowana nawierzchnia - beton asfaltowy wzmocnienie konstrukcji
- Projektowana nawierzchnia pobocza
- Projektowana rura AROT
- Projektowana skarpa

łączenie akurszy

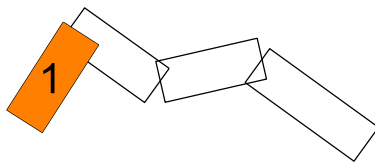

LAPIS Artur Kamiński
ul. Igrzyskowska 1/46
85-796 Bydgoszcz

INWESTYCJA	Przebudowa drogi gminnej nr 130103C w miejscowości Nowe Dąbie, Gmina Łabiszynie			
LOKALIZACJA	Droga gminna 130103C dz. nr 117; 141; 175 obręb : 041904_5 jednostka ew. Łabiszynie			
INWESTOR	Gmina Łabiszynie ul. Plac 1000-lecia 1 89-210 Łabiszynie			
ZESPÓŁ AUTORSKI	FUNKCJA	IMIĘ I NAZWISKO	NR UPRAWNIENI	PODPIS
	Projektował:	Artur Kamiński	KUP/0151/PBD/15	
	Opracował:	Łukasz Morgaś		
NAZWA RYSUNKU	Plan Zagospodarowania Terenu			
STADIUM	DT	SKALA: 1:500	NR RYS.: 2.1	
BRANŻA	DROGOWA			
DATA	23.03.2018			