



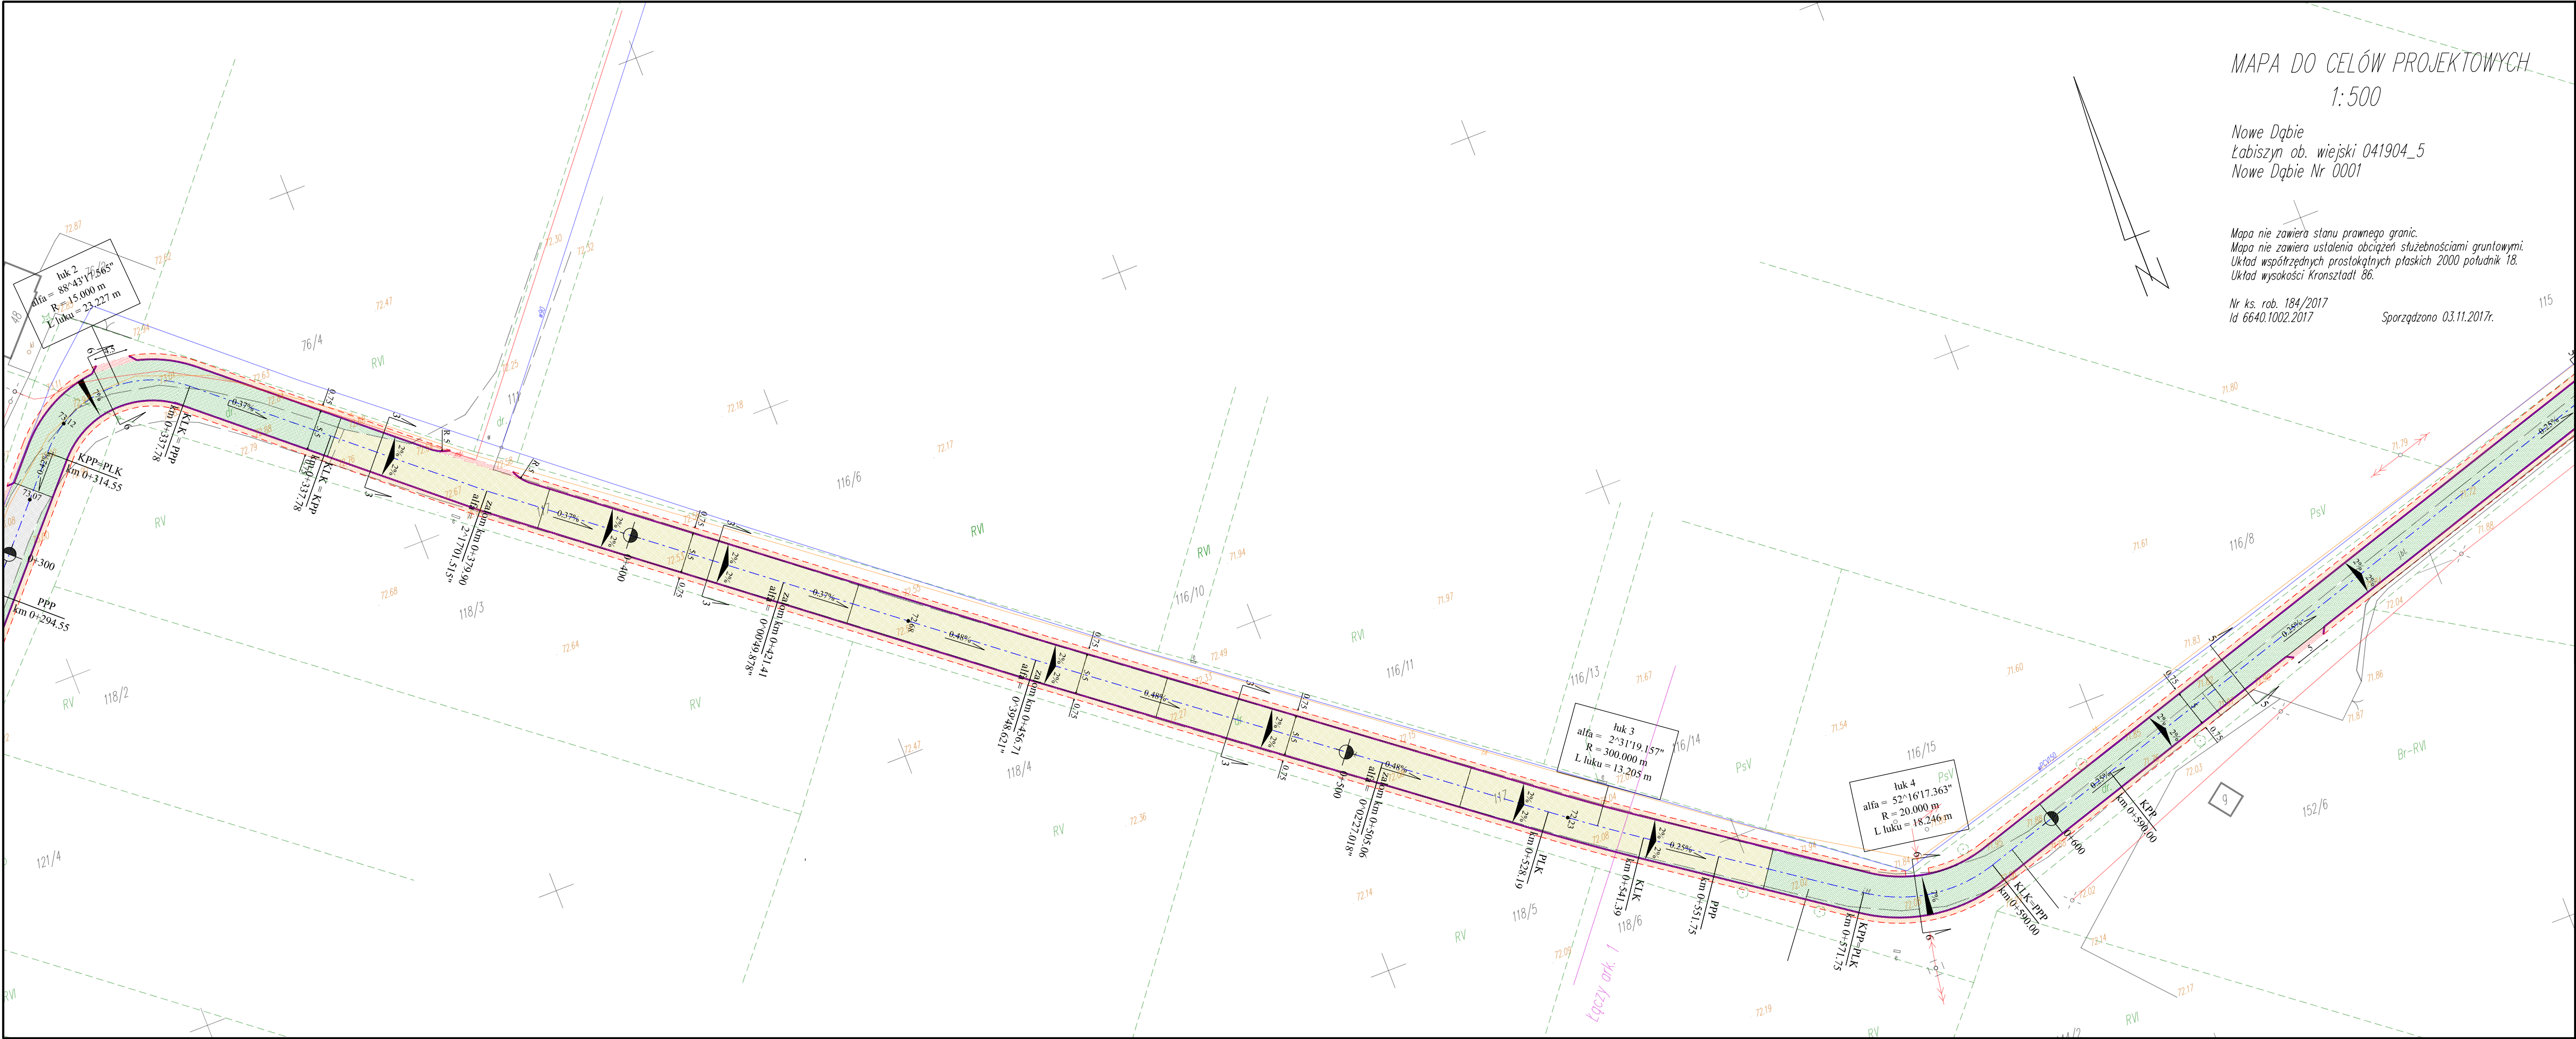

Legenda

- Projektowana krawężń jezdni
- Projektowana krawężń pobocza
- Projektowana oś jezdni
- Projektowana nawierzchnia - beton asfaltowy
- Projektowana nawierzchnia - beton asfaltowy wymiana/poszerzenie jezdni
- Projektowana nawierzchnia - beton asfaltowy wzmocnienie konstrukcji
- Projektowana nawierzchnia pobocza
- Projektowana rura AROT
- Projektowana skarpa

łączenie akurusy

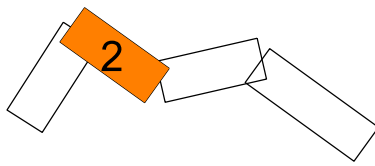

LAPIS Artur Kamiński
ul. Igrzyskowska 1/46
85-796 Bydgoszcz

INWESTYCJA	Przebudowa drogi gminnej nr 130103C w miejscowości Nowie Dąbie, Gmina Łabiszyn			
LOKALIZACJA	Droga gminna 130103C dz. nr 117; 141; 175 obręb : 041904_5 jednostka ew. Łabiszyn			
INWESTOR	Gmina Łabiszyn ul. Plac 1000-lecia 1 89-210 Łabiszyn			
ZESPÓŁ AUTORSKI	FUNKCJA	IMIĘ I NAZWISKO	NR UPRAWNIENI	PODPIIS
	Projektował:	Artur Kamiński	KUP/0151/PBD/15	
	Opracował:	Łukasz Morgaś		

Plan Zagospodarowania Terenu

STADIUM	DT	SKALA: 1:500	NR RYS.: 2.2
BRANŻA	DROGOWA		
DATA	23.03.2018		