


MAPA DO CELÓW PROJEKTOWYCH
1:500

Nowe Dąbie
Łabiszyn ob. wiejski 041904_5
Nowe Dąbie Nr 0001

Mapa nie zawiera stanu prawnego granic.
Mapa nie zawiera ustalenia obciążeń służebnościami gruntowymi.
Układ współrzędnych prostokątnych płaskich 2000 południk 18.
Układ wysokości Kronsztadt 86.

Nr ks. rob. 184/2017
Id 6640.1002.2017
Sporządzono 03.11.2017r.

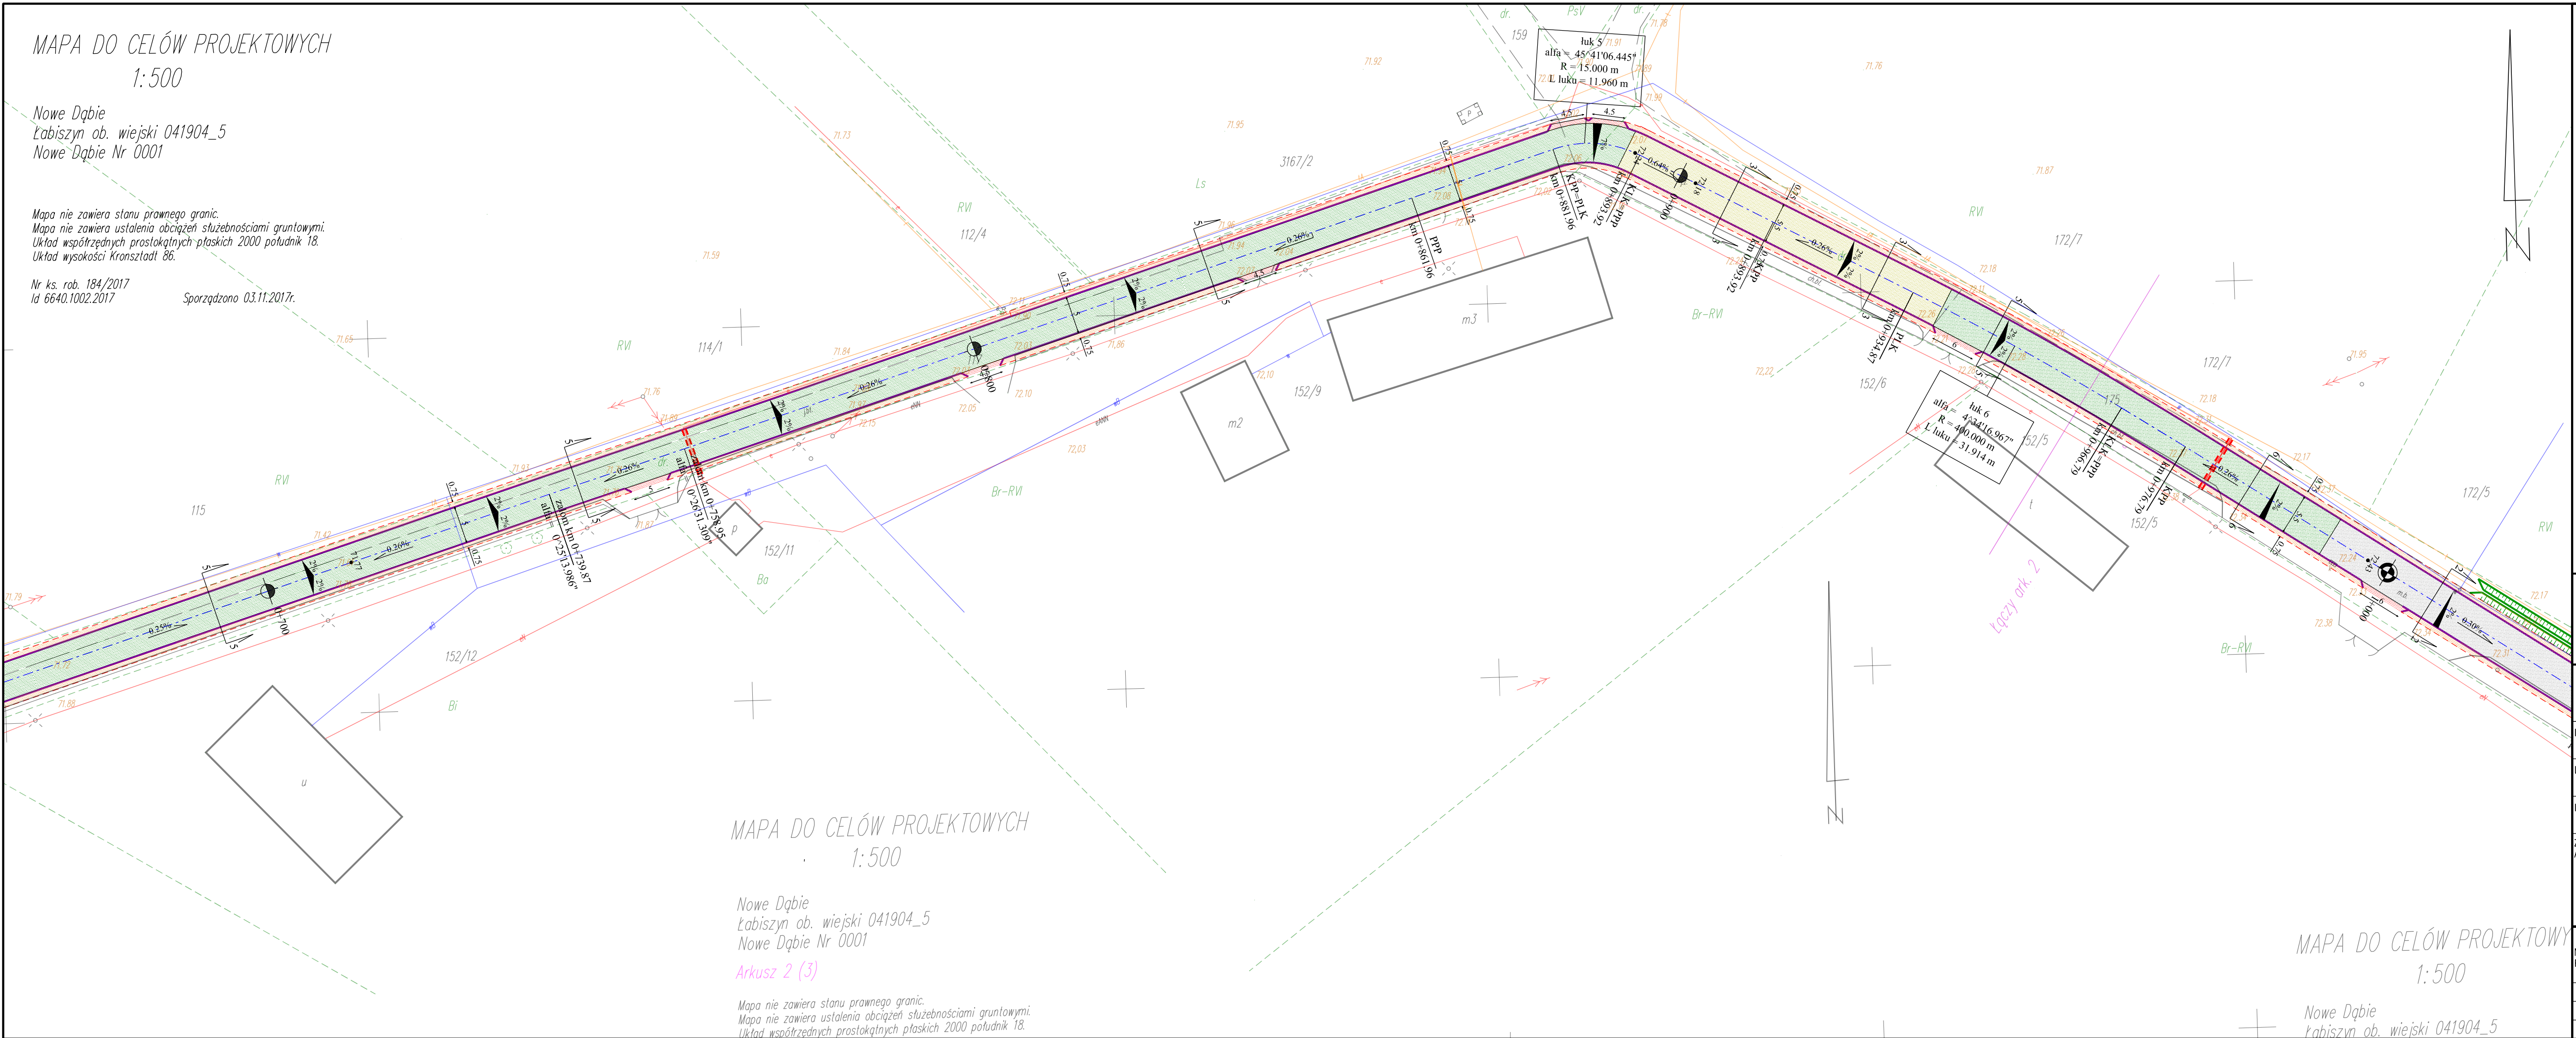

MAPA DO CELÓW PROJEKTOWYCH
1:500

Nowe Dąbie
Łabiszyn ob. wiejski 041904_5
Nowe Dąbie Nr 0001

Arkusz 2 (3)

Mapa nie zawiera stanu prawnego granic.
Mapa nie zawiera ustalenia obciążeń służebnościami gruntowymi.
Układ współrzędnych prostokątnych płaskich 2000 południk 18.


MAPA DO CELÓW PROJEKTOWYCH
1:500

Nowe Dąbie
Łabiszyn ob. wiejski 041904_5

Legenda

- Projektowana krawężń jezdn
- Projektowana krawężń pobocza
- Projektowana oś jezdn
- Projektowana nawierzchnia - beton asfaltowy
- Projektowana nawierzchnia - beton asfaltowy wymiana/poszerzenie jezdn
- Projektowana nawierzchnia - beton asfaltowy wzmocnienie konstrukcji
- Projektowana nawierzchnia pobocza
- Projektowana rura AROT
- Projektowana skarpa

Łączenie akurszy

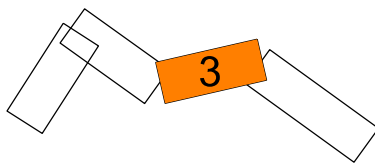

LAPIS Artur Kamiński
ul. Igrzyskowa 1/46
85-796 Bydgoszcz

INWESTYCJA	Przebudowa drogi gminnej nr 130103C w miejscowości Nowie Dąbie, Gmina Łabiszyn			
LOKALIZACJA	Droga gminna 130103C dz. nr 117; 141; 175 obręb : 041904_5 jednostka ew. Łabiszyn			
INWESTOR	Gmina Łabiszyn ul. Plac 1000-lecia 1 89-210 Łabiszyn			
ZESPÓŁ AUTORSKI	FUNKCJA	IMIĘ I NAZWISKO	NR UPRAWNIEŃ	PODPIS
	Projektował:	Artur Kamiński	KUP/0151/PBD/15	
	Opracował:	Łukasz Morgaś		

NAZWA RYSUNKU	Plan Zagospodarowania Terenu		
STADIUM	DT	SKALA: 1:500	NR RYS.: 2.3
BRANŻA	DROGOWA		
DATA	23.03.2018		