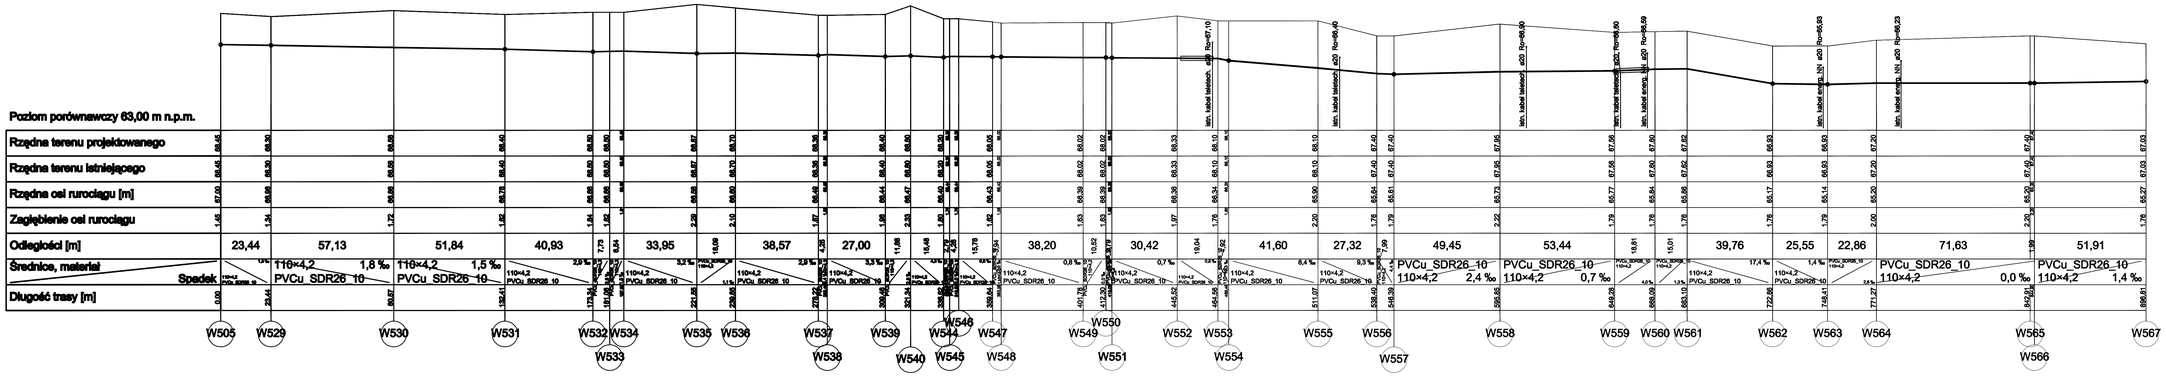

UWAGA:
Przed przystąpieniem do robót ziemnych należy sprawdzić rzędne proj. i istn. uzbrojenia podziemnego.
W razie potrzeby wykonać próbne przekopy.

PROCOROL Sp. j. Jankowo, ul. Gnieźnieńska 67/69, 62-006 Kobylnica			
Umowa ZP/1/342/W/1/07	Obiekt:Budowa sieci wodociągowej w m. Obórznia, Wield Szarnowie, Paszczkowo, Władysławowo, Arkowo		
Inwestor: UM Łabiszyn	Branża: sanitarna		
Stadium dokumentacji: projekt budowlano-wykonawczy	Nazwa rys.: PROFIL PODŁUŻNY WODOCIĄGU		
Opracował:	Nr opracowania:	Podpis:	Skala: 1:1000
Projektował: mgr inż. Paulina Witkiela	WKP/0089/POOS/08		
Opracował: mgr inż. Paweł Urbański			Nr: 3.29
Opracował: mgr inż. Magdalena Bajkowska			
Opracował: mgr inż. Bartosz Śnena			
Sprawdził: mgr inż. Katarzyna Paszczkiewicz	WKP/0089/POOS/08		Data: 04.2009