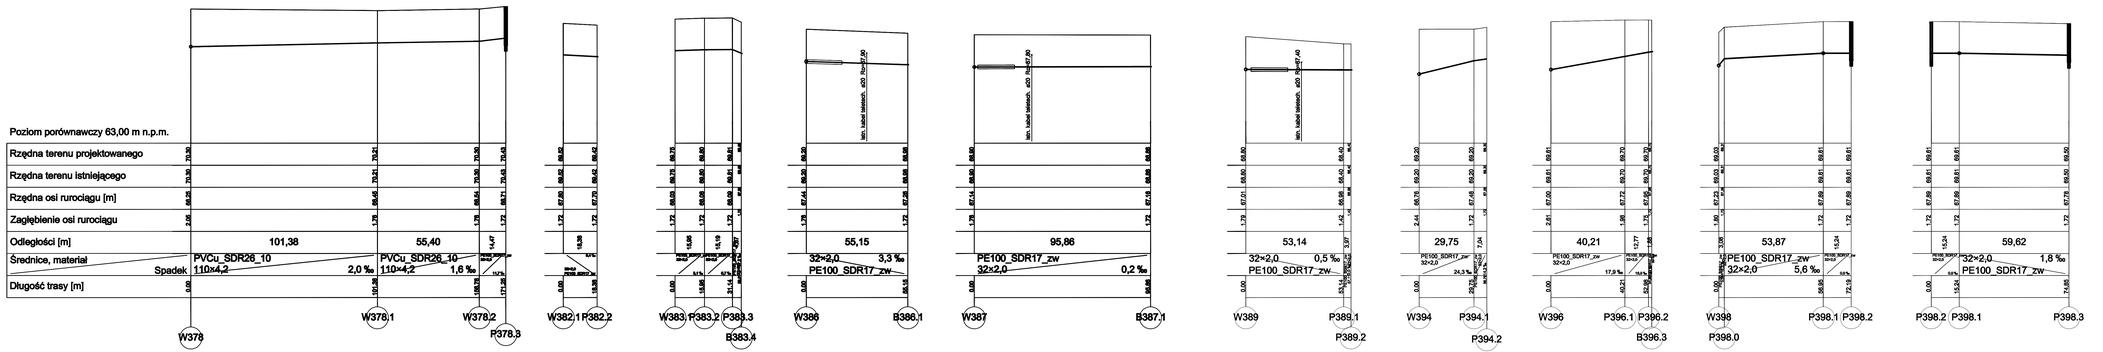

UWAGA:
Przed przystąpieniem do robót ziemnych należy sprawdzić rzędne proj. i istn. uzbrojenia podziemnego. W razie potrzeby wykonać próbne przekopy.

PROCOROL Sp. j. Janikowo, ul. Gnieźnieńska 67/69, 62-006 Kobylnica			
Umowa 29/I/342/W/1/07	Gwarantowa sieć wodociągowej w m. Obórznia, Wiatki Szarowola, Paczałkowo, Władysławowo, Annowo		
Inwestor: UM Łabiszyn	Branża: sanitarna		
Stadium dokumentacji: projekt budowlano-wykonawczy	Nazwa rys.: PROFIL PODŁUŻNY WODOCIĄGU		
Rzeczoznawca:	Nr uprawnień:	Podpis:	Skala: 1:1000
Projektant: mgr inż. Paulina Wiśniewska	WKP/0088/POOS/08		
Opracował: mgr inż. Paweł Urbański			Nr: 3.49
Opracował: mgr inż. Magdalena Bębenska			
Opracował: mgr inż. Bartosz Szarra			
Sprawdził: mgr inż. Katarzyna Paczałkowska	WKP/0085/POOS/05		Data: 04.2009