



rys. powtarzalny

PRZEKRÓJ PIONOWY WYKOPU DLA PRZEWODÓW PVC skala 1:25

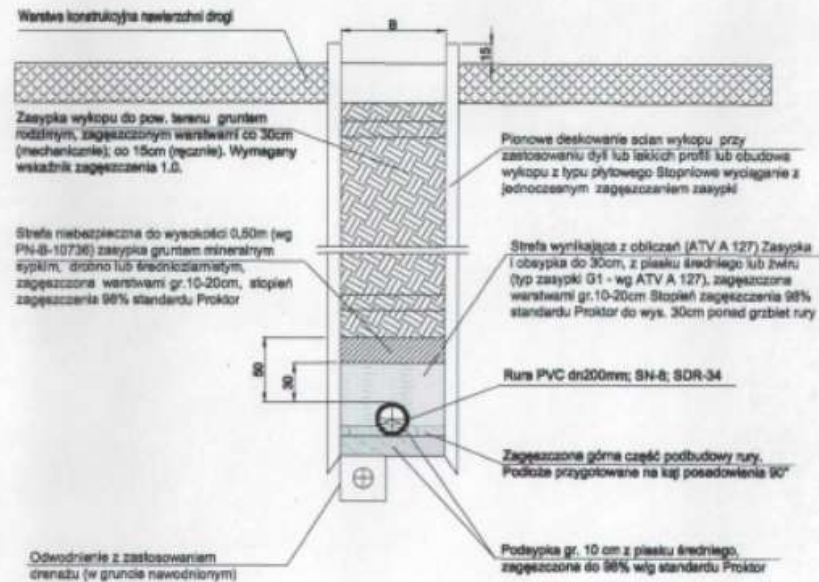

- Uwagi:
1. Przy realizacji robót ziemnych, należy stosować wymagania normy PN-B-10736
 2. Zastosowano wymagania wynikające z obliczeń statycznych, zgodnych z ATV A 127
 3. Szerokość wykopu B=1,00m dla rur dn<=200mm
 4. Wymiary podano w [cm]

PRZEKRÓJ PIONOWY WYKOPU DLA PRZEWODÓW Z PE skala 1:25

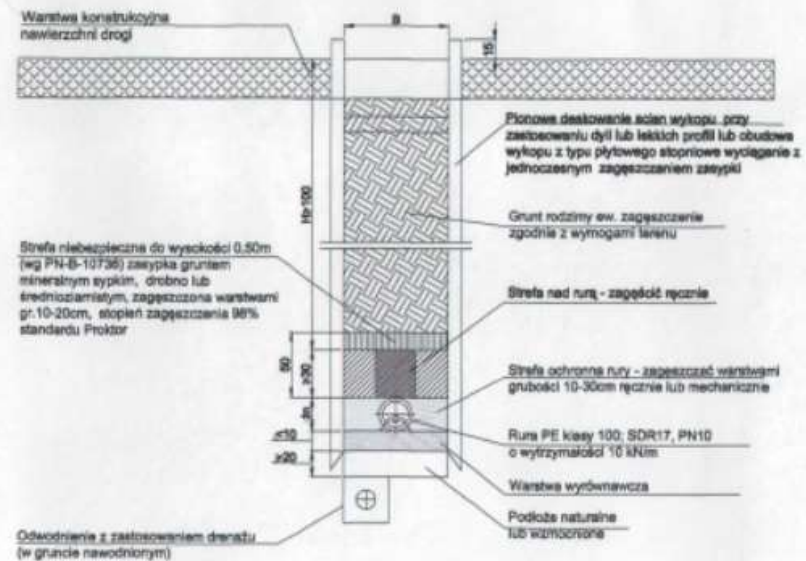

Projektant
Inż. Edward Lewandowski
nr. upr. bud. 75421/2004

Rys. 14