


**MIEJSCOWY PLAN ZAGOSPODAROWANIA PRZESTRZENNEGO
DLA TERENU DZIAŁKI NR 904/1 W MIEJSCOWOŚCI NOWE DĄBIE,
GMINA ŁABISZYN
SKALA 1 : 1000**

**ZAŁĄCZNIK NR 1
DO UCHWAŁY NR XVII/171/16
RADY MIEJSKIEJ W ŁABISZYNIE
Z DNIA 5 PAŹDZIERNIKA 2016r.**

PLAN SPORZĄDZIŁ
BURMISTRZ ŁABISZYNA

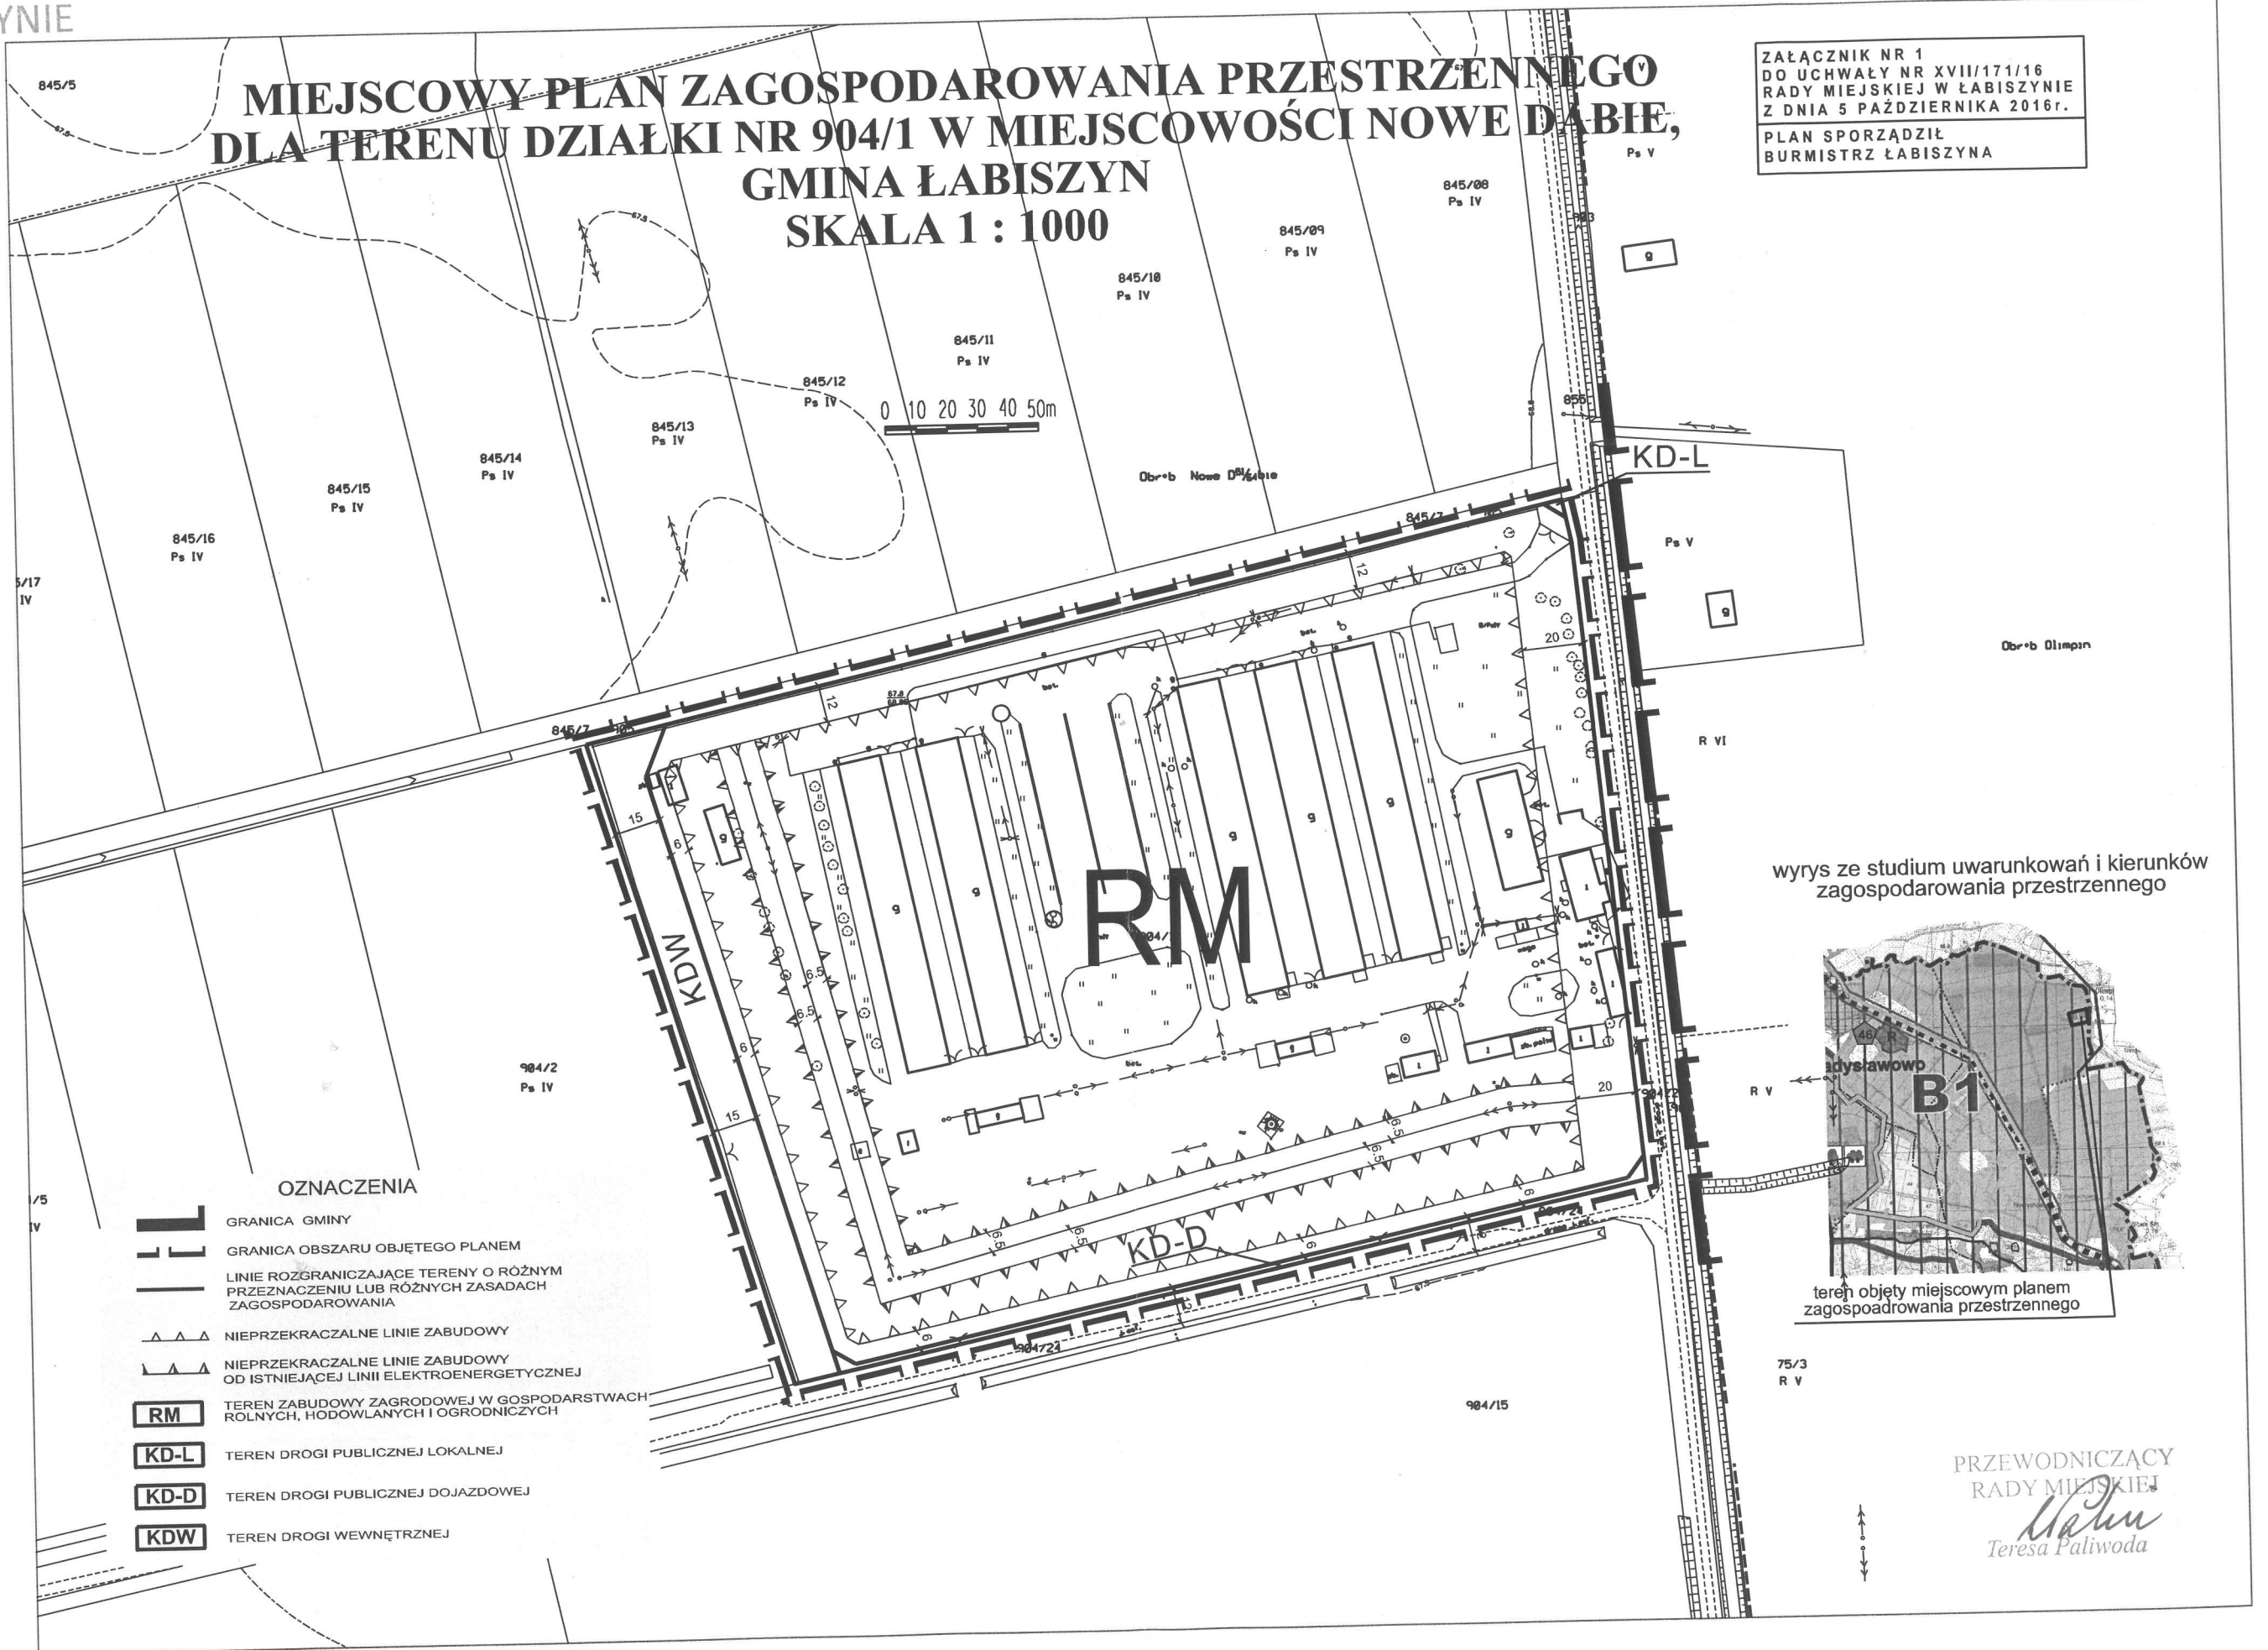

PRZEWODNICZĄCY
RADY MIEJSKIEJ
Teresa Paliwoda