


MIEJSCOWY PLAN ZAGOSPODAROWANIA PRZESTRZENNEGO POŁOŻONEJ W ŁABISZYNIE

SKALA 1 : 1000

WYRYS ZE STUDIUM UWARUNKOWAŃ I KIERUNKÓW
ZAGOSPODAROWANIA PRZESTRZENNEGO
GMINY ŁABISZYN

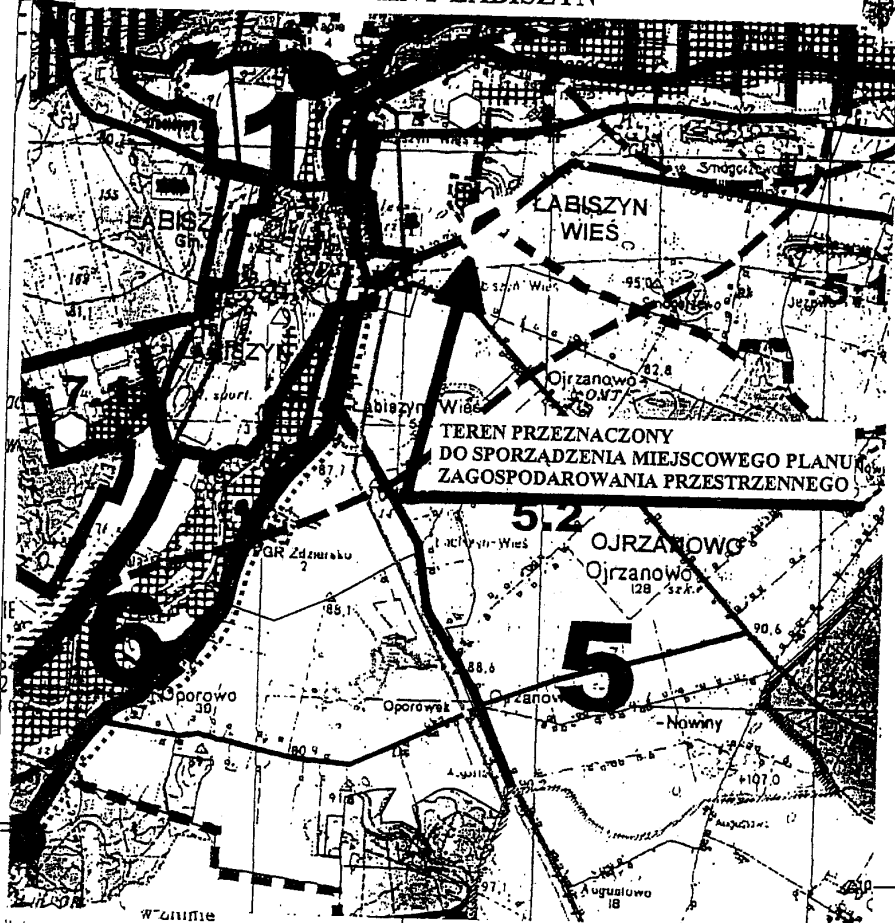


3256/3

W oparciu o oznaczoną linią przerywaną koloru czarnego
dokonała aktualizacji treści mapy zasadniczej. Dokumenty
z planu urbanistycznego przyjęto do zasobu powiatowego
20.05.2008
i zarejestrowano pod nr K.E.R.G. 65/2008
za m.p.a. może służyć do celów projektowych
nowe obiekty budowlane wymagające pozwolenia na budowę podlegają
zręcznie i inwentaryzacji powykonawczej przez jednostkę upoważnioną do
wykonywania prac geodezyjnych. STAROSTA
dn. 20.05.2008 r. [signature]
[signature]
[signature]

w Urzędzie Gminy, Kartografii
Katastru i Nieruchomości

1 MN/U

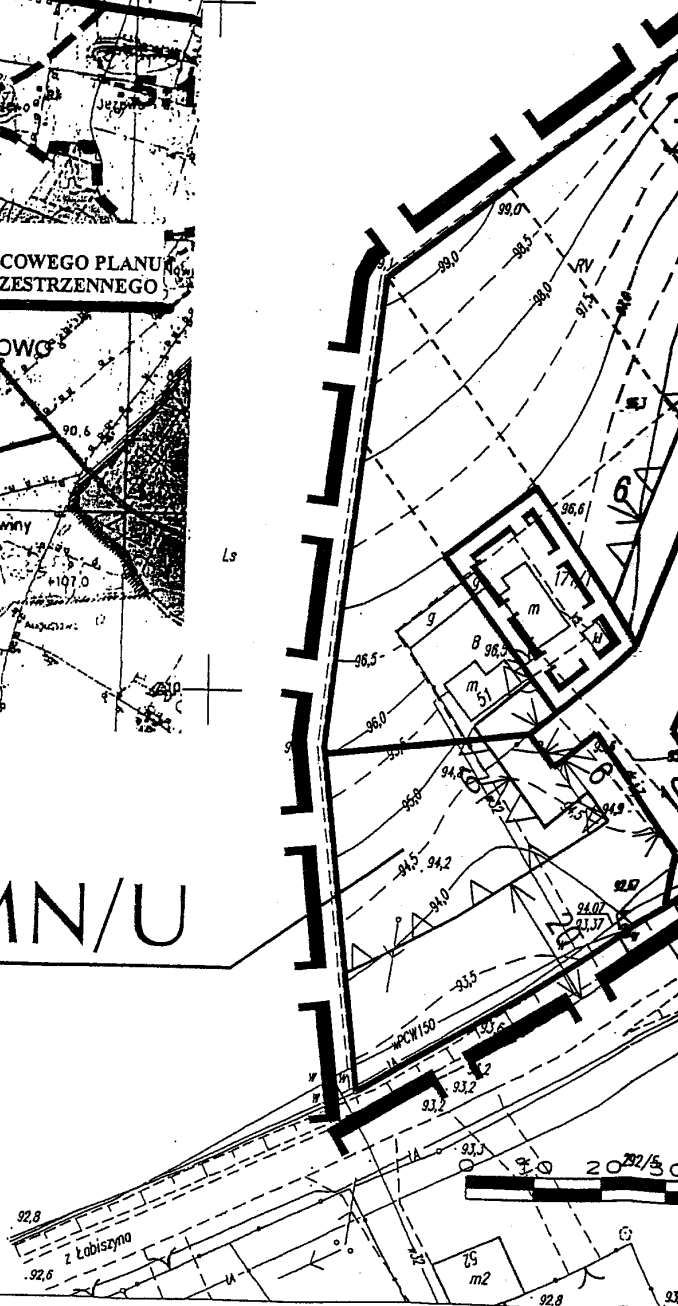

00

w Łobieszynie

DO UCHWAŁY NR XXX/245/09

RADY MIEJSKIEJ W ŁABISZYNIE

NO. 30.12.2005

PLAN SPORZĄDZIŁ
BURMISTRZ ŁABISZYNA

PRZEWODNICZĄCY
Rady Miejskiej

~~Itessa~~ Palisod

GRANICA I OBSZARU OBJĘTEGO
PLANEM

LINIE ROZGRANICZAJĄCE TERENY O RÓŻNYM PRZEZNACZENIU I RÓŻNYCH ZASADACH ZAGOSPODAROWANIA

LINIE ROZGRANICZAJĄCE TERENY
 O TYM SAMYM SPOSOBIE UŻYTKOWANIA -
 - ORIENTACYJNE

LINIE ROZGRANICZAJĄCE TERENY
 O TYM SAMYM SPOSOBIE UŻYTKOWANIA -
 - OBOWIĄZUJĄCE

**NIEPRZEKACZALNA LINIA
ZABUDOWY**

**NIEPRZEKRACZALNA LINIA
ZABUDOWY - OBOWIAZUJĄCA**

MN TERENY ZABUDOWY MIESZKANIOWEJ
JEDNORODZINNEJ

MN/U TERENY ZABUDOWY MIESZKANIOWEJ
JEDNORODZINNEJ Z DOPUSZCZENIEM USŁUG

KD > TERENY DRÓG PUBLICZNYCH

