

MIEJSCOWY PLAN ZAGOSPODAROWANIA PRZESTRZENNEGO TERENU DZIAŁKI NR 4

GMINA

skal




tel. 052 322 23 97, 807 07 19
świadczenie nr 19329

KD4
9672

1MN

OZNACZENIA


- GRANICA OBSZARU OBJĘTEGO PLANEM
- LINIE ROZGRANICZAJĄCE TERENY O RÓŻNYM PRZEZNACZENIU I RÓŻNYCH ZASADACH ZAGOSPODAROWANIA
- LINIE ROZGRANICZAJĄCE TERENY O TYM SAMYM SPOSOBIE UŻYTKOWANIA - ORIENTACYJNIE
- LINIE ROZGRANICZAJĄCE TERENY O TYM SAMYM SPOSOBIE UŻYTKOWANIA
- NIEPRZEKRACZALNA LINIA ZABUDOWY
- NIEPRZEKRACZALNA LINIA ZABUDOWY OD ISTNIEJĄCYCH SIECI ELEKTROENERGETYCZNYCH
- TERENY ZABUDOWY MIESZKANIOWEJ JEDNORODZINNEJ
- TERENY ZABUDOWY MIESZKANIOWEJ JEDNORODZINNEJ Z DOPUSZCZENIEM USŁUG
- TERENY DRÓG PUBLICZNYCH

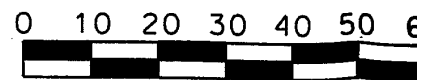


OSPODAROWANIA PRZESTRZENNEGO NR 40/1 WE WŁADYSŁAWOWIE, MINA ŁABISZYN

skala 1:1000

37/1

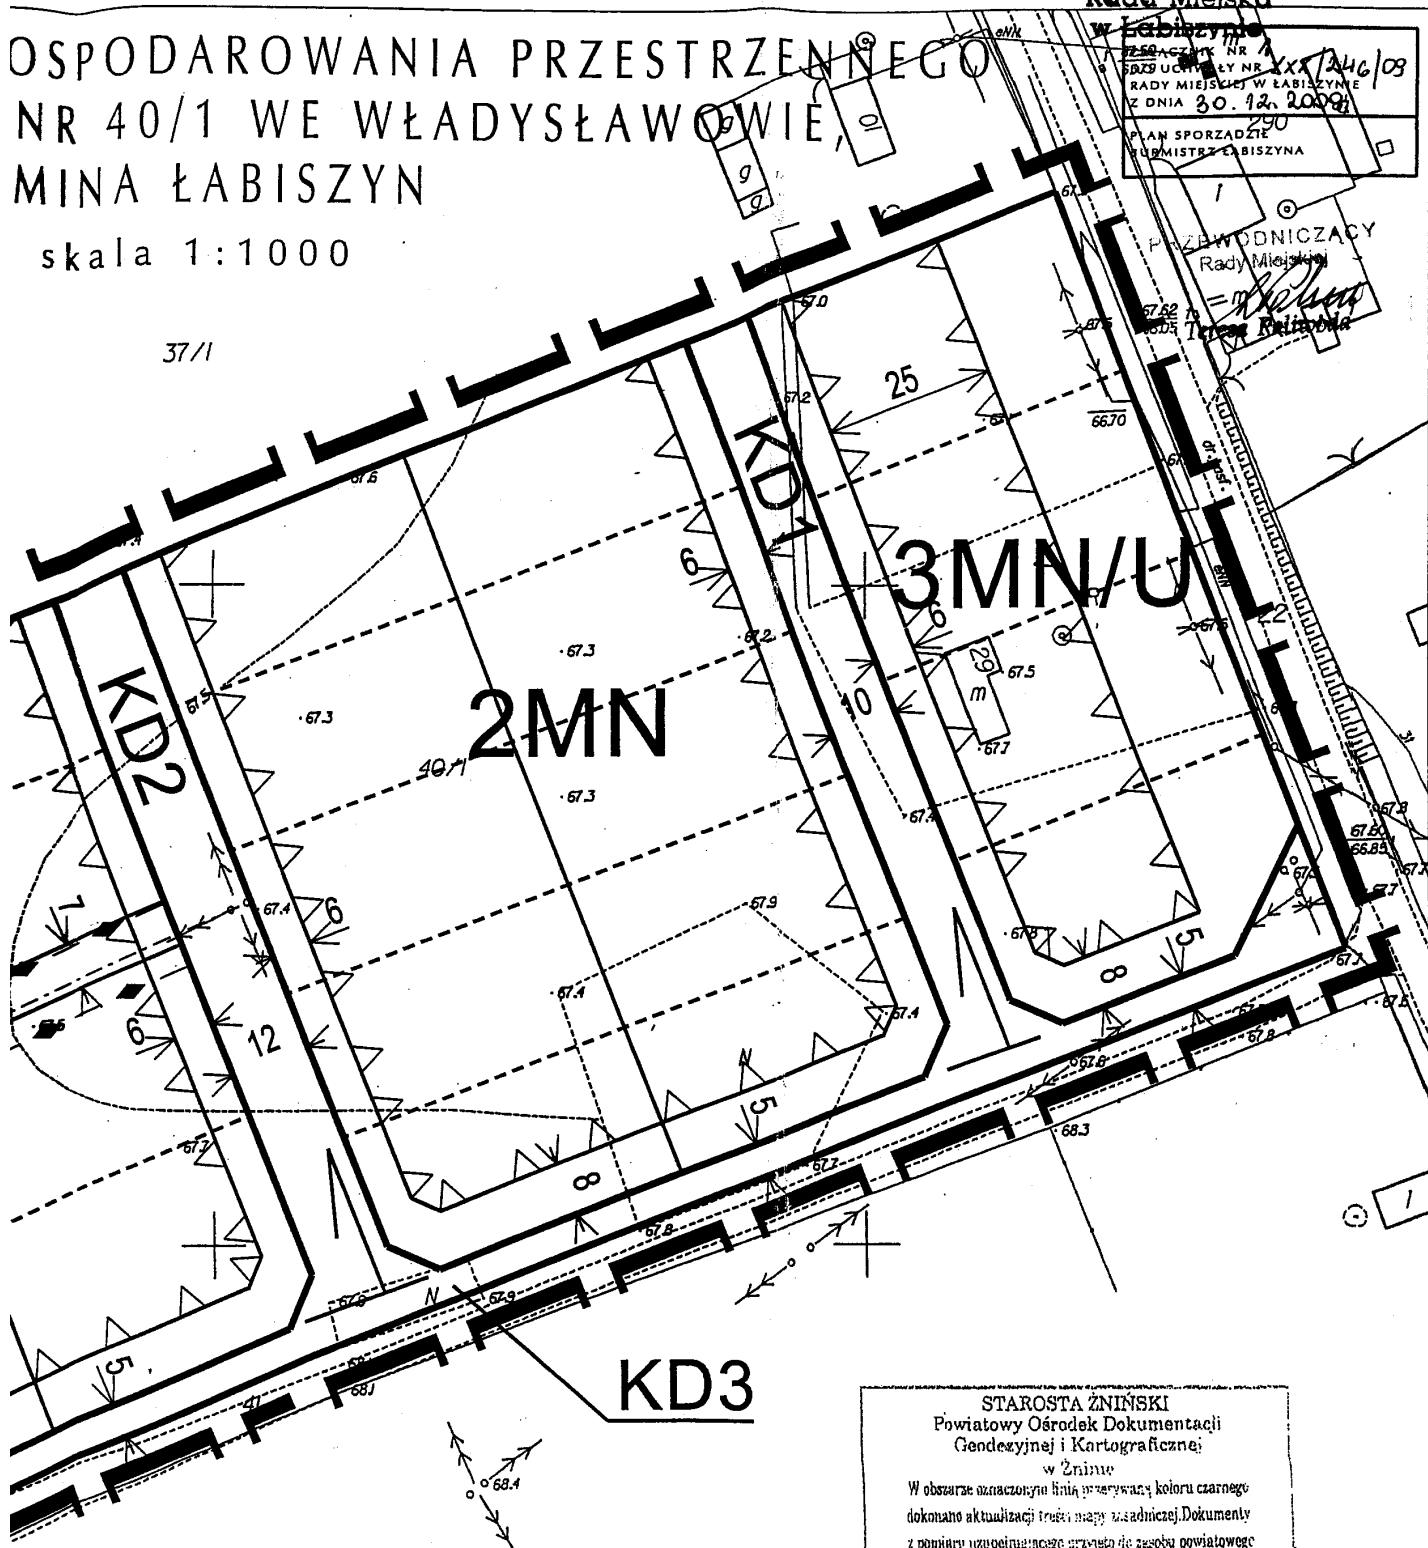

42

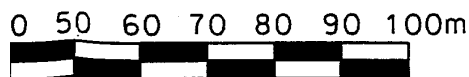

Rada Miejska

w Łabiszynie

PRZECIĄG NR 1

SPRZĘTU NR 1446/08

RADY MIEJSKIEJ W ŁABISZYNIE

Z DNIA 30.12.2008

PLAN SPORZĄDZIŁ

URZĘDNIK G. ŁABISZYŃSKA

PRZEWODNICZĄCY

Rady Miejskiej

Tomasz Reimonda

STAROSTA ŻNINSKI

Powiatowy Ośrodek Dokumentacji

Geodezyjnej i Kartograficznej

w Żninie

W obszarze oznaczonym linią przerywaną koloru czarnego

dokonano aktualizacji treści mapy zasadniczej. Dokumenty

z pomiaru uzupełniającego przyjęto do zasobu powiatowego

w dniu 27.11.08 i zaświadczono o tym pod nr K.E.R.C. 1915/08

Niniejsza mapa może służyć do celów projektowych

Projektowane obiekty budowlane wymagające pozwolenia na budowę podlegają

wytyczeniu i inwentaryzacji powyższej przez jednostki uprawnione do

wykonywania prac geodezyjnych.

Żnin, dn. 27.11.2008 r.

z up. STAROSTY

Stanisław Ludkiewicz

PODINSPEKTOR

w Wydziale Geodezji, Kart.

Katastru i Nieruchomości