


MIEJSCOWY PLAN ZAGOSPODAROWANIA PRZESTRZ ORAZ DZIAŁKI NR 181/8 POŁOŻONYCH W MIEJSCOW SKALA 1 : 1000

WYRYS ZE STUDIUM UWARUNKOWAŃ I KIERUNKÓW
ZAGOSPODAROWANIA PRZESTRZENNEGO
GMINY ŁABISZYN

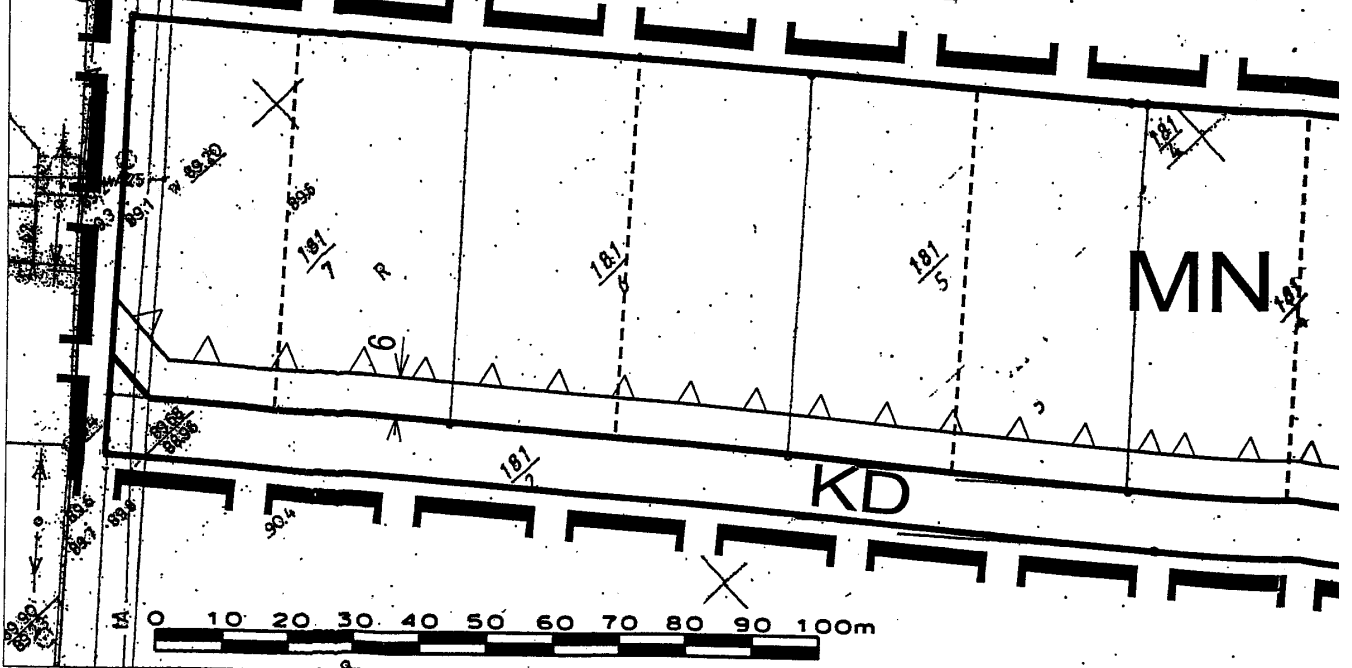

STRZENNEGO DZIAŁEK NR 181/2 - 181/7 COWOŚCI OJRZANOWO, GMINA ŁABISZYN

ZAŁĄCZNIK NR 1
DO UCHWAŁY NR XXX/248/09
RADY MIEJSKIEJ W ŁABISZYNIE
Z DNIA 30.11.2009r.

PLAN SPORZĄDZIŁ
BURMISTRZ ŁABISZYNA

PRZEWODNICZĄCY
Rady Miejskiej
Teresa Palwoda
Teresa Palwoda

1000

STACJA ZMIENNYCH
Powiatowy Ośrodek Dokumentacji
Geodezyjnej i Kartograficznej
w Żninie

Przebieg linii rozgraniczającej mapy tereny objęte planem
do państwowego zasobu geodezyjnego i kartograficznego
w dniu 30.11.2009r.

Niniejsza mapa nie może służyć dla celów projektowych
i up. SPARODOKTY
WYKONANA PRZEZ
KANCELARIĘ GEODEZYJNO-KARTOGRAFIJĄ
Kancelaria Geodezyjno-Kartograficzna
Żnin, dn. 3.05.2009r.

akt mapy nr 355/433/191
354/437/192

obręb: OJRZANOWO
gmina: Łabiszyn
pow.: Żużeliński
woj. kujawsko-pomorski

OZNACZENIA

- GRANICA OBSZARU OBJĘTEGO PLANEM
- LINIE ROZGRANICZAJĄCE TERENY O RÓŻNYM PRZEZNACZENIU I RÓŻNYCH ZASADACH ZAGOSPODAROWANIA
- LINIE ROZGRANICZAJĄCE TERENY O TYM SAMYM SPOSOBIE UŻYTKOWANIA - ORIENTACYJNE
- ▲ NIEPRZEKRACZALNA LINIA ZABUDOWY
- [MN] TERENY ZABUDOWY MIESZKANIOWEJ JEDNORODZINNEJ
- [KD] TERENY DRÓG PUBLICZNYCH

