

**UCHWAŁA NR XVI/106/26
RADY MIEJSKIEJ W ŁABISZYNIE**

z dnia 14 stycznia 2026 r.

**w sprawie ustalenia przebiegu drogi gminnej na działkach nr 388, 389/28, 389/7, 411/3 położonych w
obrębie geodezyjnym Załachowo**

Na podstawie art. 7 ust. 3 ustawy z dnia 21 marca 1985 r. o drogach publicznych (Dz. U. z 2025r. poz. 889) po uzyskaniu opinii Zarządu Powiatu w Żninie, uchwała się, co następuje:

§ 1. Ustala się przebieg drogi gminnej, o której mowa w § 1 zgodnie z załącznikiem do niniejszej uchwały.

§ 2. Wykonanie uchwały powierza się Burmistrzowi Łabiszyna.


§ 3. Uchwała wchodzi w życie po upływie 14 dni od dnia ogłoszenia w Dzienniku Urzędowym Województwa Kujawsko-Pomorskiego.

PRZEWODNICZĄCY
RADY MIEJSKIEJ

Maciej Banaś



Załachowo

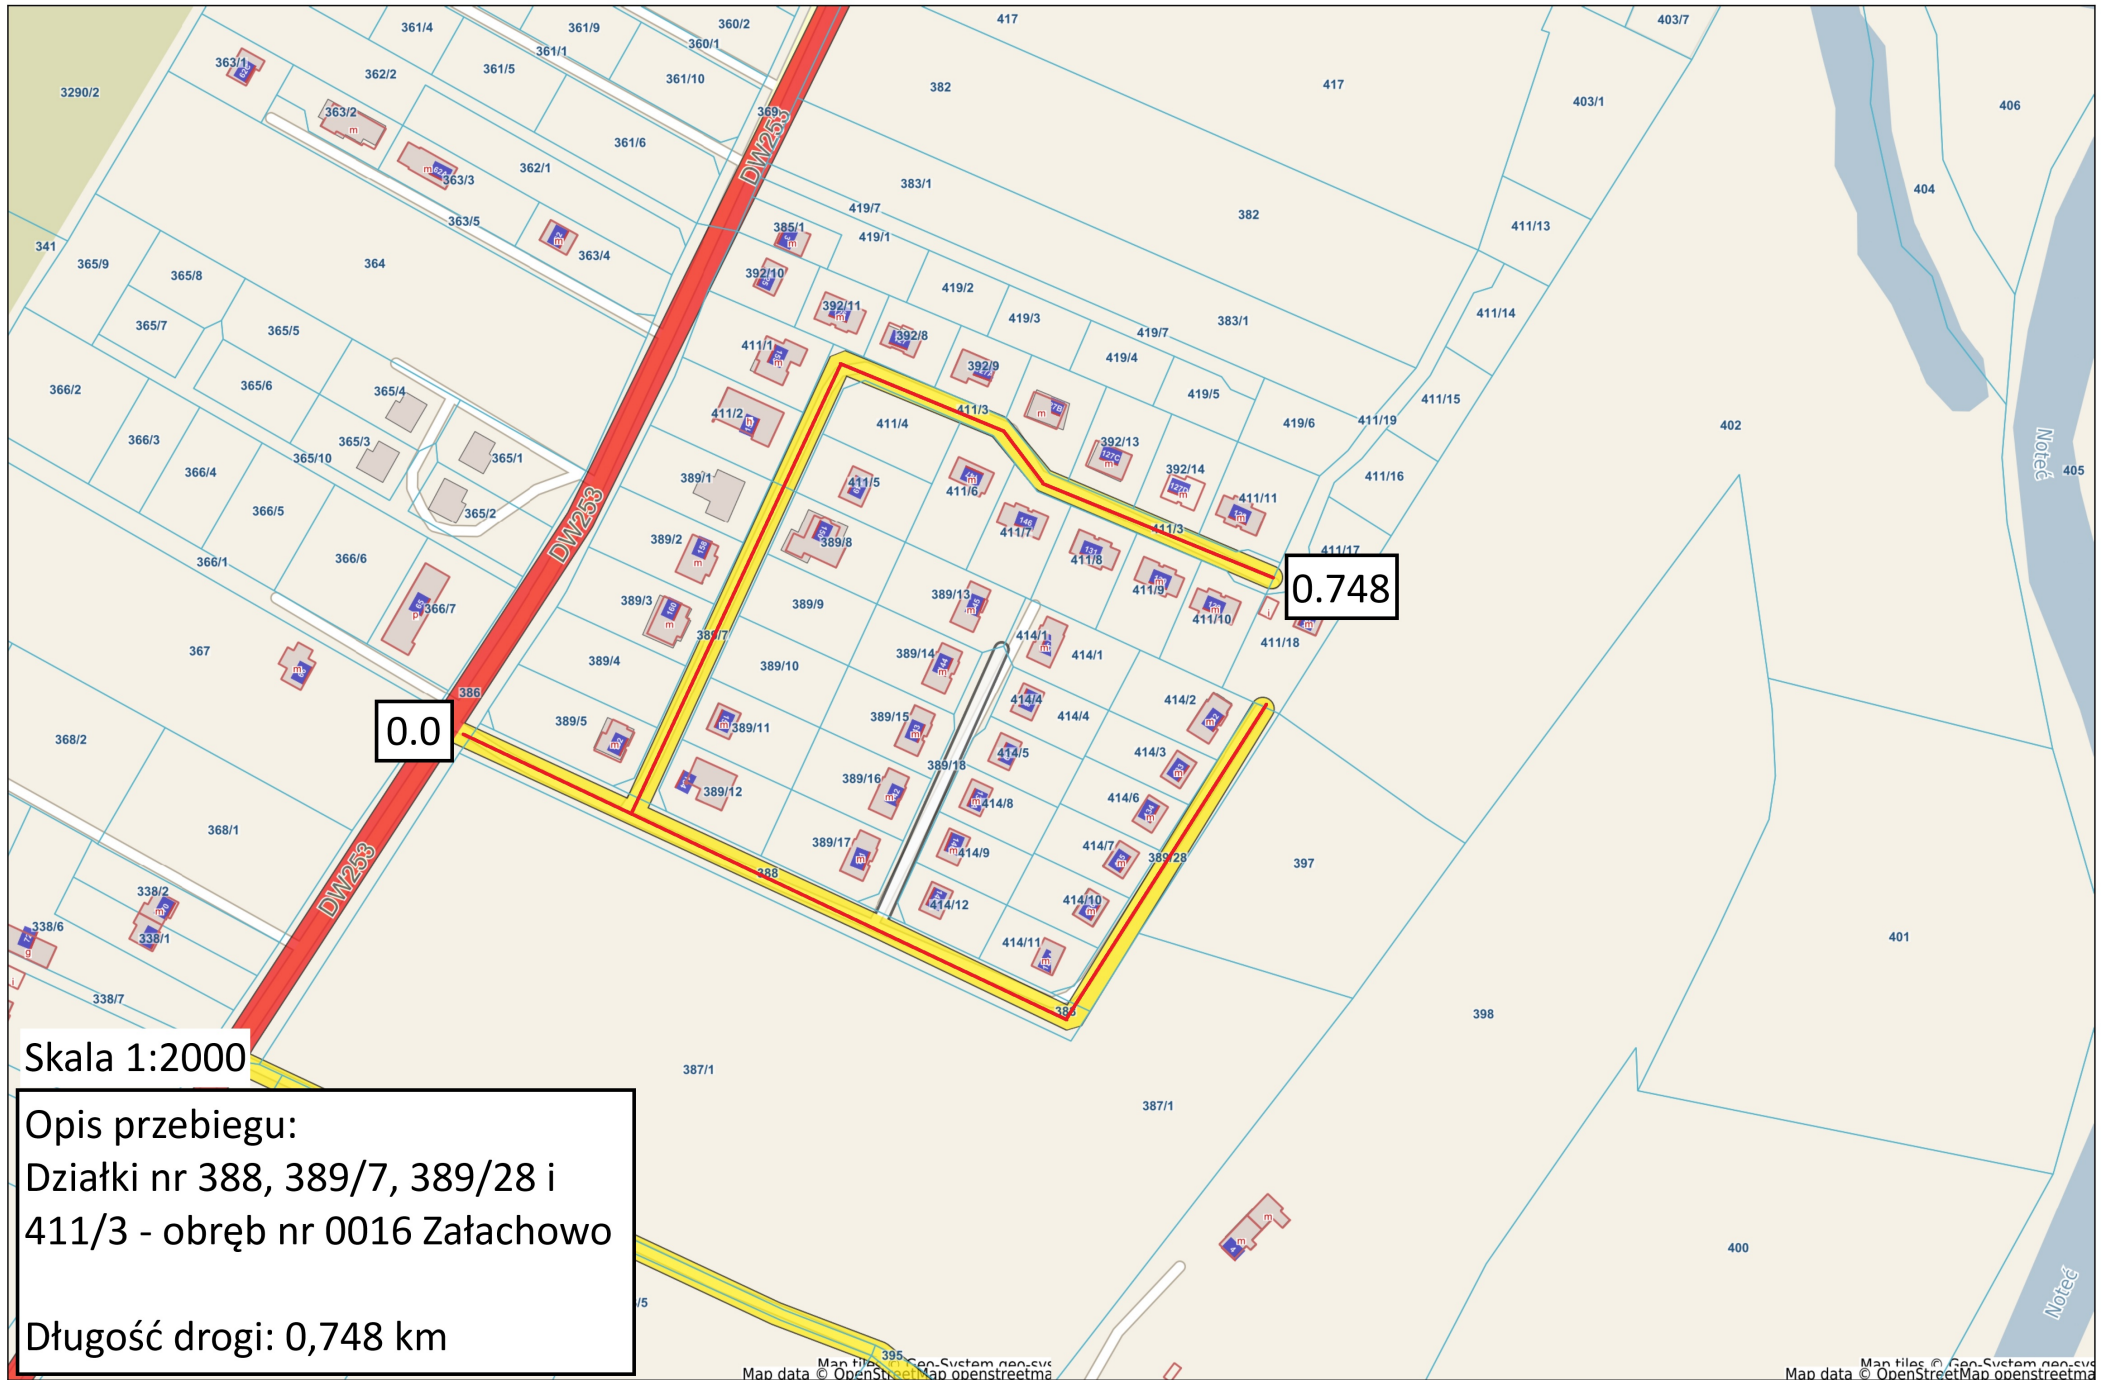

Skala 1:2000

Opis przebiegu:
Działki nr 388, 389/7, 389/28 i
411/3 - obręb nr 0016 Załachowo

Długość drogi: 0,748 km

Map data © OpenStreetMap contributors, Imagery © Mapbox, SCS-System geo-evs

Map data © OpenStreetMap contributors, Imagery © Mapbox, SCS-System geo-evs

Uzasadnienie

Droga znajdująca się na działkach o numerach **388, 389/28, 389/7, 411/3** położonych w **obrębie geodezyjnym Załachowo**, gmina Łabiszyn, została zaliczona do kategorii dróg publicznych Uchwałą nr XXXVI/325/18 Rady Miejskiej w Łabiszynie. Kolejnym etapem jest ustalenie jej przebieg celem wystąpienia o nadanie numeru nowozaliczonej drodze gminnej.

W zakresie zaliczenia do kategorii dróg gminnych uzyskano zgodnie z art. 7 ust. 2 u.d.p. opinię Zarządu Powiatu w Żninie, która jest pozytywna.

W tym stanie rzeczy podjęcie niniejszej uchwały jest w pełni uzasadnione.

PRZEWODNICZĄCY
RADY MIEJSKIEJ

Maciej Banaś