

INWESTOR /ZAMAWIAJĄCY:	Urząd Miejski w Łabiszynie ul. Plac 1000-lecia 1 89-210 Łabiszyn
WYKONAWCA PROJEKTU:	BUDMOST Biuro Projektowo-Consultingowe ul. W. Gersona 19/2 85-305 Bydgoszcz

OBIEKT BUDOWLANY:	PROJEKT BUDOWLANY I WYKONAWCZY KŁADKI DLA PIESZYCH NAD KANAŁEM NOTECKIM W CIAGU ULICY SPÓŁDZIELCZEJ W ŁABISZYNIE
ADRES OBIEKTU:	Województwo kujawsko-pomorskie: powiat żniński , gmina Łabiszyn
RODZAJ PROJEKTU:	PROJEKT BUDOWLANY
FAZA PROJEKTU:	PROJEKT ZAGOSPODAROWANIA TERENU
BRANŻA:	MOSTOWA
TOM:	TOM I PROJEKT ZAGOSPODAROWANIA TERENU
SPIS ZAWARTOŚCI:	Strony 3-4
NUMERY EWIDENCYJNE DZIAŁEK:	300

FUNKCJA:	IMIĘ i NAZWISKO	NR UPRAWNIEŃ	PODPIS
PROJEKTANT:	mgr inż. Piotr Stejbach	KUP/0124/POOM/07 w specjalności mostowej bez ograniczeń	
SPRAWDZAJĄCY:	mgr inż. Janusz Sochacki	budowlane do projektowania w specjalności konstrukcyjno-inżynierskiej w zakresie mostów nr NB-7210/26/79	
10.2011	NR UMOWY:	EGZ.:	
	IBP.272-1.3.2011		

ZAWARTOŚĆ PROJEKTU BUDOWLANEGO

PROJEKT BUDOWLANY I WYKONAWCZY KŁADKI DLA PIESZYCH NAD KANAŁEM NOTECKIM W CIAGU ULICY SPÓŁDZIELCZEJ W ŁABISZYNIE
--

Projekt Zagospodarowania terenu

Numer tomu	Temat opracowania
I	<u>PROJEKT ZAGOSPODAROWANIA TERENU</u>

Projekt Architektoniczno - Budowlany

Numer tomu	Temat opracowania
II	KŁADKA
III	INFORMACJA BIOZ

SPIS ZAWARTOŚCI

I Opis techniczny

1	WSTĘP	5
1.1	Przedmiot opracowania.....	5
1.2	Podstawa opracowania.....	5
1.3	Cel i zakres opracowania.....	5
1.4	Materiały wyjściowe	5
1.5	Opinie i uzgodnienia.....	6
1.6	Informacja dotycząca BIOZ.....	6
1.7	Kolorystyka obiektu	6
2	PODSTAWOWE DANE WYJŚCIOWE	7
2.1	Opis stanu istniejącego	7
2.2	Przeznaczenie obiektu	7
2.3	Niweleta na obiekcie	7
2.4	Charakterystyka przeszkody	7
2.5	Nawiązanie geodezyjne	7
2.6	Warunki geotechniczne i sposób posadowienia obiektu	7
2.6.1	Warunki gruntowe w rejonie obiektu	7
2.6.2	Wpływy eksploatacji górniczej	7
2.6.3	Kategoria geotechniczna.....	7
2.6.4	Posadowienie obiektu	7
3	ROZWIĄZANIA ARCHITEKTONICZNO-BUDOWLANE	8
3.1	Przeznaczenie, funkcja i program użytkowy obiektu	8
3.2	Forma architektoniczna i powiązanie z istniejącym terenem	8
3.3	Podstawowe parametry obiektu.....	8
3.3.1	Projektowany przekrój poprzeczny obiektu.....	8
3.3.2	Długość i rozpiętość obiektu	8
3.3.3	Kąt skosu	8
3.3.4	Obciążenia	8
3.3.5	Skrajnia pionowa pod obiektem	8
4	ROZWIĄZANIA KONSTRUKCYJNE.....	8
4.1	Opis ogólny	8
4.1.1	Konstrukcja przęsła	9
4.1.2	Pochylenie	9
4.1.3	Schody	9
4.1.4	Przyczółki	9
4.2	Rodzaj zastosowanych materiałów	9
4.3	Elementy wyposażenia obiektu.....	10
4.3.1	Izolacja ustroju niosącego.....	10
4.3.2	Nawierzchnie na obiekcie	10
4.3.3	Zabezpieczenia antykorozyjne mostu	10
4.3.4	Urządzenia bezpieczeństwa ruchu	10
4.3.5	Łożyska	10
4.3.6	Dylatacje	10
4.3.7	Odwodnienie	10
4.3.8	Znaki pomiarowe	11
4.3.9	Rodzaj urządzeń pomiarowych oraz znaków żeglugowych.....	11
5	BEZPIECZEŃSTWO I HIGIENA PRACY PRZY EKSPLOATACJI OBIEKTU	11

6	CHARAKTERYSTYKA ENERGETYCZNA OBIEKTU	11
7	WPŁYW OBIEKTU BUDOWLANEGO NA ŚRODOWISKO I JEGO WYKORZYSTANIE ORAZ NA ZDROWIE I OBIEKTY SĄSIEDNIE	11
7.1	Zapotrzebowanie i jakość wody oraz sposób odprowadzania ścieków	11
7.2	Emisja zanieczyszczeń gazowych, w tym zapachów pyłowych i płynnych	11
7.3	Rodzaj i ilość wytwarzanych odpadów	12
7.4	Emisja hałasu, wibracji i także promieniowania	12
7.5	Wpływ obiektu budowlanego na otaczający teren	12
8	OŚWIADCZENIE	13
9	KOPIE DOKUMENTÓW	14
9.1	Kopie uprawnień i zaświadczeń	14
9.2	Kopie pism, warunków i uzgodnień	18
9.2.1	Decyzja o środowiskowych uwarunkowaniach realizacji inwestycji	18
9.2.2	Decyzja lokalizacji inwestycji celu publicznego	25
9.2.3	Pozwolenie wodnoprawne	30
9.2.4	Uzgodnienie z Wojewódzkim Urzędem Ochrony Zabytków	33
9.2.5	Uzgodnienie z Zakładem Wodociągów i Kanalizacji w Łabiszynie	34
9.2.6	Wypis z ewidencji gruntów	35

II Rysunki

1.	Orientacja	37
2.	Plan Zagospodarowania terenu.	38

I Opis techniczny

1 WSTĘP

1.1 Przedmiot opracowania

Przedmiotem niniejszego opracowania jest projekt architektoniczno - budowlany kładki nad Kanałem Noteckim w miejscowości Łabiszyn.

Obiekt ten jest częścią zamierzenia budowlanego:

PROJEKT BUDOWLANY I WYKONAWCZY KŁADKI DLA PIESZYCH NAD KANAŁEM NOTECKIM W CIAGU ULICY SPÓŁDZIELCZEJ W ŁABISZYNIE

1.2 Podstawa opracowania

Podstawą opracowania Projektu Budowlanego jest:

- Umowa między Inwestorem – Urzędem Miejskim w Łabiszynie a firmą BUDMOST na sporządzenie dokumentacji projektowej „**PROJEKT BUDOWLANY I WYKONAWCZY KŁADKI DLA PIESZYCH NAD KANAŁEM NOTECKIM W CIAGU ULICY SPÓŁDZIELCZEJ W ŁABISZYNIE**”
- Mapa do celów projektowych,
- Wypis z ewidencji gruntów,
- Dokumentacja geotechniczna określająca warunki posadowienia projektowanej kładki dla pieszych nad Kanałem Noteci w miejscowości Łabiszyn

Inwestorem zamierzenia budowlanego jest Urząd Miejski w Łabiszynie.

1.3 Cel i zakres opracowania

Projekt Budowlany w skład którego wchodzi Projekt Zagospodarowania Terenu i Projekt Architektoniczno - Budowlany stanowi załącznik do wniosku o wydanie decyzji o pozwoleniu na budowę zgodnie z Ustawą Prawo Budowlane.

1.4 Materiały wyjściowe

Projekt architektoniczno - budowlany został opracowany na podstawie, bądź zgodnie z następującymi materiałami:

- Rozporządzenie Ministra Transportu i Gospodarki Morskiej z dnia 2 marca 1999r w sprawie warunków technicznych, jakim powinny odpowiadać drogi publiczne i ich usytuowanie (Dz.U. Nr 43 poz. 430 z dnia 14 maja 1999r.)
- Rozporządzenie nr 735 Ministra Transportu i Gospodarki Morskiej z dnia 30 maja 2000r w sprawie warunków technicznych, jakim powinny odpowiadać drogowe obiekty inżynierskie i ich usytuowanie (Dz.U. Nr 63 poz. 735 z dnia 3 sierpnia 2000r.),
- Rozporządzenie Ministra Infrastruktury z dnia 3 lipca 2003 w sprawie szczegółowego zakresu i formy projektu budowlanego (Dz.U nr 130, poz 1133),
- Rozporządzenia Ministra Infrastruktury z 23czerwca 2003 r. w sprawie informacji dotyczącej bezpieczeństwa i ochrony zdrowia oraz planu bezpieczeństwa i ochrony zdrowia (Dz.U nr 120, poz. 1126)

- Rozporządzenie Ministra Spraw Wewnętrznych i Administracji z dnia 24 września 1998r. w sprawie ustalania geotechnicznych warunków posadawiania obiektów budowlanych (Dz.U. Nr 126 poz. 839 z dnia 10 października 1998r.)
- Ustawa z dnia 7 lipca 1994 r. Prawo budowlane,
- Rozporządzenie Ministra Infrastruktury z dnia 23 czerwca 2003 r. w sprawie informacji dotyczącej bezpieczeństwa i ochrony zdrowia oraz planu bezpieczeństwa i ochrony zdrowia (Dz.U. Nr 120 poz. 1126 z dnia 23 czerwca 2003 r.)

Normy:

PN-85/S-10030 –	Obiekty mostowe. Obciążenia.
PN-91/S-10042 –	Obiekty mostowe. Konstrukcje betonowe, żelbetowe i sprężone. Projektowanie.
PN-91/S-10052 –	Obiekty mostowe. Konstrukcje stalowe. Projektowanie.
PN-83/B-03010 –	Ściany oporowe. Obliczenia statyczne i projektowanie.
PN-81/B-03020 –	Grunty budowlane. Posadowienie bezpośrednie budowli. Obliczenia statyczne i projektowanie.

1.5 Opinie i uzgodnienia

Kopie pism i uzgodnień zostały zamieszczone na kolejnych stronach

1.6 Informacja dotycząca BIOZ

Informacja dotycząca bezpieczeństwa i ochrony zdrowia została zamieszczona w oddzielnym opracowaniu Projektu Budowlanego w Tomie III. Informacja BIOZ.

1.7 Kolorystyka obiektu

Powierzchnie betonowe przyczółka i słupy	RAL 7031
Konstrukcja stalowa	– RAL7031
Balustrada:	
-przeciągi	– RAL7045
-słupki i pochwyt	- RAL 2011
Kapy	- RAL7045

2 PODSTAWOWE DANE WYJŚCIOWE

2.1 Opis stanu istniejącego

Przedmiotowy obiekt jest obiektem projektowanym wznoszonym na terenie zabudowanym w centralnej części miejscowości Łabiszyn. Kładka połączyć ma stara część miejscowości Łabiszyn, z jej nową częścią głównie o charakterze mieszanym wielo i jednorodinnym.

2.2 Przeznaczenie obiektu

Obiekt umożliwia przeprowadzenie ruchu pieszo-rowerowego przez Kanał Noteci w Łabiszynie.

2.3 Niweleta na obiekcie

Na pochylni przewidziano spadki po 8% na części biegowej oraz 2% na spocznikach.

W obrębie przęsła nie przewiduje się pochylenia podłużnego.

2.4 Charakterystyka przeszkody

Pokonywaną przez obiekt przeszkodę stanowi Kanał Noteci. Rzędna zwierciadła wody na dzień 01.09 2011 wynosiła:

-Kanał Noteci 72.17 m n.p.m.

2.5 Nawiązanie geodezyjne

Wszystkie współrzędne potrzebne do wytyczenia obiektu będą podane w projekcie wykonawczym na rysunkach wytyczenia poszczególnych elementów.

2.6 Warunki geotechniczne i sposób posadowienia obiektu

2.6.1 Warunki gruntowe w rejonie obiektu

Dane geotechniczne przyjęto na podstawie opracowania "Dokumentacja geotechniczna określająca warunki posadowienia projektowanej kładki dla pieszych nad Kanałem Noteci w miejscowości Łabiszyn"

W rejonie projektowanej kładki wykonano 4 otwory geotechniczne o głębokościach od 10 do 15m. Profile otworów geologicznych wraz z podstawowymi parametrami poszczególnych warstw gruntu pokazano w części rysunkowej projektu.

Ze względu na stwierdzony badaniami układ warstw gruntów warunki gruntowe określa się jako proste.

2.6.2 Wpływy eksploatacji górniczej

Obszar projektowanej inwestycji nie podlega wpływom eksploatacji górniczej.

2.6.3 Kategoria geotechniczna

W rejonie obiektu występują proste warunki gruntowe, a projektowana konstrukcja powiązana jest z gruntem za pomocą typowych rozwiązań konstrukcyjnych, dlatego projektowany obiekt zalicza się do drugiej kategorii geotechnicznej.

2.6.4 Posadowienie obiektu

Projektuje się bezpośrednie posadowienie obiektu.

3 ROZWIĄZANIA ARCHITEKTONICZNO-BUDOWLANE

3.1 Przeznaczenie, funkcja i program użytkowy obiektu

Obiekt umożliwia przeprowadzenie ruchu pieszo-rowerowego przez Kanał Notecki w Łabiszynie.

3.2 Forma architektoniczna i powiązanie z istniejącym terenem

Obiekt projektuje się w postaci ustroju belkowego. Ustrój niosący stanowią belki stalowe o przekroju dwuteowym, połączone poprzecznikami i podłużnikami na których oparty jest drewniany pomost. Przyczółki posiadają formę słupową. Konstrukcję pochylni projektuje się z gruntu zbrojonego geosiatkami. Od strony zachodniej zaprojektowano pochylnie a od strony wschodniej pochylnie i schody umożliwiające zejście z obiektu. Skarpy nasypu sąsiadujące ze ścianami bocznymi zostaną umocnione.

3.3 Podstawowe parametry obiektu

3.3.1 Projektowany przekrój poprzeczny obiektu

Przekrój poprzeczny obiektu składa się z następujących elementów :

gzyms +balustrada	0.25m
ciąg pieszo rowerowy	2.50m
gzyms +balustrada	0.25m
Razem:	3.00m

Spadek poprzeczny na ciągu pieszo rowerowym 0,0 %

Spadek poprzeczny kap chodnikowych 2,0 %

3.3.2 Długość i rozpiętość obiektu

Rozpiętość teoretyczna w osi podpór:

$$L_t = 25,50\text{m}$$

Długość całkowita (łączna długość przęsła i pochylni):

$$L_c = 74,95\text{m}$$

3.3.3 Kąt skosu

Kąt skrzyżowania z przeszkodą $\alpha_k = 100.00^\circ$

3.3.4 Obciążenia

Obiekt zaprojektowano na obciążenie $q=4\text{kN/m}^2$ wg PN-85/S-10030 „Obiekty mostowe. Obciążenia”

3.3.5 Skrajnia pionowa pod obiektem

Skrajnia pionowa 3,50m.

4 ROZWIĄZANIA KONSTRUKCYJNE

4.1 Opis ogólny

Obiekt projektuje się w postaci ustroju belkowego. Ustrój niosący stanowią belki stalowe o przekroju dwuteowym, połączone poprzecznikami i podłużnikami na których oparty jest drewniany pomost.

4.1.1 Konstrukcja przęsła

Ustrój niosący stanowią belki stalowe o przekroju dwuteowym. Jako belki nośne zaprojektowano dwuteowniki IN 550 z poprzecznkami rozstawionymi co 2,55m z C200. Jako stężenia przeciwwiatrowe przewidziano kątowniki 90x90x8. Na konstrukcji stalowej spoczywają belki drewniane o przekroju 100x200mm, do których przymocowane są deski poprzeczne pomostu z pozostawioną szczeliną 10mm umożliwiającą odprowadzenie wody z pomostu.

4.1.2 Pochylnie

Pochylnie posiadają konstrukcję mieszaną. W części najwyższej wykonane z gruntu zbrojonego geosiatkami, oblicowane bloczkami betonowymi opartymi na ławach fundamentowych. W najniższej części pochylni przewidziano wykonanie tradycyjnych ścian oporowych żelbetowych wykonanych „na mokro”.

4.1.3 Schody

Schody zostaną wykonane w technologii na „mokro”.

4.1.4 Przyczółki

Przyczółki projektuje się jako słupowe z oczepem zwieńczającym, na którym spoczywają łożyska.

4.2 Rodzaj zastosowanych materiałów

Do wykonania wiaduktu przewidziano zastosowanie następujących materiałów :

- beton konstrukcyjny

Element konstrukcyjny	Klasa betonu wg PN-91/S-10042	Klasa wytrzymałości wg PN-EN 206-1
fundamenty	B35	C30/37
słupy i oczep	B35	C30/37
ściany oporowe	B35	C30/37
kapy chodnikowe	B35	C30/37

- stal zbrojeniowa klasy A-IIIIN
- stal konstrukcyjna
 - S355J2 (przęsło)
 - S235J2 (balustrada)
- drewno sosnowe klasy K27 (C30 wg PN-B-O3150:2000)
- georuszt o minimalnej długoterminowej wytrzymałości projektowej na rozciąganie 19kN/m

4.3 Elementy wyposażenia obiektu

4.3.1 Izolacja ustroju niosącego

Górną powierzchnię belek stalowych na styku z belkami drewnianymi zabezpiecza się izolacją z papy o grubości minimum 5mm.

4.3.2 Nawierzchnie na obiekcie

Płyta pomostu:

-deski drewniane sosnowe o wymiarach 70x140mm ułożone z pozostawieniem szczeliny $s=10$ mm, bez spadków podłużnych i poprzecznych.

Pochylnie:

-kostka kamienna o grubości 80mm na podsypce cementowo-piaskowej.

Kapa monolityczna i schody:

-nawierzchnię wykonuje się z preparatów epoksydowo-poliuretanowych o grubości min. 3mm, odpornych na ścieranie i stanowiących jednocześnie izolację górnych powierzchni betonu.

4.3.3 Zabezpieczenia antykorozyjne mostu

Powierzchnie betonowe stykające się z gruntem zabezpiecza się przy użyciu izolacji epoksydowo – bitumicznych. Odsłonięte powierzchnie betonowe zabezpiecza się powłokami akrylowymi.

Balustradę oraz konstrukcją stalową przęsła należy zabezpieczyć poprzez metalizację oraz doszczelnienie farbami. Grubość powłoki metalizacyjnej musi mieć co najmniej $70\mu\text{m}$, a doszczelniającej $180\mu\text{m}$ ($100\mu\text{m}$ farby epoksydowej oraz $80\mu\text{m}$ farby poliuretanowej).

Deski do wykonania pomostu dostarczyć na budowę zaimpregnowane.

4.3.4 Urządzenia bezpieczeństwa ruchu

Na skraju obiektu zaprojektowano stalową balustradę wykonaną z rur okrągłych. Konstrukcję należy zabezpieczyć antykorozyjnie poprzez metalizację w wytwórni. Przyjęto mocowanie słupków balustrady wg typowego rozwiązania katalogowego i Aprobaty Technicznej IBDiM. Pod płytą słupków należy wykonać podlewki z mieszanki niskoskurczowej o spoiwie cementowo-żywicznym. Na przęsle przewidziano mocowanie słupków przez spawanie do konstrukcji stalowej.

4.3.5 Łożyska

Zastosowanie łożyska elastomerowe kotwione. Nośność łożysk podano na rysunkach.

4.3.6 Dylatacje

Nie przewiduje się dylatacji na połączeniu konstrukcji przęsła z konstrukcją pochylni. Dylatacje w obrębie pochylni wykonać wg szczegółów pokazanych na rysunkach.

4.3.7 Odwodnienie

Ze względu na otwartą konstrukcję pomostu nie projektuje się odwodnienia przęsła.

Za ścianami bocznymi ścian oporowych przewidziano typowy drenaż z odprowadzeniem wody poza korpus pochylni.

4.3.8 Znaki pomiarowe

Należy osadzić znaki wysokościowe na każdej z podpór obiektu oraz w konstrukcji pomostu po obu stronach przęseł – nad podporami oraz w środku rozpiętości przęseł. Ponadto Wykonawca musi umieścić jeden stały znak wysokościowy dowiązany do niwelacji państwowej umożliwiające pomiary dla obiektu. Czynności te powinien wykonać uprawniony geodeta na zlecenie Wykonawcy. Po wykonaniu powyższego Wykonawca ma obowiązek przedłożyć Inżynierowi operat geodezyjny.

Roboty należy wykonać zgodnie z §298.1-6 Rozporządzenia MTiGM z dnia 30.05.2000 r. Dz.U. Nr 63 z dnia 3.08.2000 r.

4.3.9 Rodzaj urządzeń pomiarowych oraz znaków żeglugowych.

Projektowana inwestycja nie zakłada budowy urządzeń pomiarowych w pobliżu projektowanej kładki dla pieszych.

Z uwagi na przebieg w rejonie inwestycji drogi wodnej klasy Ia dla kładki wprowadza się znaki żeglugowe ograniczające tor wodny. Stosuje się znaki zalecenia D.2 oraz znak D.1a zgodnie z Rozporządzeniem Ministra Infrastruktury z dnia 28 kwietnia 2003r w sprawie przepisów żeglugowych na śródlądowych drogach wodnych (Dz. U. Nr 212 z 2003r poz. 2072)

5 BEZPIECZEŃSTWO I HIGIENA PRACY PRZY EKSPLOATACJI OBIEKTU

Bezpieczeństwo użytkowania obiektu zapewnione jest przez zastosowanie balustrad. Bezpieczeństwo eksploatacji obiektu zapewnione jest przez zastosowanie opasek wokół obiektu, zapewniających jednocześnie przejście robocze i dostęp do konstrukcji.

6 CHARAKTERYSTYKA ENERGETYCZNA OBIEKTU

Nie dotyczy

7 WPŁYW OBIEKTU BUDOWLANEGO NA ŚRODOWISKO I JEGO WYKORZYSTANIE ORAZ NA ZDROWIE I OBIEKTY SĄSIEDNIE

Projektowane prace budowlane nie będą wpływać na środowisko i jego wykorzystywanie oraz na zdrowie ludzi i obiekty sąsiednie. Projekt budowlany nie przewiduje budowy ekranu akustycznego, oraz zamkniętej kanalizacji na obiekcie. Teren budowy zostanie uporządkowany po zakończeniu wznoszenia obiektu.

7.1 Zapotrzebowanie i jakość wody oraz sposób odprowadzania ścieków

Obiekt nie wymaga zapotrzebowania w wodę. Ażurowa konstrukcja pomostu powoduje że woda spływa pomiędzy deskami bezpośrednio do kanału.

7.2 Emisja zanieczyszczeń gazowych, w tym zapachów pyłowych i płynnych

Nie występuje w czasie eksploatacji.

Potencjalne zagrożenie może wystąpić w trakcie prac budowlanych w wyniku użycia maszyn budowlanych.

7.3 Rodzaj i ilość wytwarzanych odpadów

W czasie prowadzenia robót budowlanych będzie miało miejsce powstawanie odpadów. Zgodnie z ustawą o odpadach z dnia 27 kwietnia 2001 r. (tekst jednolity Dz.U. z 2007r nr 39 poz. 251) właścicielem odpadów jest ich wytwórca. W przypadku robót objętych niniejszym projektem gospodarka odpadami spoczywa na Wykonawcy.

7.4 Emisja hałasu, wibracji i także promieniowania.

Nie przekracza wartości dopuszczalnych podczas eksploatacji.

Potencjalne przekroczenie wartości dopuszczalnych może wystąpić w trakcie prac budowlanych w wyniku użycia maszyn budowlanych.

7.5 Wpływ obiektu budowlanego na otaczający teren

W związku z planowanym przedsięwzięciem nie wystąpi naruszenie stosunków wodnych oraz nie będą zakłócone warunki przepływu wód powierzchniowych i podziemnych. Potencjalne zagrożenie dla środowiska gruntowo-wodnego w trakcie prac budowlanych może powstać w wyniku wycieków olejów i paliw do gruntu związanych z pracą maszyn budowlanych.

Sporządził:

mgr inż. Piotr Stejbach

Bydgoszcz, październik 2011

8 OŚWIADCZENIE

INWESTOR /ZAMAWIAJĄCY:	Urząd Miejski w Łabiszynie ul. Plac 1000-lecia 1 89-210 Łabiszyn
WYKONAWCA PROJEKTU:	BUDMOST Biuro Projektowo-Consultingowe ul. W. Gersona 19/2 85-305 Bydgoszcz

Oświadczenie:

Zgodnie z art. 20, ust. 4 Ustawy z dn. 7.07.1994r. – Prawo budowlane, oświadczam, że projekt budowlany sporządzony jest zgodnie z obowiązującymi przepisami oraz zasadami wiedzy technicznej

FUNKCJA:	IMIE I NAZWISKO	NR UPRAWNIEN	PODPIS I DATA
PROJEKTANT Branża mostowa:	mgr inż. Piotr Stejbach	KUP/0124/POOM/07 w specjalności mostowej bez ograniczeń	
SPRAWDZAJĄCY Branża mostowa:	mgr inż. Janusz Sochacki	budowlane do projektowania w specjalności konstrukcyjno-inżynierskiej w zakresie mostów nr NB-7210/26/79	

NR UMOWY:

IBP.272-1.3.2011

9 KOPIE DOKUMENTÓW

9.1 Kopie uprawnień i zaświadczeń



Sygn. akt: KUPOIIB/KK-0054-0041/07

Bydgoszcz, dnia 14 grudnia 2007 r.

DECYZJA

Na podstawie art. 24 ust. 1 pkt 2 ustawy z dnia 15 grudnia 2000 r. o samorządach zawodowych architektów, inżynierów budownictwa oraz urbanistów (*Dz. U. z 2001 r. Nr 5, poz. 42, z późniejszymi zmianami*), art. 13 ust. 1 pkt 1 i ust. 2, art. 14 ust. 1 pkt 2b i ust. 3 pkt 1 ustawy z dnia 7 lipca 1994 r. Prawo budowlane (*Dz. U. z 2006 r. Nr 156, poz. 1118, z późn. zm.*) oraz § 11 ust. 1 pkt 1 rozporządzenia Ministra Transportu i Budownictwa z dnia 28 kwietnia 2006 r. w sprawie samodzielnych funkcji technicznych w budownictwie (*Dz. U. z 2006 r. Nr 83, poz. 578, z późn. zm.*) w związku z art. 104 Kodeksu postępowania administracyjnego (*Dz. U. z 2000 r. Nr 98, poz. 1071, z późn. zm.*)

Okręgowa Komisja Kwalifikacyjna
n a d a j e
Panu Piotrowi Mariuszowi Stejbach
magistrowi inżynierowi o kierunku budownictwo
urodzonemu dnia 16 czerwca 1979 r. w Bydgoszczy

UPRAWNIENIA BUDOWLANE
numer ewidencyjny KUP/0124/POOM/07

do projektowania bez ograniczeń
w specjalności mostowej

UZASADNIENIE

W związku z uwzględnieniem w całości żądania strony, na podstawie art. 107 § 4 K.p.a. odstępuje się od uzasadnienia decyzji. Zakres nadanych uprawnień budowlanych wskazano na odwołanie decyzji.

Pouczenie


Od niniejszej decyzji służy odwołanie do Krajowej Komisji Kwalifikacyjnej Polskiej Izby Inżynierów Budownictwa w Warszawie, za pośrednictwem Okręgowej Komisji Kwalifikacyjnej KUPOIIB w Bydgoszczy w terminie 14 dni od dnia jej doręczenia.

Skład Orzekający
Okręgowej Komisji Kwalifikacyjnej

mgr inż. Witold Przybylski

mgr inż. Andrzej Mańkowski

inż. Franciszek Szypliński

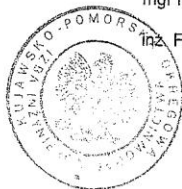

- Otrzymują:
1. Pan Piotr Mariusz Stejbach
ul. Berlinga 4/85
85-796 Bydgoszcz
 2. Okręgowa Rada Izby
 3. Główny Inspektor
Nadzoru Budowlanego
 4. a/a

Za zgodność

WOJEWODA BYDGOSKI

Bydgoszcz, dnia 30 marca 1979 r.

Nr MB-7210/26/79

DECYZJA

O STWIERDZENIU PRZYGOTOWANIA ZAWODOWEGO do pełnienia samodzielnych funkcji technicznych w budownictwie

Na podstawie § 4 ust. 2 i § 7 i § 13 ust. 1 pkt. 3 lit. c rozporządzenia Ministra Gospodarki Terenowej i Ochrony Środowiska, z dnia 20 lutego 1975 r. w sprawie samodzielnych funkcji technicznych w budownictwie (Dz. U. Nr 8, poz. 46 stwierdza się, że:

Obywatel(ka) Janusz Piotr SOCHACKI
magister inżynier budownictwa lądowego
(tytuł naukowy - zawodowy)

urodzony(a) dnia 17 marca 1951 r. w Biskupcu

posiada przygotowanie zawodowe upoważniające do wykonywania samodzielnej funkcji
projektanta

w specjalności konstrukcyjno-inżynierskiej

w zakresie mostów

Obywatel(ka) Janusz Piotr Sochacki jest upoważniony(a) do:

- 1/ sporządzania projektów budowy mostów, przepustów, tuneli, estakad, nadziemnych i podziemnych przejść komunikacyjnych oraz nieskomplikowanych odcinków dróg, stanowiących dojazdy do tych budowli;
- 2/ w zakresie budowy nie będących budynkami w budownictwie osób fizycznych - do kierowania, nadzorowania i kontrolowania budowy, kierowania i kontrolowania wytwarzania konstrukcyjnych elementów budowlanych oraz oceniania i badania stanu technicznego budowli.



Z upoważnienia Włodzisława
BŁĘTNY ARCHIMEDY WOLNYKOWA
DYREKTOR BIURA

mgr inż. arch. Józef Włodek

WSIP Bydgoszcz - 969/78

Za zgodność



Zaświadczenie

o numerze weryfikacyjnym:

KUP-MOY-LI0-AHP *

Pan Piotr Stejbach o numerze ewidencyjnym KUP/BM/0111/08
adres zamieszkania ul. Osiedłowa 1/59, 85-794 Bydgoszcz
jest członkiem Kujawsko-Pomorskiej Okręgowej Izby Inżynierów Budownictwa i posiada
wymagane ubezpieczenie od odpowiedzialności cywilnej.
Niniejsze zaświadczenie jest ważne do dnia 2013-03-31.

Zaświadczenie zostało wygenerowane elektronicznie i opatrzone bezpiecznym podpisem elektronicznym
weryfikowanym przy pomocy ważnego kwalifikowanego certyfikatu w dniu 2012-03-19 roku przez:

Adam Podhorecki, Przewodniczący Rady Kujawsko-Pomorskiej Okręgowej Izby Inżynierów Budownictwa.

(Zgodnie art. 5 ust 2 ustawy z dnia 18 września 2001 r. o podpisie elektronicznym (Dz. U. 2001 Nr 130 poz. 1450) dane w postaci elektronicznej opatrzone bezpiecznym podpisem elektronicznym weryfikowanym przy pomocy ważnego kwalifikowanego certyfikatu są równoważne pod względem skutków prawnych dokumentom opatrzonym podpisami własnoręcznymi.)

Za zgodność



Zaświadczenie

o numerze weryfikacyjnym:

KUP-JSO-XVH-THI *

Pan JANUSZ SOCHACKI o numerze ewidencyjnym KUP/BM/2313/01

adres zamieszkania ul. W. GERSONA 19/2, 85-305 BYDGOSZCZ

jest członkiem Kujawsko-Pomorskiej Okręgowej Izby Inżynierów Budownictwa i posiada wymagane ubezpieczenie od odpowiedzialności cywilnej.

Niniejsze zaświadczenie jest ważne do dnia 2012-12-31.

Zaświadczenie zostało wygenerowane elektronicznie i opatrzone bezpiecznym podpisem elektronicznym weryfikowanym przy pomocy ważnego kwalifikowanego certyfikatu w dniu 2011-12-14 roku przez:

Adam Podhorecki, Przewodniczący Rady Kujawsko-Pomorskiej Okręgowej Izby Inżynierów Budownictwa.

(Zgodnie art. 5 ust 2 ustawy z dnia 18 września 2001 r. o podpisie elektronicznym (Dz. U. 2001 Nr 130 poz. 1450) dane w postaci elektronicznej opatrzone bezpiecznym podpisem elektronicznym weryfikowanym przy pomocy ważnego kwalifikowanego certyfikatu są równoważne pod względem skutków prawnych dokumentom opatrzonym podpisami własnoręcznymi.)

Za zgodność

9.2 Kopie pism, warunków i uzgodnień

9.2.1 Decyzja o środowiskowych uwarunkowaniach realizacji inwestycji

N

Burmistrz Łabiszyna

Łabiszyn, dnia 8 grudnia 2011 r.

ROŚ. 6220.4.6.2011

DECYZJA

Na podstawie art. 71 ust. 2 pkt. 2, art. 75 ust. 1 pkt. 4, art. 84, art. 85 ust. 2 pkt 2 z dnia 3 października 2008r. o udostępnianiu informacji o środowisku i jego ochronie, udziale społeczeństwa w ochronie środowiska oraz o ocenach oddziaływania na środowisko (Dz. U. Nr 199, poz. 1227 ze zm.), §3 ust.1 pkt 60 rozporządzenia Rady Ministrów z dnia 9 listopada 2010 r. w sprawie przedsięwzięć mogących znacząco oddziaływać na środowisko (Dz.U. Nr 213, poz. 1397) oraz art. 104 ustawy z dnia 14 czerwca 1960 r. - Kodeks postępowania administracyjnego (Dz. U. z 2000 r. Nr 98, poz. 1071 ze zm.), po rozpatrzeniu wniosku Gminy Łabiszyn reprezentowanej przez Urząd Miejski w Łabiszynie, Referat Inwestycyjno-Budowlany i Promocji Gminy z siedzibą przy Placu 1000-lecia 1, 89-210 Łabiszyn, w sprawie wydania decyzji o środowiskowych uwarunkowaniach dla realizacji przedsięwzięcia polegającego na budowie kładki dla pieszych nad Kanałem Noteckim w ciągu ul. Spółdzielczej w Łabiszynie

po uzyskaniu opinii

- Regionalnego Dyrektora Ochrony Środowiska w Bydgoszczy w drodze postanowienia z dnia 04.11.2011 r., znak: WOO.4240.852.2011.KŚ (data wpływu 08.11.2011 r.),
- Państwowego Powiatowego Inspektora Sanitarnego w Żninie w drodze opinii z dnia 02.11.2011 r., znak: N.NZ-40-24-151/11 (data wpływu 03.11.2011 r.)

orzekam

stwierdzić brak potrzeby przeprowadzenia oceny oddziaływania na środowisko dla przedsięwzięcia pn.: „Budowa kładki dla pieszych nad Kanałem Noteckim w ciągu ul. Spółdzielczej w Łabiszynie”

UZASADNIENIE

Gmina Łabiszyn, reprezentowana przez Urząd Miejski w Łabiszynie, Referat Inwestycyjno-Budowlany i Promocji Gminy, ul. Plac 1000-lecia 1, 89-210 Łabiszyn wystąpiła z wnioskiem o wydanie decyzji o środowiskowych uwarunkowaniach dla realizacji przedsięwzięcia polegającego na budowie kładki dla pieszych nad Kanałem Noteckim w ciągu ul. Spółdzielczej w Łabiszynie.

Planowane przedsięwzięcie należy do kategorii przedsięwzięć, o których mowa w art. 59 ust. 1 pkt. 2 ustawy z dnia 3 października 2008 r. o udostępnianiu informacji o środowisku i jego ochronie, udziale społeczeństwa w ochronie środowiska oraz o ocenach oddziaływania na środowisko (Dz.U. z 2008r. Nr 199, poz. 1227) i zgodnie z §3 ust. 1 pkt 60 rozporządzenia Rady Ministrów z dnia 9 listopada 2010 r. w sprawie przedsięwzięć mogących znacząco oddziaływać na środowisko (Dz. U. z 2010 . Nr 213, poz. 1397) zalicza się do przedsięwzięć mogących potencjalnie znacząco oddziaływać na środowisko, dla których może być wymagane sporządzenie raportu

Za zgodność

1

o oddziaływaniu przedsięwzięcia na środowisko i tym samym przeprowadzenie oceny oddziaływania przedsięwzięcia na środowisko.

W myśl art. 71 ust. 2 pkt. 2 ustawy z dnia 3 października 2008r. o udostępnianiu informacji o środowisku i jego ochronie, udziale społeczeństwa w ochronie środowiska oraz o ocenach oddziaływania na środowisko (Dz. U. Nr 199, poz. 1227 ze zm.) przedmiotowe przedsięwzięcie wymaga uzyskania decyzji o środowiskowych uwarunkowaniach.

Gmina Łabiszyn, reprezentowana przez Urząd Miejski w Łabiszynie, Referat Inwestycyjno-Budowlany i Promocji Gminy, ul. Plac 1000-lecia 1, 89-210 Łabiszyn występując z wnioskiem o wydanie stosownej decyzji, zgodnie z art. 74 ustawy z dnia 3 października 2008r. o udostępnianiu informacji o środowisku i jego ochronie, udziale społeczeństwa w ochronie środowiska oraz o ocenach oddziaływania na środowisko (Dz. U. Nr 199, poz. 1227 ze zm.) załączyła do wniosku kartę informacyjną przedsięwzięcia, zawierającą dane określone w art. 3 ust. 1 pkt 5 powołanej wyżej ustawy oraz pozostałe wymagane ww. przepisem dokumenty.

Wniosek o wydanie decyzji o środowiskowych uwarunkowaniach zamieszczony został w publicznie dostępnym wykazie danych o dokumentach zawierających informację o środowisku i jego ochronie, prowadzonym na stronach internetowych Biuletynu Informacji Publicznej Urzędu Miejskiego w Łabiszynie www.bip.labiszyn.pl pod nr 2011/A/0002.

Zgodnie z art. 64 § 4 ustawy z dnia 14 czerwca 1960 r. - Kodeks postępowania administracyjnego (Dz. U. z 2000 r. Nr 98, poz. 1071 ze zm.) Burmistrz Łabiszyna, pismem znak: ROŚ.6220.4.1.2011 z dnia 18.10.2011 r. zawiadomił wszystkie strony o wszczęciu przedmiotowego postępowania.

W ramach wszczętego postępowania, zgodnie z art. 64 ust. 1 ustawy z dnia 3 października 2008 r. o udostępnianiu informacji o środowisku i jego ochronie, udziale społeczeństwa w ochronie środowiska oraz o ocenach oddziaływania na środowisko (Dz.U. z 2008r. Nr 199, poz. 1227 ze zm.) Burmistrz Łabiszyna zwrócił się pismami z dnia 18.10.2011 r., znak: ROŚ. 6220.4.2.2011 i ROŚ.6220.4.3.2011, odpowiednio do Regionalnego Dyrektora Ochrony Środowiska w Bydgoszczy oraz Państwowego Powiatowego Inspektora Sanitarnego w Żninie o wyrażenie opinii w sprawie konieczności przeprowadzenia oceny oddziaływania na środowisko oraz określenie ewentualnego zakresu raportu oceny oddziaływania na środowisko dla przedmiotowego przedsięwzięcia.

Regionalny Dyrektor Ochrony Środowiska w Bydgoszczy w drodze postanowienia z dnia 04.11.2011 r., znak: WOO.4240.852.2011.KŚ (data wpływu: 08.11.2011r.) oraz Państwowy Powiatowy Inspektor Sanitarny w Żninie pismem z dnia 02.11.2011 r., znak: N.NZ-40-24-151/11 (data wpływu: 03.11.2011 r.) wyrazili opinię, że dla przedmiotowego zadania inwestycyjnego nie jest konieczne przeprowadzenie oceny oddziaływania na środowisko. Przedmiotowe opinie zostały zarejestrowane w publicznie dostępnym wykazie danych o dokumentach zawierających informację o środowisku i jego ochronie, prowadzonym na stronach internetowych Biuletynu Informacji Publicznej Urzędu Miejskiego w Łabiszynie www.bip.labiszyn.pl pod nr: 2011/I/0013 i 2011/I/0014.

Burmistrz Łabiszyna, po zapoznaniu się z powyższymi opiniami i informacją o planowanym przedsięwzięciu przedłożoną przez wnioskodawcę wydał postanowienie (znak: ROŚ.6220.4.4.2011 z dnia 14.11.2011 r.) o odstąpieniu od konieczności przeprowadzenia oceny oddziaływania na

Za zgodność

2

środowisko dla planowanego przedsięwzięcia polegającego na budowie kładki dla pieszych nad Kanałem Noteckim w ciągu ul. Spółdzielczej w Łabiszynie. Dokument ten zarejestrowany został w publicznie dostępnym wykazie danych o dokumentach zawierających informację o środowisku i jego ochronie, prowadzonym na stronach internetowych Biuletynu Informacji Publicznej Urzędu Miejskiego w Łabiszynie www.bip.labiszyn.pl pod nr 2011/B/0005.

Celem przedmiotowego zadania inwestycyjnego jest budowa kładki dla pieszych nad Kanałem Noteckim w ciągu ulicy Spółdzielczej w Łabiszynie, na terenie nieruchomości oznaczonej numerem ewidencyjnym 300, o konstrukcji stalowej opartej na żelbetowych fundamentach oraz wykonanie żelbetowych schodów i pochylni dla niepełnosprawnych wykonanych w technologii gruntu zbrojonego. Nawierzchnia projektowanej kładki wykonana zostanie z drewna i zabezpieczona balustradą o wysokości 1,2 m.

Podstawowe parametry techniczne obiektu:

- długość kładki: 26,26 m,
- szerokość całkowita kładki: 3,00 m,
- szerokość pomiędzy balustradami: 2,50 m,
- kąt skrzyżowania z Kanałem Noteckim: 100^o,
- całkowita długość pochylni: 48,65 m,
- szerokość pochylni pomiędzy balustradami: 2,50 m,
- szerokość całkowita pochylni: 3,00 m.

Powierzchnia projektowanej kładki i pochylni zajmie 587 m².

Środowisko gruntowo-wodne zostanie zabezpieczone poprzez stosowanie materiałów posiadających odpowiednie aprobaty techniczne oraz świadectwa dopuszczenia do stosowania w budownictwie, których odpady nie są szkodliwe dla środowiska. Teren po wykonaniu obiektu mostowego, zostanie poddany rekultywacji. W związku z planowanym przedsięwzięciem nie nastąpi naruszenie stosunków wodnych (w wyniku prowadzonych prac ziemnych), jak również w efekcie działań inwestycyjnych nie będą zakłócone warunki przepływu wód powierzchniowych i podziemnych.

Emisje pyłów z podłoża, unoszących się podczas pracy maszyn będą ograniczone poprzez zwilżanie placu budowy wodą.

W trakcie budowy zmniejszenie emisji hałasu będzie polegać na stosowaniu nowoczesnego sprzętu budowlanego o niskiej emisji hałasu do środowiska i utrzymywaniu maszyn budowlanych w nienagannym stanie technicznym. W celu ograniczenia uciążliwości budowy należy unikać prowadzenia robót w nocy, a zaplecze budowy zlokalizować w możliwie największej odległości od terenów chronionych akustycznie.

Miejsca tymczasowego magazynowania odpadów przed ich ostatecznym odzyskiem lub unieszkodliwieniem należy odpowiednio przygotować poprzez:

- odgródzenie miejsca składowania,
- odpowiednie oznakowanie,
- nie dopuszczenie do mieszania odpadów różnych rodzajów – zwłaszcza z odpadami niebezpiecznymi,
- zabezpieczenie przed wymywaniem i rozwiewaniem,

Za zgodność

3

- lokalizowania z dala od brzegów rzeki.

Na podstawie przedłożonej karty informacyjnej przedsięwzięcia oraz załączonych map stwierdzono, że przedmiotowe przedsięwzięcie będzie realizowane poza obszarami chronionymi w myśl ustawy z dnia 16 kwietnia 2004 r. o ochronie przyrody (Dz.U. z 2009 r. Nr 151, poz. 1220 z późn. zm.), w tym poza wyznaczonymi, mającymi znaczenie dla Wspólnoty oraz projektowanymi i przekazanymi do Komisji Europejskiej obszarami Natura 2000.

Inwestycja zlokalizowana jest na terenie miejskim i zagospodarowanym przez człowieka. Zgodnie z kartą informacyjną przedsięwzięcia w obrębie inwestycji nie występują drzewa i krzewy. Podczas realizacji przedsięwzięcia przyjęto zabezpieczenia środowiska wodno-gruntowego oraz uwzględniono rekultywację terenu po zakończeniu prac.

Analizując wniosek o wydanie decyzji o środowiskowych uwarunkowaniach wraz z kartą informacyjną przedsięwzięcia pod kątem uwarunkowań związanych z kwalifikowaniem przedsięwzięcia do przeprowadzenia oceny oddziaływania na środowisko stwierdzono, że nie jest ono zlokalizowane na obszarach wodno-błotnych czy innych obszarach o płytkim zaleganiu wód podziemnych, obszarach wybrzeży, obszarach górskich lub leśnych, obszarach objętych ochroną, w tym strefie ochronnej ujęć wód i obszarach ochronnych zbiorników wód śródlądowych, obszarach, na których standardy jakości środowiska zostały przekroczone, obszarach o krajobrazie mającym znaczenie historyczne, kulturowe lub archeologiczne, obszarach o znacznej gęstości zaludnienia (nie wywołą konfliktów społecznych), obszarach przylegających do jezior i obszarach ochrony uzdrowiskowej. Dodatkowo stwierdzono, że z uwagi na rodzaj przedsięwzięcia, oddziaływania będą miały zasięg lokalny (bez ryzyka transgenicznych oddziaływań), małoznaczny, krótkotrwały, (związany jedynie z czasem budowy) i odwracalny. Ponadto z uwagi na zakres planowanej inwestycji nie wystąpi możliwość kumulowania oddziaływań z przedsięwzięciami znajdującymi się na terenach nieruchomości sąsiednich, a wykorzystanie zasobów naturalnych, ryzyko emisji, występowania innych uciążliwości, czy wystąpienia poważnej awarii przemysłowej będzie zerowe. Poza tym wszelkie uciążliwości związane z realizacją i eksploatacją planowanej inwestycji w szczególności wynikające z emisji zanieczyszczeń będą ograniczone do granic nieruchomości, na terenie której planowane jest przedsięwzięcie. Ponadto do minimalizacji wpływu stacji na środowisko może przyczynić się zastosowanie urządzeń i instalacji najwyższej klasy oraz oceny stanu technicznego urządzeń.

Planowana inwestycja z uwagi na usytuowanie i charakter inwestycji nie stanowi poważnego zagrożenia dla ludzi i środowiska. Przy spełnieniu wszystkich norm wynikających z obowiązujących przepisów, zastosowaniu prawidłowych rozwiązań projektowych, technicznych i technologicznych, zachowaniu podstawowych zasad sztuki budowlanej oraz właściwej organizacji prac budowlanych ochrona środowiska zostanie zapewniona na etapie realizacji i eksploatacji przedsięwzięcia. Przyjęte technologie budowy i eksploatacji instalacji nie będą powodować odczuwalnej emisji pyłów i gazów do powietrza oraz emisji hałasu.

Odstąpiono od oceny zgodności przedmiotowego zamierzenia z ustaleniami miejscowego planu zagospodarowania przestrzennego, ponieważ analizowana inwestycja dotyczy przebudowy drogi publicznej, która w myśl art. 80 ust. 2 powołanej wyżej ustawy, nie wymaga stwierdzenia zgodności lokalizacji przedsięwzięcia z ustaleniami ww. planu, jeżeli został on uchwalony.

4

Za zgodność

Analiza dostępnych informacji pozwala na stwierdzenie, że przy spełnieniu wymogów w zakresie ochrony środowiska planowane przedsięwzięcie zarówno w fazie realizacji jak i eksploatacji, nie będzie stanowić zagrożenia dla ludzi oraz nie będzie źródłem negatywnego oddziaływania na poszczególne elementy środowiska.

Mając powyższe na uwadze orzeczono jak w rozstrzygnięciu.

Od niniejszej decyzji służy stronie odwołanie do Samorządowego Kolegium Odwoławczego w Bydgoszczy, za moim pośrednictwem, w terminie 14 dni od dnia doręczenia decyzji.

POUCZENIE

1. Zgodnie z art. 72 ust. 3 ustawy z dnia 3 października 2008r. o udostępnianiu informacji o środowisku i jego ochronie, udziale społeczeństwa w ochronie środowiska oraz o ocenach oddziaływania na środowisko (Dz. U. Nr 199, poz. 1227 ze zm.) decyzję o środowiskowych uwarunkowaniach dołącza się do wniosku o wydanie decyzji o których mowa w art. 72 ust. 1 powołanej wyżej ustawy. Wniosek ten powinien być złożony nie później niż przed upływem czterech lat od dnia, w którym decyzja o środowiskowych uwarunkowaniach stała się ostateczna.
2. Termin, o którym mowa powyżej, może ulec wydłużeniu o dwa lata, jeżeli realizacja planowanego przedsięwzięcia przebiega etapowo oraz nie zmieniły się warunki określone w decyzji o środowiskowych uwarunkowaniach.

Załączniki:

1. Charakterystyka planowanego przedsięwzięcia

Otrzymują:

1. Referat Inwestycyjno-Budowlany
i Promocji Gminy
w miejscu
2. strony wg rozdzielnika
3. a/a.

Do wiadomości:

1. Regionalny Dyrektor
Ochrony Środowiska
w Bydgoszczy
ul. Dworcowa 63
85-950 Bydgoszcz
2. Państwowy Powiatowy
Inspektor Sanitarny
ul. Mickiewicza 24
88-400 Żnin

MB



Burmistrz
Jacek Łazi Kaczmarek

Załącznik do decyzji Burmistrza Łabiszyna
znak: ROŚ.6220.4.6.2011 z dnia 08.12.2011r.

CHARAKTERYSTYKA PLANOWANEGO PRZEDSIĘWZIĘCIA

Przedmiotowe przedsięwzięcie polegać będzie na budowie kładki dla pieszych nad Kanałem Noteckim w ciągu ulicy Spółdzielczej w Łabiszynie, na terenie nieruchomości oznaczonej numerem ewidencyjnym 300, o konstrukcji stalowej opartej na żelbetowych fundamentach oraz wykonaniu żelbetowych schodów i pochylni dla niepełnosprawnych w technologii gruntu zbrojonego.

Zgodnie z §3 ust. 1 pkt 60 rozporządzenia Rady Ministrów z dnia 9 listopada 2010 r. w sprawie przedsięwzięć mogących znacząco oddziaływać na środowisko (Dz. U. z 2010 . Nr 213, poz. 1397) planowaną inwestycję zalicza się do przedsięwzięć mogących potencjalnie znacząco oddziaływać na środowisko, dla których może być wymagane sporządzenie raportu o oddziaływaniu przedsięwzięcia na środowisko i tym samym przeprowadzenie oceny oddziaływania przedsięwzięcia na środowisko

Nawierzchnia projektowanej kładki wykonana zostanie z drewna i zabezpieczona balustradą o wysokości 1,2 m.

Podstawowe parametry techniczne obiektu:

- długość kładki: 26,26 m,
- szerokość całkowita kładki: 3,00 m,
- szerokość pomiędzy balustradami: 2,50 m,
- kąt skrzyżowania z Kanałem Noteckim: 100^o,
- całkowita długość pochylni: 48,65 m,
- szerokość pochylni pomiędzy balustradami: 2,50 m,
- szerokość całkowita pochylni: 3,00 m.

Powierzchnia projektowanej kładki i pochylni zajmie 587 m².

Projektowana kładka dla pieszych zostanie wykonana w technologii przyjaznej środowisku z zastosowaniem materiałów posiadających atesty i certyfikaty dopuszczające do stosowania w budownictwie. Materiały budowlane będą częściowo magazynowane na terenie inwestycji, a w większości na bieżąco dostarczane na budowę.

Środowisko gruntowo-wodne zostanie zabezpieczone poprzez stosowanie materiałów posiadających odpowiednie aprobaty techniczne oraz świadectwa dopuszczenia do stosowania w budownictwie, których odpady nie są szkodliwe dla środowiska. Teren po wykonaniu obiektu mostowego, zostanie poddany rekultywacji. W związku z planowanym przedsięwzięciem nie nastąpi naruszenie stosunków wodnych (w wyniku prowadzonych prac ziemnych), jak również w efekcie działań inwestycyjnych nie będą zakłócone warunki przepływu wód powierzchniowych i ziemnych.

Emisje pyłów z podłoża, unoszących się podczas pracy maszyn będą ograniczone poprzez zwilżanie placu budowy wodą.

W trakcie budowy zmniejszenie emisji hałasu będzie polegać na stosowaniu nowoczesnego sprzętu budowlanego o niskiej emisji hałasu do środowiska i utrzymywaniu maszyn budowlanych

6

Za zgodność

w nienagannym stanie technicznym. W celu ograniczenia uciążliwości budowy, roboty prowadzone będą w porze dziennej, a zaplecze budowy zlokalizowane będzie w możliwie największej odległości od terenów chronionych akustycznie.

Miejsca tymczasowego magazynowania odpadów przed ich ostatecznym odzyskiem lub unieszkodliwieniem będą odpowiednio przygotowane poprzez:

- odgrodzenie miejsca składowania,
- odpowiednie oznakowanie,
- nie dopuszczenie do mieszania odpadów różnych rodzajów – zwłaszcza z odpadami niebezpiecznymi,
- zabezpieczenie przed wymywaniem i rozwiewaniem,
- lokalizowanie z dala od brzegów rzeki.

Przedmiotowe przedsięwzięcie będzie realizowane poza obszarami chronionymi w myśl ustawy z dnia 16 kwietnia 2004 r. o ochronie przyrody (Dz.U. z 2009 r. Nr 151, poz. 122 z późn. zm.), w tym poza wyznaczonymi, mającymi znaczenie dla Wspólnoty oraz projektowanymi i przekazanymi do Komisji Europejskiej obszarami Natura 2000. Najbliżej położony obszar Natura 2000 to Równina Szubińsko-Łabiszyńska PLH040029, znajdująca się w odległości ok. 4 km od planowanego przedsięwzięcia.

Inwestycja zlokalizowana jest na terenie miejskim i zagospodarowanym przez człowieka. W obrębie inwestycji nie występują drzewa i krzewy. Podczas realizacji przedsięwzięcia przyjęto zabezpieczenia środowiska wodno-gruntowego oraz uwzględniono rekultywację terenu po zakończeniu prac.



BURMISTRZ
Jacek Jędrzej Kaczmarek

Za zgodność

9.2.2 Decyzja lokalizacji inwestycji celu publicznego

Burmistrz Łabiszyna

Łabiszyn, dnia 24.11.2009 r

IBP.7330-3/09

DECYZJA

Na podstawie art. 4 ust. 2 pkt 1, art. 50 ust. 1 oraz ust. 4, art. 51 ust. 1, pkt 2, art. 53 ust. 4, w związku z art. 54, art. 55, ustawy z dnia 27 marca 2003 r. o planowaniu i zagospodarowaniu przestrzennym (Dz. U. Nr 80, poz. 717) oraz art. 104 ustawy z dnia 14 czerwca 1960 r. Kodeks Postępowania Administracyjnego (Dz. U. z 2000 r. Nr 98, poz. 1071, z 2001 r. Nr 49, poz. 509; z 2002 r. Nr 113, poz. 984, Nr 153, poz. 1271, Nr 169, poz. 1387 z późn. zm.).

- 1) Po rozpatrzeniu wniosku Urzędu Miejskiego w Łabiszynie Referatu IBP, z siedzibą Plac 1000-lecia 1, 89-210 Łabiszyn, z dnia 19.02.2009 r.,
- 2) W sprawie ustalenia lokalizacji inwestycji celu publicznego dla zmiany zagospodarowania terenu polegającej na budowie kładki dla pieszych na terenie działki nr 300 w miejscowości Łabiszyn.
- 3) Po uzgodnieniu z zarządcą drogi publicznej (postanowienie znak: 7330-3/09, z dnia 30.09.2009r.),
- 4) Po uzgodnieniu z Wojewódzkim Urzędem Ochrony Zabytków w Toruniu Delegatura w Bydgoszczy (postanowienie znak: WU OZ D/B-AR-4050-1212/2009 z dnia 9.10.2009r.)

USTALAM

**Dla Urzędu Miejskiego w Łabiszynie,
z siedzibą Plac 1000-lecia 1, 89-210 Łabiszyn**

Lokalizację inwestycji celu publicznego

Dla zmiany zagospodarowania terenu polegającej na budowie kładki dla pieszych na terenie działki nr 300 w miejscowości Łabiszyn.

1. Rodzaj inwestycji – **obiekty infrastruktury technicznej**,
2. Warunki i szczegółowe zasady zagospodarowania terenu oraz jego zabudowy wynikające z przepisów odrębnych ustalono w **załączniku nr 1**, stanowiącym część tekstową niniejszej decyzji.
3. Linie rozgraniczające teren inwestycji wyznaczono na mapie w skali 1:500 - **załączniki nr 2** - stanowiącej część graficzną decyzji.

UZASADNIENIE

W dniu 29.06.2009r., Urząd Miejski w Łabiszynie Referat IBP wystąpił do Burmistrza Łabiszyna z wnioskiem o ustalenie lokalizacji inwestycji celu publicznego dla zmiany zagospodarowania terenu polegającej na budowie kładki dla pieszych na terenie działki nr 300 w miejscowości Łabiszyn.

Po ustaleniu stron postępowania administracyjnego, zgodnie z art. 61 § 4 Kodeksu Postępowania Administracyjnego Burmistrz Łabiszyna w dniu 30.06.2009 r. zawiadomił strony o wszczęciu postępowania w przedmiotowej sprawie.

Analizując wniosek oraz ustalenia studium uwarunkowań i kierunków zagospodarowania przestrzennego gminy i miasta Łabiszyn Burmistrz stwierdził, że nie zachodzi okoliczność wynikająca z art. 62 ust. 2 ustawy o planowaniu i zagospodarowaniu przestrzennym, a dotycząca obowiązku sporządzenia

Za zgodność

- 2 -

miejscowego planu zagospodarowania przestrzennego dla obszaru objętego wnioskiem, oraz nie zachodzi konieczność uzyskania uzgodnień wynikających z art. 53 ust. 4 pkt. 1-8, 10-11 cytowanej wyżej ustawy.

Jednocześnie Burmistrz Łabiszyna dokonał analizy warunków i zasad zagospodarowania terenu oraz jego zabudowy, wynikających z przepisów szczególnych, oraz stanu faktycznego i prawnego terenu, na którym przewiduje się realizację inwestycji.

Kolejno Burmistrz uzgodnił z zarządcą drogi publicznej zgodnie z art. 53, ust. 4, pkt 9 ustawy o planowaniu i zagospodarowaniu przestrzennym, projekt decyzji o lokalizacji inwestycji celu publicznego przygotowany przez mgr inż. arch. Pawła Łukowicza posiadającego uprawnienia urbanistyczne nr 1515, nadane przez Prezesa Urzędu Mieszkalnictwa i Rozwoju Miast w Warszawie wpisanego na listę członków Północnej Okręgowej Izby Urbanistów z siedzibą w Gdańsku pod Nr G-074/2002. Ponadto Burmistrz stwierdził, iż przedmiotowa inwestycja jest zgodna z przepisami odrębnymi, dlatego należało orzec jak w sentencji.

POUCZENIE

Niniejsza decyzja nie rodzi praw do terenu oraz nie narusza prawa własności i uprawnień osób trzecich. Wnioskodawcy, który nie uzyskał prawa do terenu, nie przysługuje roszczenie o zwrot nakładów poniesionych w związku z otrzymaną decyzją o lokalizacji inwestycji celu publicznego.

Niniejsza decyzja wygaśnie, jeżeli:

- inny wnioskodawca uzyska pozwolenie na budowę,
- zostanie uchwalony miejscowy plan zagospodarowania przestrzennego lub jego zmiana, zawierające ustalenia inne niż ustalenia decyzji, z wyjątkiem przypadku, gdy zostanie wydana ostateczna decyzja o pozwoleniu na budowę.

Od niniejszej decyzji służy stronom odwołanie do Samorządowego Kolegium Odwoławczego w Bydgoszczy za moim pośrednictwem w terminie czternastu dni od daty jej doręczenia.

Odwołanie od decyzji o ustaleniu lokalizacji inwestycji powinno zawierać zarzuty odnoszące się do decyzji, określając istotę i zakres żądania będącego przedmiotem odwołania oraz wskazywać dowody uzasadniające to żądanie.

Załączniki:

1. Część tekstowa
2. Część graficzna - mapa w skali 1:500

Otrzymują:

1. Urząd Miejski w Łabiszynie
ul. Plac 1000-lecia 1, 89-210 Łabiszyn
2. Regionalny Zarząd Gospodarki Wodnej
w Poznaniu
ul. Szewska 1, 61-760 Poznań
3. a/a.

BURMISTRZ
Jacek Łazi Kaczmarek

Za zgodność

ZAŁĄCZNIK NR 1

Do projektu decyzji o ustalenia lokalizacji inwestycji celu publicznego
Burmistrza Łabiszyna, z dnia 24.11.2009 r. znak IBP.7330-3/09

1. Warunki i wymagania w zakresie ochrony i kształtowania ładu przestrzennego:

- a. Dla terenu działki nr 300 w miejscowości Łabiszyn obowiązują następujące ustalenia dotyczące funkcji zabudowy i zagospodarowania terenu:
 - 1) Dopuszcza się budowę kładki dla pieszych,

2. Warunki ochrony środowiska, zdrowia ludzi oraz dziedzictwa kulturowego i zabytków oraz dóbr kultury współczesnej:

- a. Przedmiotową inwestycję należy projektować i budować w sposób określony w przepisach, w tym techniczno budowlanych oraz zgodnie z zasadami wiedzy technicznej, zapewniając spełnienie wymagań dotyczących: bezpieczeństwa konstrukcji, bezpieczeństwa pożarowego, bezpieczeństwa użytkowania, odpowiednich warunków higienicznych i zdrowotnych oraz ochrony środowiska, ochrony przed hałasem i drganiami, oszczędności energii i odpowiedniej izolacyjności cieplnej przegród (art. 5 ustawy z dnia 7 lipca 1994 r. – Prawo budowlane – tekst jednolity Dz. U. z 2006r. Nr 156, poz. 1118 z późn. zm.),
- b. Planowana inwestycja winna spełniać warunki § 2 rozporządzenia Ministra Środowiska z dnia 14 czerwca 2007r. w sprawie dopuszczalnych poziomów hałasu w środowisku (Dz. U. Nr 120, poz. 826),
- c. Osoby prowadzące roboty budowlane i ziemne w razie ujawnienia przedmiotu, który posiada cechy zabytku, obowiązane są niezwłocznie zawiadomić o tym organ wykonawczy właściwej gminy lub powiatu i właściwego konserwatora zabytków. Jednocześnie obowiązane są zabezpieczyć odkryty przedmiot i wstrzymać wszelkie roboty, mogące go uszkodzić lub zniszczyć, do czasu wydania przez wojewódzkiego konserwatora zabytków odpowiednich zarządzeń.
- d. Podjęcie przez inwestora działalności mogącej negatywnie oddziaływać na środowisko lub spowodowanie przez niego zanieczyszczenia środowiska zobowiązuje do zapobiegania temu oddziaływaniu oraz ponoszenia kosztów zapobiegania temu zanieczyszczeniu.

3. Warunki obsługi w zakresie infrastruktury technicznej i komunikacji:

- a. Projekt przedmiotowej inwestycji uzgodnić z gestorami sieci podziemnych i naziemnych znajdujących się w terenie objętym inwestycją.
- b. Projekt usytuowania i przebiegu projektowanych obiektów i urządzeń infrastruktury podziemnej i naziemnej należy uzgodnić właściwym terenowym z Zespołem Uzgadniania Dokumentacji Projektowej,

4. Wymagania dotyczące ochrony interesów osób trzecich:

- a. Należy zapewnić:

Za zgodność

- osobom trzecim poszanowanie, występujących w obszarze obiektu uzasadnionych interesów osób trzecich, w tym dostęp do drogi publicznej,
- ochronę ludności, zgodnie z wymaganiami obrony cywilnej,
- ochronę obiektów wpisanych do rejestru zabytków oraz obiektów objętych ochroną konserwatorską,

5. Wymagania dotyczące ochrony obiektów budowlanych na terenach górniczych:

- a. Nie dotyczy.


BURMISTRZ
Jacek Idzi Kaczmarek
Jacek Idzi Kaczmarek

POUCZENIE

W celu uzyskania decyzji o pozwoleniu na budowę należy złożyć stosowny wniosek. Do wniosku o pozwolenie na budowę należy dołączyć projekt budowlany w czterech egzemplarzach wraz z opiniami, uzgodnieniami i pozwoleniami wymaganymi przepisami szczegółowymi, oświadczenie o prawie do dysponowania nieruchomością na cele budowlane oraz niniejszą decyzję.

Za zgodność

m. ŁABISZYN woj. bydgc

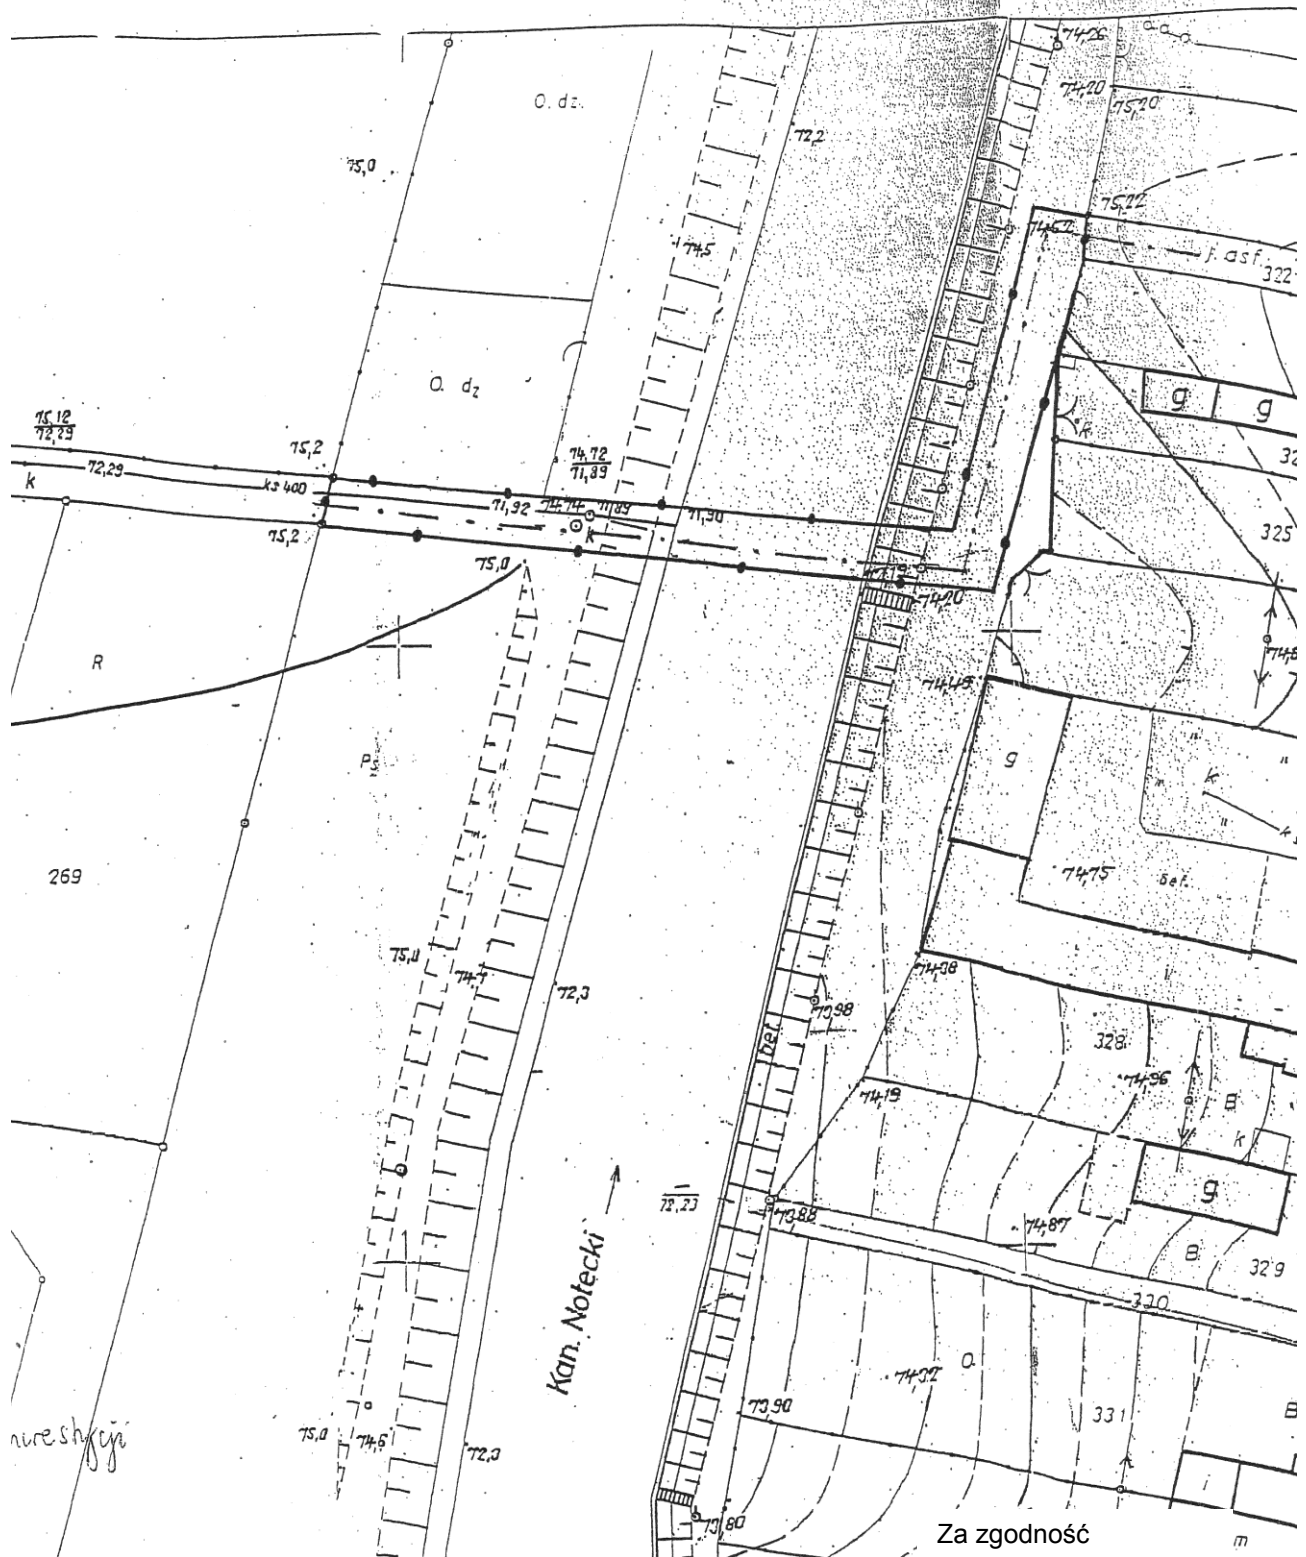

9.2.3 Pozwolenie wodnoprawne

STAROSTA ŻNIŃSKI
ul. Pułockiego 1
88-400 Żnin

Żnin, 13.03.2012r.

OŚ.6341.5.2012

DECYZJA

Na podstawie art. 122 ust.1 pkt.3, w związku z art.9 ust.2 pkt 1 lit. „b” ustawy z dnia 18 lipca 2001 roku – Prawo wodne /Dz.U. z 2012r. poz. 145/ oraz art. 104 ustawy z dnia 14 czerwca 1960 roku – Kodeks postępowania administracyjnego /Dz.U. z 2000r. Nr 98 poz. 1071 ze zm./, po rozpatrzeniu wniosku Pana Piotra Stejbach, ul. Osiedlowa 1/59, 85-794 Bydgoszcz, działającego z upoważnienia inwestora, którym jest Gmina Łabiszyn (pełnomocnictwo udzielone przez Burmistrza Łabiszyna z dnia 26.08.2011r.) dotyczącego udzielenia pozwolenia wodnoprawnego na budowę kładki dla pieszych nad Kanałem Noteckim

o r z e k a m:

- I. Udzielić Gminie Łabiszyn pozwolenia wodnoprawnego na budowę kładki dla pieszych nad Kanałem Noteckim:

Budowa kładki dla pieszych nad Kanałem Noteckim, na działce nr ewid. 300, obręb ewid. Łabiszyn, gmina Łabiszyn, w ciągu ulicy Spółdzielczej w km 116 + 380 drogi wodnej Noteć Górna Skanalizowana:
Kładka o konstrukcji drewnianej na żelbetowych fundamentach zabezpieczona balustradą o wysokości 1,2 m, o następujących parametrach:
długość - 26,26 m, szerokość całkowita - 3,00 m, szerokość pomiędzy balustradami - 2,50 m, całkowita długość pochylni - 48,65 m, powierzchnia projektowanej kładki i pochylni - 587 m²;
Światło kładki - 24,90 m, prześwit pionowy max. - 3,369 m, rzędna spodu konstrukcji - 75,69 m n.p.m. rzędna dna rzeki pod mostem - 70,63 m n.p.m. Kr., rzędna max. wody pod mostem - 72,32 m n.p.m. Kr., rzędna max. wody pod mostem ze spiętrzeniem - 72,321 m n.p.m. Kr.
- II. Pozwolenia wodnoprawnego o którym mowa w punkcie I udziela się pod następującymi warunkami:
 1. Wykonania prac zgodnie z operatem wodnoprawnym oraz z uzgodnieniami z zainteresowanymi stronami będącymi integralną częścią niniejszej decyzji.
 2. W przypadku uszkodzenia koryta i skarp kanału należy przywrócić je do stanu pierwotnego, w uzgodnieniu z administratorem cieku.
 3. Pokrycia ewentualnych szkód spowodowanych wykonywaniem prac objętych udzielonym pozwoleniem.
 4. Powiadomienia administratora kanału o terminie rozpoczęcia i zakończenia robót, oraz o odbiorze technicznym oraz przekazania inwentaryzacji geodezyjnej dotyczącej miejsca kolizji.
- III. W przypadku, kiedy inwestor nie rozpocznie wykonywania prac objętych niniejszą decyzją w terminie 3 lat od dnia, w którym niniejsze pozwolenie wodnoprawne stało się ostateczne, pozwolenie wygasa z mocy prawa (art.135 ust.3 ustawy - Prawo wodne).
- IV. Pozwolenie wodnoprawne nie rodzi praw do nieruchomości i urządzeń wodnych koniecznych do jego realizacji oraz nie narusza prawa własności i uprawnień osób trzecich przysługujących wobec tych nieruchomości i urządzeń oraz osób będących w zasięgu oddziaływania zamierzonego przedsięwzięcia.

Za zgodność

V. Zastrzec, że:

1. w przypadku zmiany celu i zakresu korzystania z wód zlewni lub zmiany warunków wykonywania uprawnień ustalonych w niniejszym pozwoleniu organ wydający pozwolenie może cofnąć lub ograniczyć bez odszkodowania niniejsze pozwolenie,
2. niniejsza decyzja nie może naruszać praw osób trzecich,
3. uprawniony odpowiada za wszelkie szkody, które mogą wyniknąć w związku z realizacją nadanych uprawnień.

VI. Organ wydający pozwolenie zastrzega, że niniejsze pozwolenie nie może naruszać ustaleń warunków korzystania z wód regionu wodnego oraz warunków korzystania z wód zlewni, a w uzasadnionych przypadkach organ wydający niniejsze pozwolenie może zmienić zakres uprawnień określonych w pkt I niniejszej decyzji.

VII. Niniejsza decyzja nie może naruszać:

1. ustaleń planu gospodarowania wodami na obszarze dorzecza lub ustaleń warunków korzystania z wód regionu wodnego lub warunków korzystania z wód zlewni,
2. ustaleń miejscowego planu zagospodarowania przestrzennego, decyzji o ustaleniu lokalizacji inwestycji celu publicznego lub decyzji o warunkach zabudowy, o ile jest wymagane,
3. wymagań ochrony zdrowia ludzi, środowiska i dóbr kultury wpisanych do rejestru zabytków oraz wynikających z odrębnych przepisów.

VIII. Organ wydający pozwolenie może cofnąć lub ograniczyć bez odszkodowania niniejsze pozwolenie jeżeli:

- uprawniony zmienia cel i zakres korzystania z wód lub warunków wykonywania uprawnień ustalonych w pozwoleniu,
- urządzenia wodne wykonane zostały niezgodnie z warunkami niniejszego pozwolenia,
- uprawniony nie realizuje obowiązków wobec stron ustalonych w postępowaniu wodnoprawnym,
- jest to konieczne dla osiągnięcia celów środowiskowych w zakresie wynikającym z planu gospodarowania wodami w obszarze dorzecza, warunków korzystania z wód regionu wodnego lub warunków korzystania z wód zlewni i uzasadnione wynikami monitoringu wód.

IX. Integralną częścią niniejszego pozwolenia jest operat wodnoprawny - „Budowa kładki dla pieszych nad Kanałem Noteckim w ciągu ulicy Spółdzielczej w Łabiszynie” opracowany styczniu 2012 roku.

U Z A S A D N I E N I E

Postępowanie administracyjne wszczęto na wniosek Pana Piotra Stejbach, ul. Osiedlowa 1/59, 85-794 Bydgoszcz, działającego z upoważnienia inwestora, którym jest Gmina Łabiszyn (pełnomocnictwo udzielone przez Burmistrza Łabiszyna z dnia 26.08.2011r.) w sprawie udzielenia pozwolenia wodnoprawnego na budowę kładki dla pieszych nad Kanałem Noteckim.

Za zgodność

W związku z tym, zawiadomieniem nr OŚ.6341.5.2012 z dnia 21.02.2012 roku wszcząłem postępowanie, zawiadamiając o powyższym wszystkie strony w przedmiotowej sprawie. Ponadto, w trybie art.127 ust.6 – Prawa wodnego informację o wszczęciu postępowania wodnoprawnego podano do publicznej wiadomości, poprzez umieszczenie informacji na tablicy ogłoszeń w tut. Starostwie oraz w Urzędzie Miejskim w Łabiszynie.


Po zebraniu niezbędnych uwag stron w postępowaniu uznano, że przedłożone dokumenty mogą stanowić podstawę do udzielenia wnioskowanych uprawnień pod pewnymi warunkami oraz uwzględniając słuszny interes strony, orzeczono jak w sentencji.

Od niniejszej decyzji służy stronom prawo wniesienia odwołania za moim pośrednictwem do Dyrektora Regionalnego Zarządu Gospodarki Wodnej w Poznaniu w terminie 14 dni od chwili otrzymania decyzji.

Otrzymują:

1. Burmistrz Łabiszyna
Plac 1000-lecia 1, 89-210 Łabiszyn
2. Piotr Stejbach
ul. Osiedlowa 1/59, 85-794 Bydgoszcz
3. Regionalny Zarząd Gospodarki Wodnej
ul. Grunwaldzka 21, 60-783 Poznań
4. Regionalny Zarząd Gospodarki Wodnej
Zarząd Zlewni Noteci
ul. Marcinkowskiego 1, 85-056 Bydgoszcz
5. Urząd Żeglugi Śródlądowej
ul. Konarskiego 1-3, 85-066 Bydgoszcz
- 6.,7. a/a

Zwalnia się od opłaty skarbowej na podstawie art. 7 pkt. 3
ustawy z dnia 16 listopada 2006 roku o opłacie skarbowej
/ Dz.U. Nr 225 poz. 1635 ze zm. /

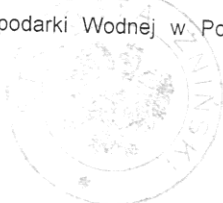

z pow. STAROSTY
Wiesław Rameł
KIEROWNIK Wydziału Ochrony Środowiska
Rolnictwa i Leśnictwa

Za zgodność

9.2.4 Uzgodnienie z Wojewódzkim Urzędem Ochrony Zabytków

WOJEWÓDZKI URZĄD
OCHRONY ZABYTKÓW W TORUNIU
DELEGATURA W BYDGOSZCZY
85-102 BYDGOSZCZ, ul. Jezuitcka 2
tel. fax 052 322 49 98, 052 322 44 17
e-mail: 052-322-709, REGON 005740463

Bydgoszcz dnia 2011-09-29

WUOZ.DB.UAB5152.8.72.2011.MG.TZ
Ł/1-23/2011

BUDMOST
Biuro Projektowo Consultingowe
ul. Gersona 19/2, 85-305 Bydgoszcz

Wojewódzki Urząd Ochrony Zabytków – Delegatura w Bydgoszczy, w związku pismem z dnia 12.09.2011 r. dot. budowy kładki dla pieszych przez Kanał Notecki w Łabiszynie, w ciągu ul. Spółdzielczej, informuje że teren ten jest położony na granicy strefy „A” ochrony konserwatorskiej, obejmującej zabytkowy zespół zabudowy Łabiszyna.

Inwestycję opiniuje się z następującym zastrzeżeniem:

- w wypadku odkrycia w trakcie prowadzenia robót budowlanych lub ziemnych obiektu zabytkowego wymagane jest:

1. Wstrzymanie wszelkich robót mogących uszkodzić lub zniszczyć odkryty przedmiot
2. Zabezpieczenie, przy użyciu dostępnych środków przedmiotu i miejsca jego odkrycia
3. Niezwłoczne zawiadomienie o tym właściwego Wojewódzkiego Konserwatora Zabytków, a jeśli nie jest to możliwe właściwego wójta (burmistrza, prezydenta miasta).

Podstawa prawna: Ustawa o ochronie zabytków i opiece nad zabytkami z dnia 23.VII.2003 roku (Dz.U. Nr 162, poz. 1568, z dnia 17 września 2003 r.)

Kierownik Delegatury

mgr Iwona Brzozowska

Za zgodność

9.2.5 Uzgodnienie z Zakładem Wodociągów i Kanalizacji w Łabiszynie

Zakład Wodociągów i Kanalizacji w Łabiszynie
89-210 Łabiszyn, Pl. 1000-lecia 1
tel. (052) 384-41-79
fax. (052) 384-41-80

Łabiszyn 2011-10-04

Nr ZWIK 7023.61.2011

„BUDMOST”
Biuro Projektowo-Consultingowe
Janusz Sochacki
Gersona 19/2
85-305 BYDGOSZCZ

Zakład Wodociągów i Kanalizacji w Łabiszynie informuje, że w ciągu ulicy Spółdzielczej w Łabiszynie nie ma żadnego uzbrojenia podziemnego znajdującego się w naszym zarządzie.

p.o. Dyrektor
Zakładu Wodociągów
i Kanalizacji
Teresa Różyńska

Za zgodność

9.2.6 Wypis z ewidencji gruntów

Nr kancelaryjny: GN. 6621.2.1.2012

Strona 1 z 1

Starosta Żniński
ul. Potockiego 1
88-400 Żnin

Województwo: kujawsko-pomorskie
Powiat: żniński
Jednostka ewidencyjna: Łabiszyn (M) [041904_4]
Obręb ewidencyjny: Łabiszyn [Nr 0001]

(nazwa organu wydającego dokument)

WYPIS Z REJESTRU GRUNTÓW

sporządzono dnia: 03.01.2012 14:19:17

Nr jednostki rejestrowej: G.241

Osoby: 2

Udział Forma władania	Dane osoby fizycznej / instytucji
1/1 właściciel	SKARB PAŃSTWA REGON: - NIP: - siedziba: ???
1/1 zarządca trwały	REGIONALNY ZARZĄD GOSPODARKI WODNEJ W POZNANIU REGON: - NIP: - siedziba: ul. Szewska 1, 61-760 Poznań

Działki ewidencyjne: 1

Arkusz	Nr działki	Położenie	Powierzchnia [ha]	Użytek lub klasa		Nr KW lub inne dokumenty
				Rodzaj	Pow [ha]	
8	300	Łabiszyn RZEKA NOTEĆ	4.2487	RIVb RV Bz Wp	0.0090 0.2850 1.5896 2.3651	KW 24339 (SR w Szubinie)
Identyfikator: 041904_4.0001.300						
		Razem powierzchnia działek:	4.2487	ha		
		Słownie:	cztery hektary dwadzieścia cztery ary osiemdziesiąt siedem metrów kwadratowych			

UWAGA: W jednostce znajdują się jeszcze inne działki.

Powierzchnia całej jednostki rejestrowej: osiemnaście hektarów dwadzieścia trzy ary trzynaście metrów kwadratowych

Oznaczenia klas i użytków
Bz - Tereny rekreacyjno-wypoczynkowe
RIVb - Grunty orne
RV - Grunty orne
Wp - Grunty pod wodami powierzchniowymi płynącymi

Nie podlega opłacie skarbowej na podstawie art. 3 ustawy z dnia 16 listopada 2006r. o opłacie skarbowej (Dz. U. z 2006 r. Nr 225, poz. 1635 z późniejszymi zmianami) z uwagi na rozporządzenie Ministra Infrastruktury z dnia 19 lutego 2004r. w sprawie wysokości opłat za czynności geodezyjne i kartograficzne oraz udzielanie informacji, a także za wykonywanie wyrysów i wypisów z operatu ewidencyjnego (Dz. U. z 2004 r. Nr 37, poz. 333).

DOKUMENT SŁUŻY DO CELÓW
INFORMACYJNYCH

Zgodność odpisu
z treścią oryginału stwierdzam

(imię i nazwisko osoby reprezentującej organ)
data i podpis

Żnin, dnia 04.01.2012 r.

Z UD. STAROSTY
Stanisław Łudkiewicz
p.o. Kierownika
Wydziału Geodezji, Kartografii
Katastru i Miaroborności

Sporządził(a): JOLANTA HILSCHER

Naśladownictwo i reprodukcja WZBRONIONE

JRG.241

Za zgodność

II Rysunki

- 1 Orientacja
- 2 Projekt zagospodarowania terenu