


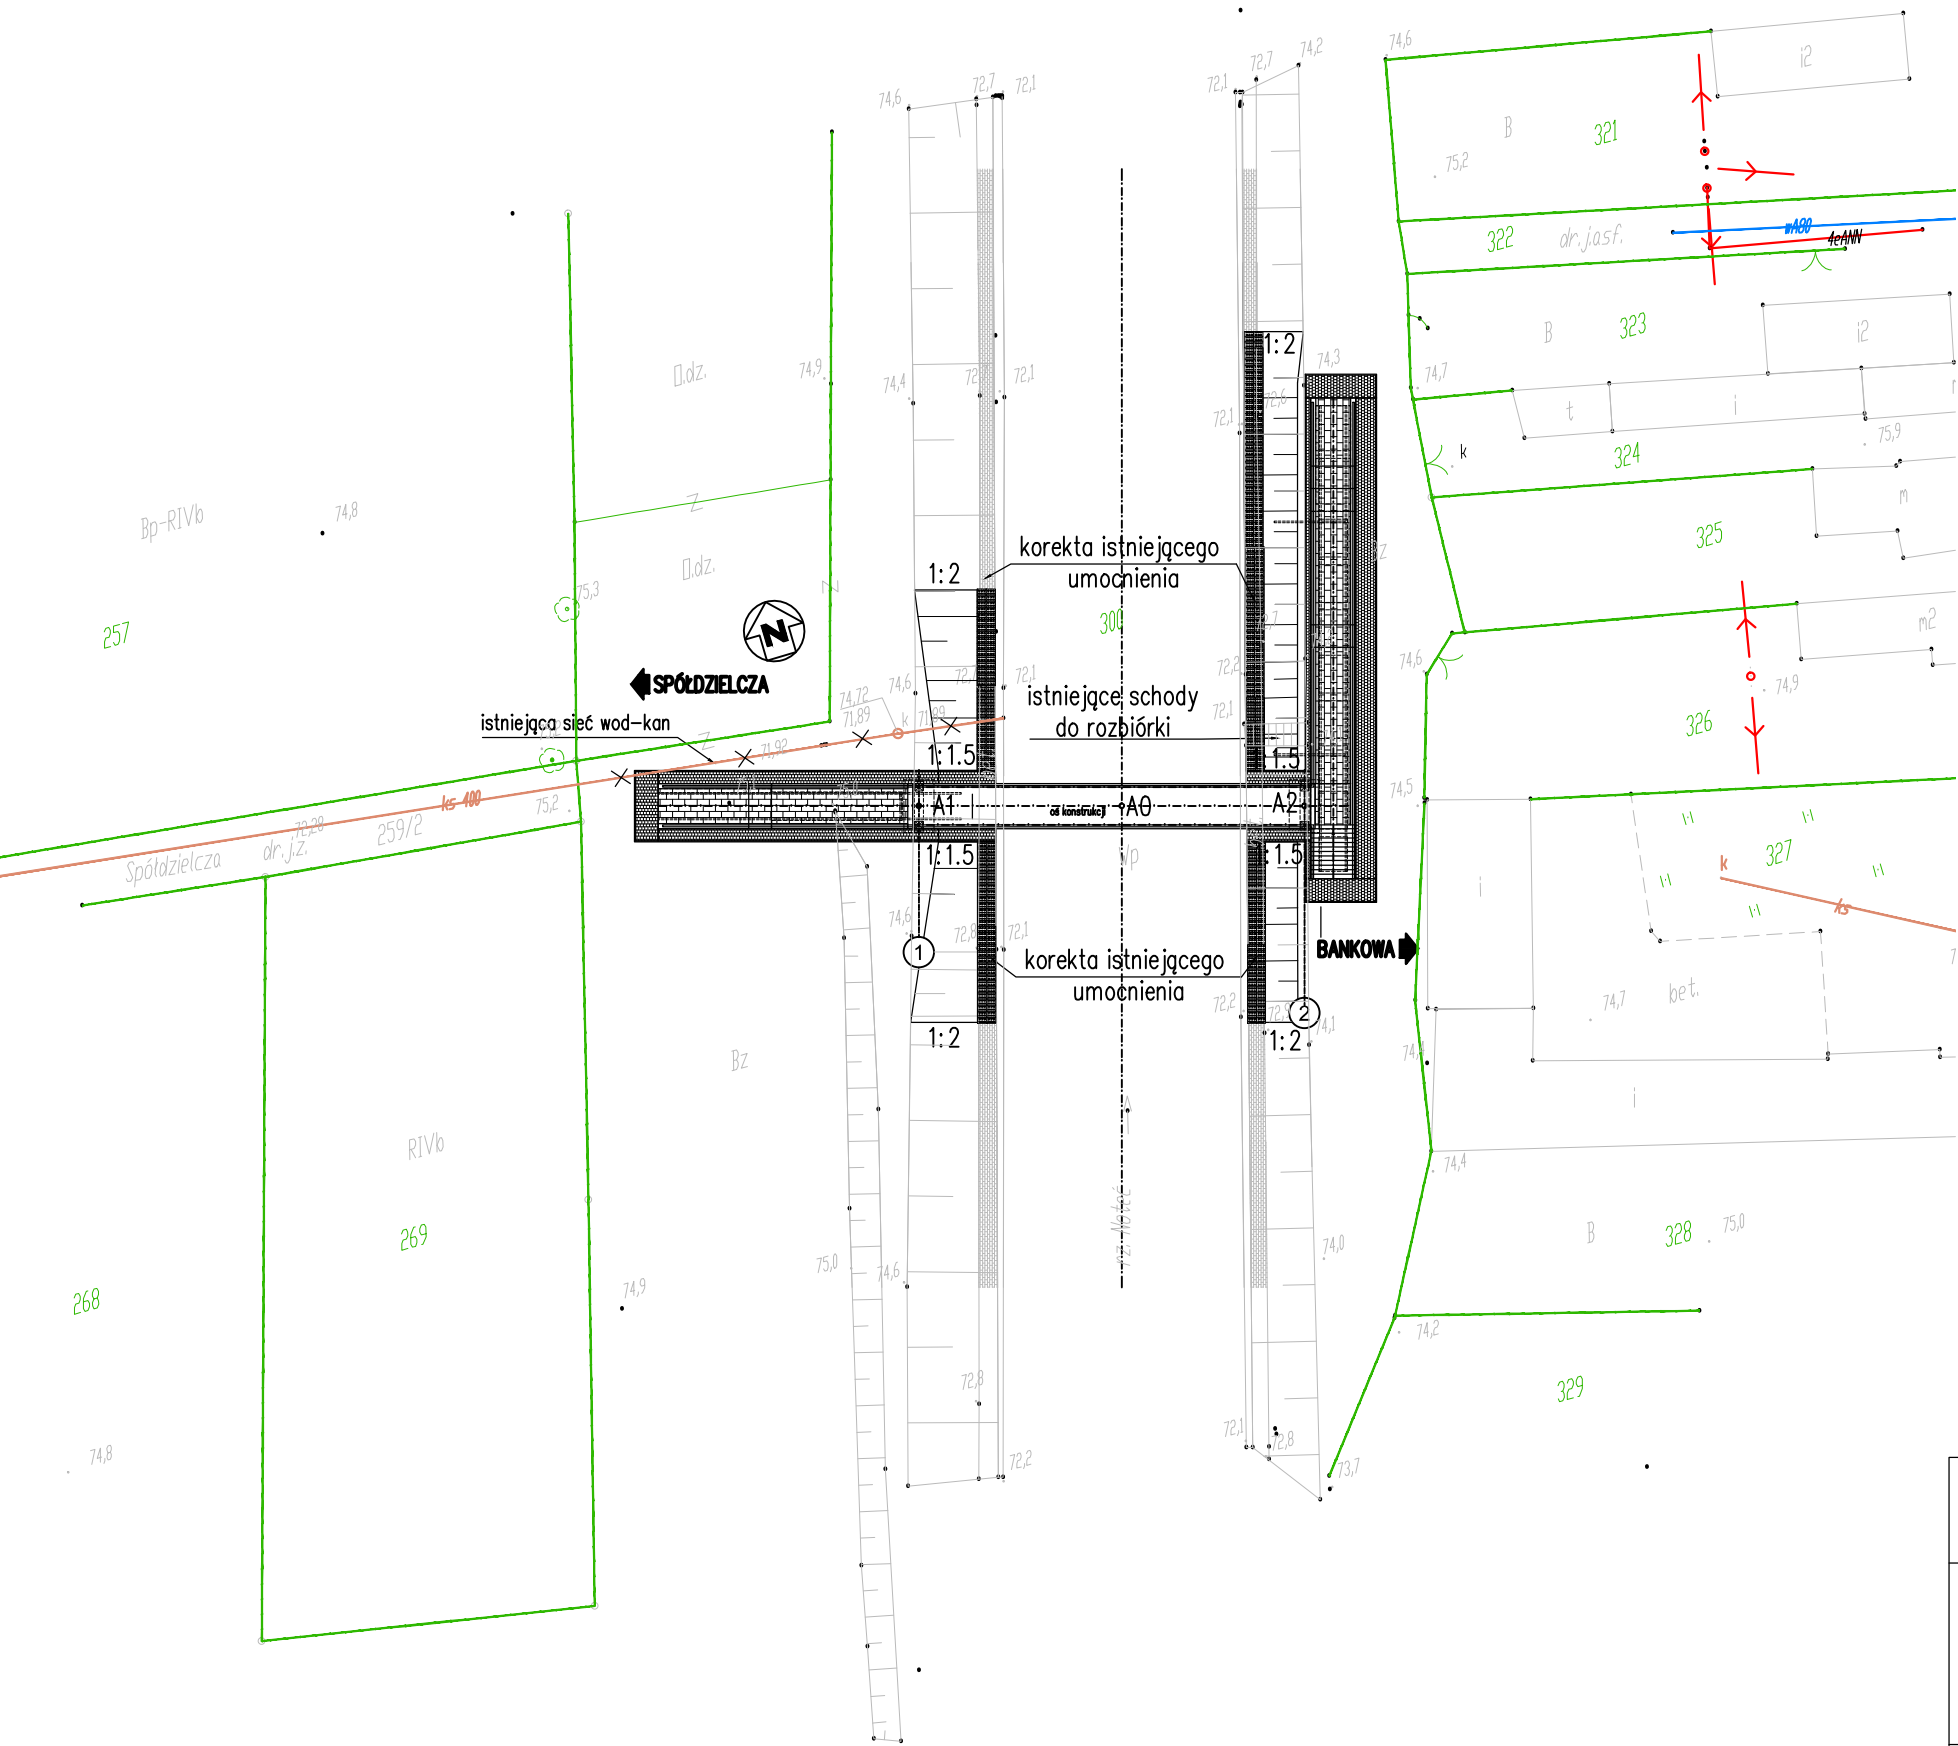

MAPA SYTUACYJNO-WYSOKOŚCIOWA
Z UZBROJENIEM TERENU
1:500

woj. kujawsko-pomorskie
pow. żniński
gm. Łabiszyn
obwód Łabiszyn
Mapę sporządzono na podstawie mapy zasadniczej
ark. 354.432.0234 w czerwcu 2011r.
Nr ks. rozp. 174/2011
KERG 789/2011
Sporządzono 27.06.2011r.

Wsp. pkt. charakterystycznych

Nr	X	Y
A ₁	N= 5929205.0480	E= 3562165.3689
A ₀	N= 5929201.4371	E= 3562178.3043
A ₂	N= 5929198.1919	E= 3562189.9299

"BUDMOST" Biuro Projektowo-Consultingowe	M	PB	IBP.272-1.3.2011	
	Branża	Stadium	Nr zlecenia	
Nazwa zadania: Projekt budowlany i wykonawczy kładki dla pieszych nad Kanałem Noteckim w ciągu ul. Spółdzielczej w Łabiszynie	Projektował	mgr inż. P. Stejbach upr. budowlane do projektowania bez ograniczeń w specjalności mosty nr KUP/0124/POOM/07		
Nazwa rysunku: PROJEKT ZAGODPODAROWANIA TERENU	Sprawdził	mgr inż. J. Sochacki upr. budowlane do projektowania w specjalności konstrukcyjno-inżynierskiej w zakresie mostów nr NB-7210/26/79		
	02.2012	1:500	1	1
	Data	Skala	Nr rys.	Ilość rys.