
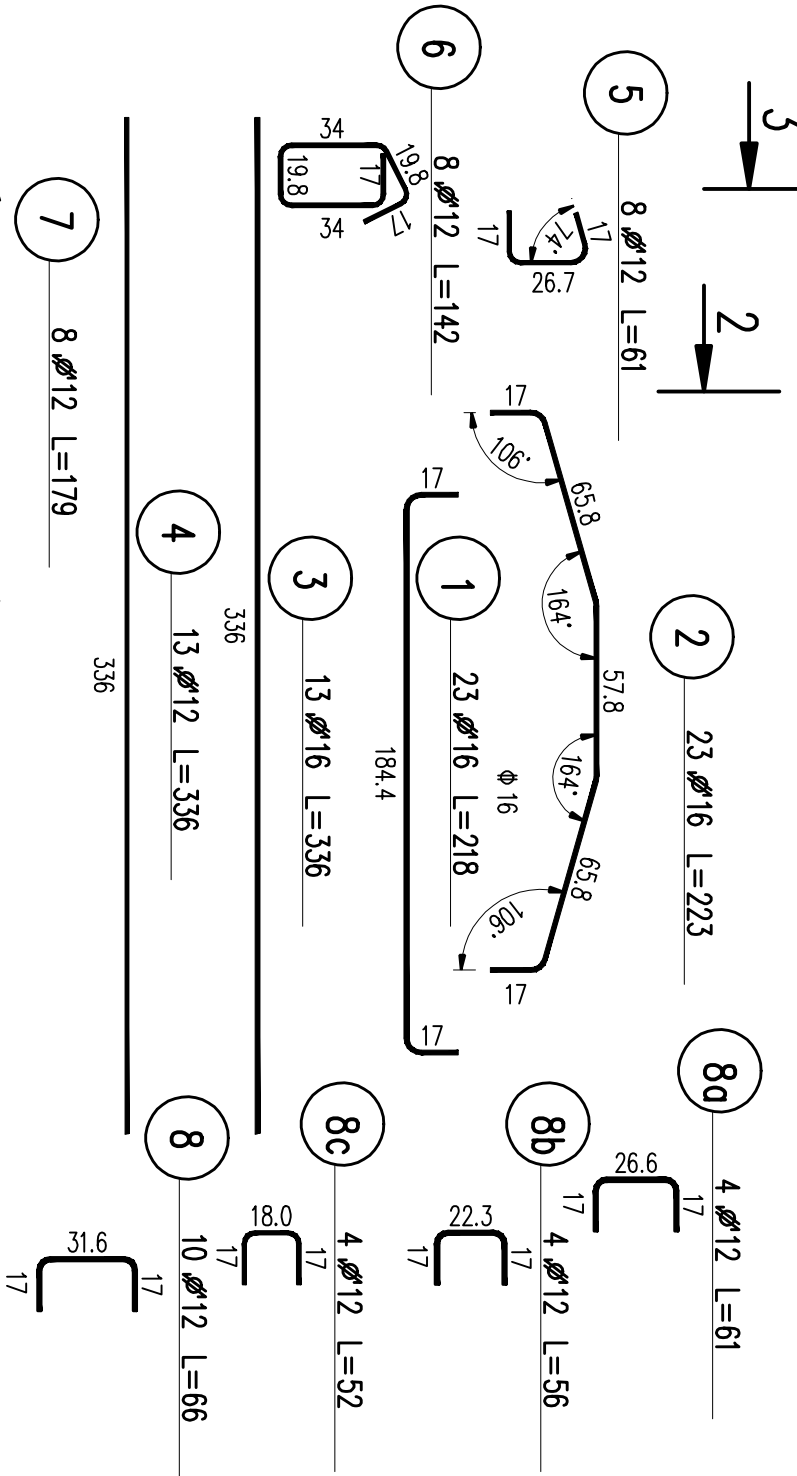
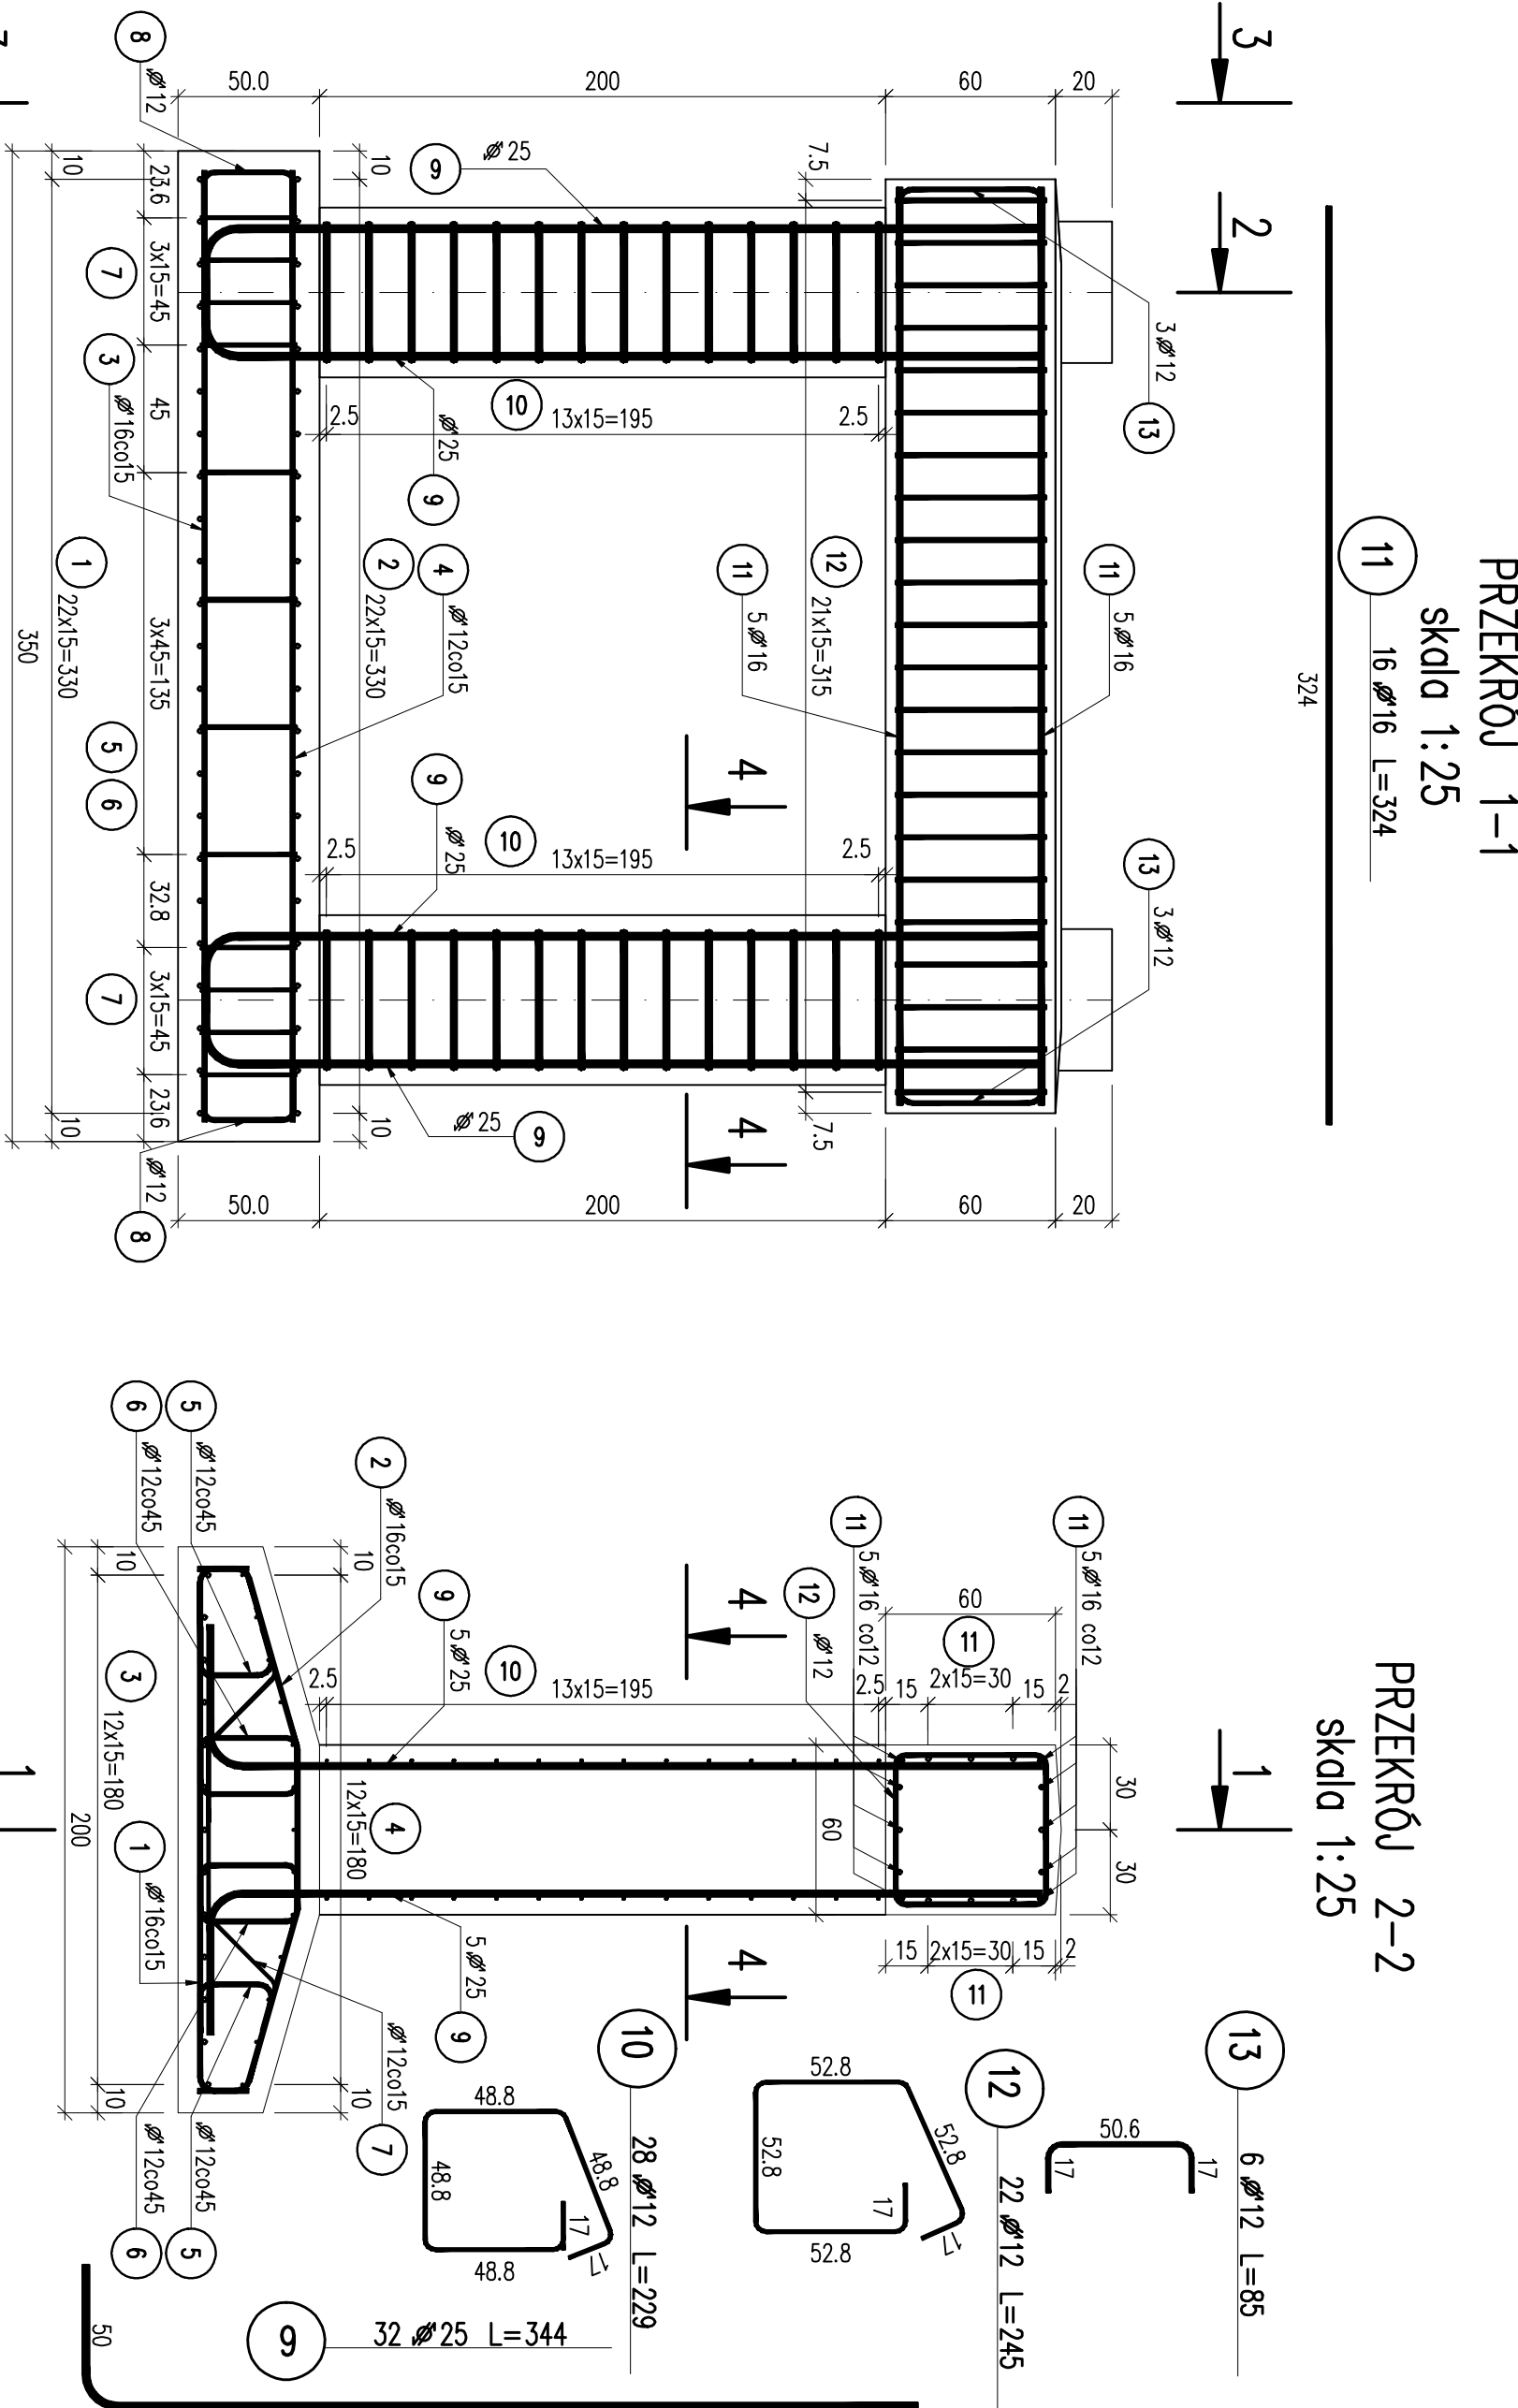
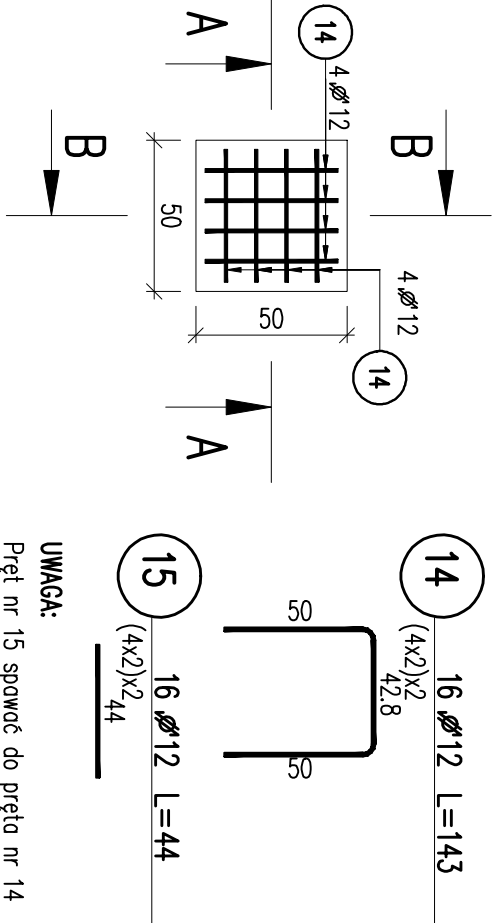
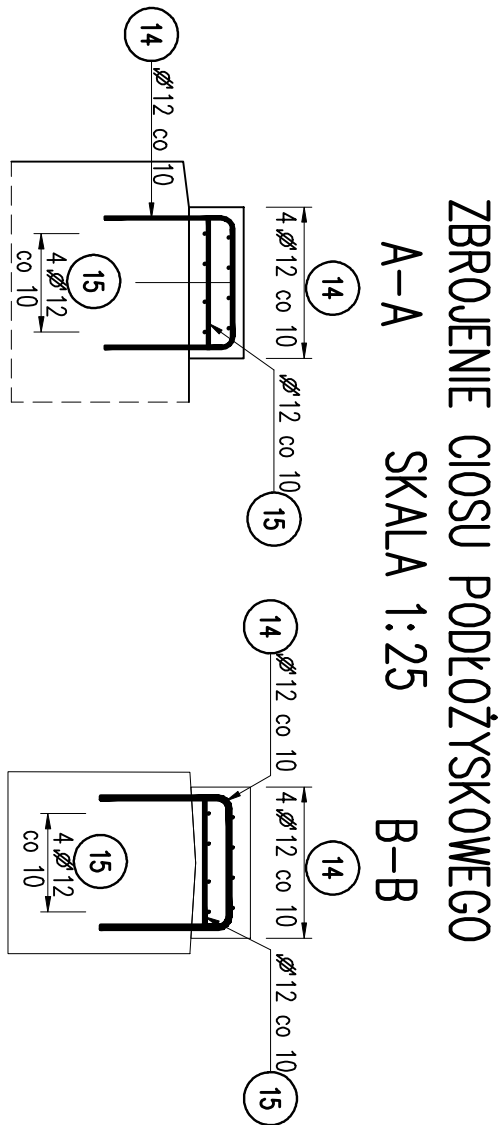
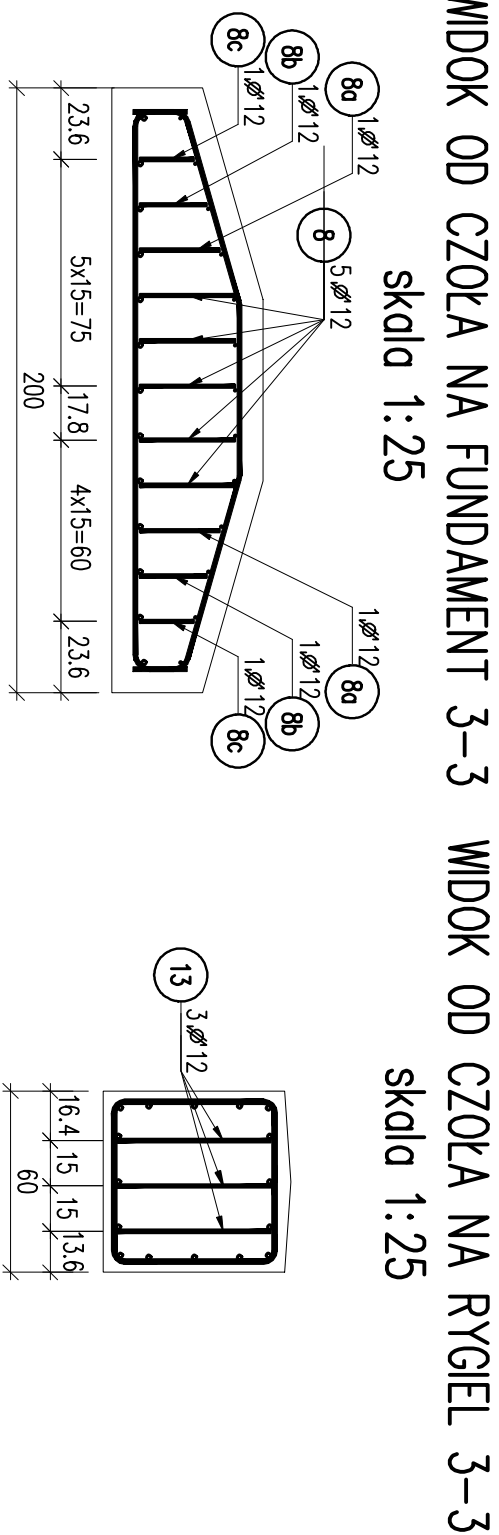
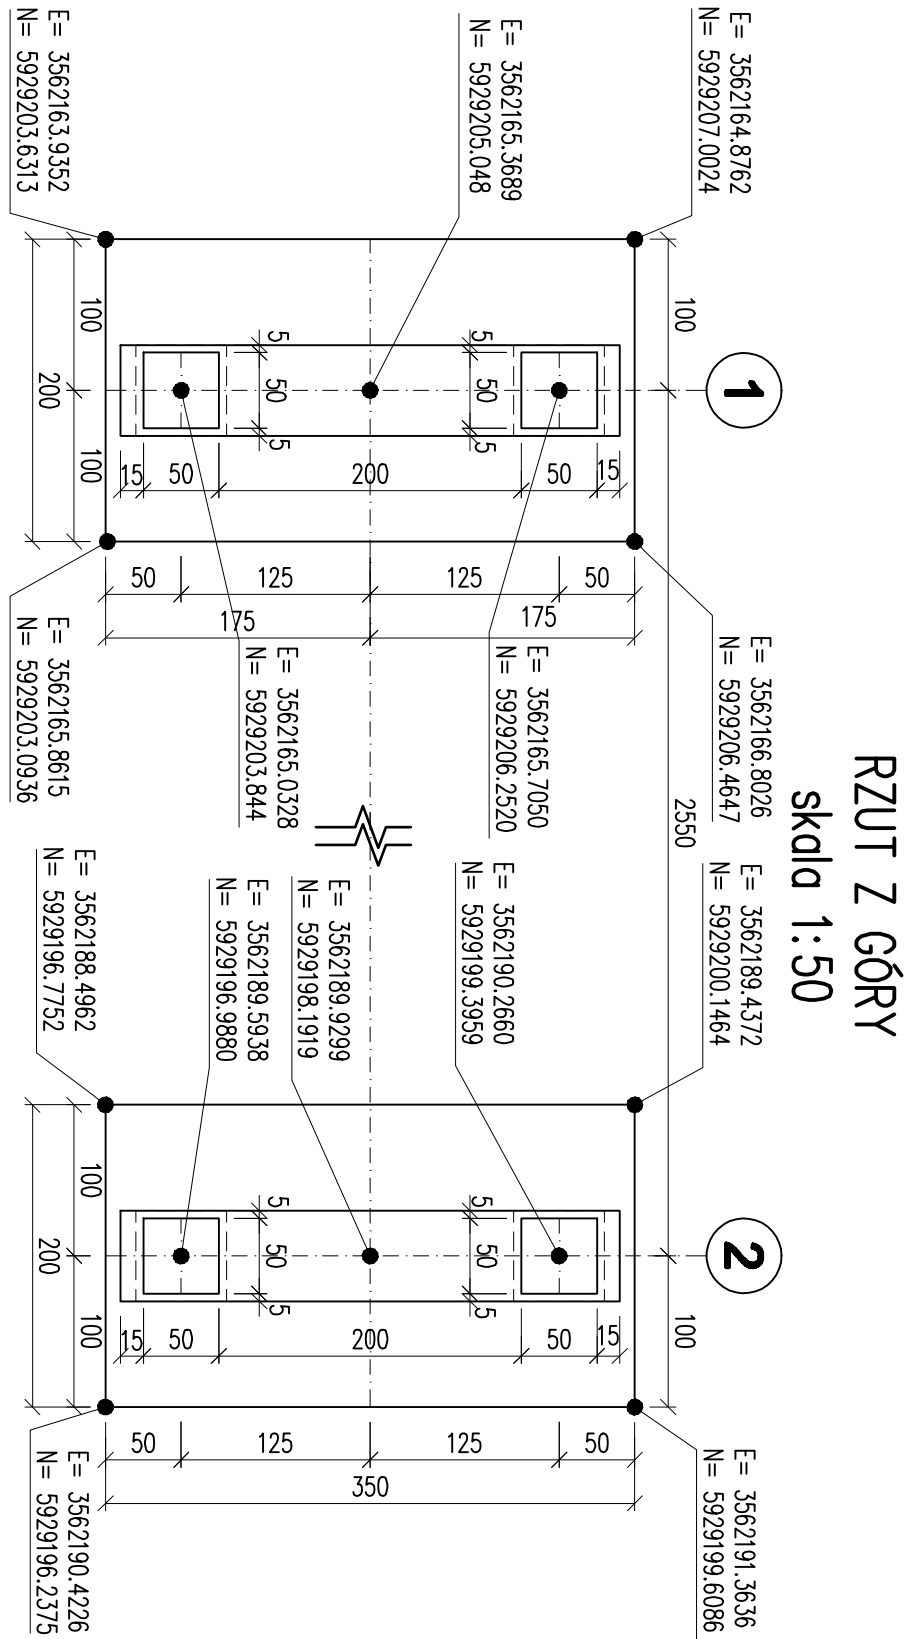


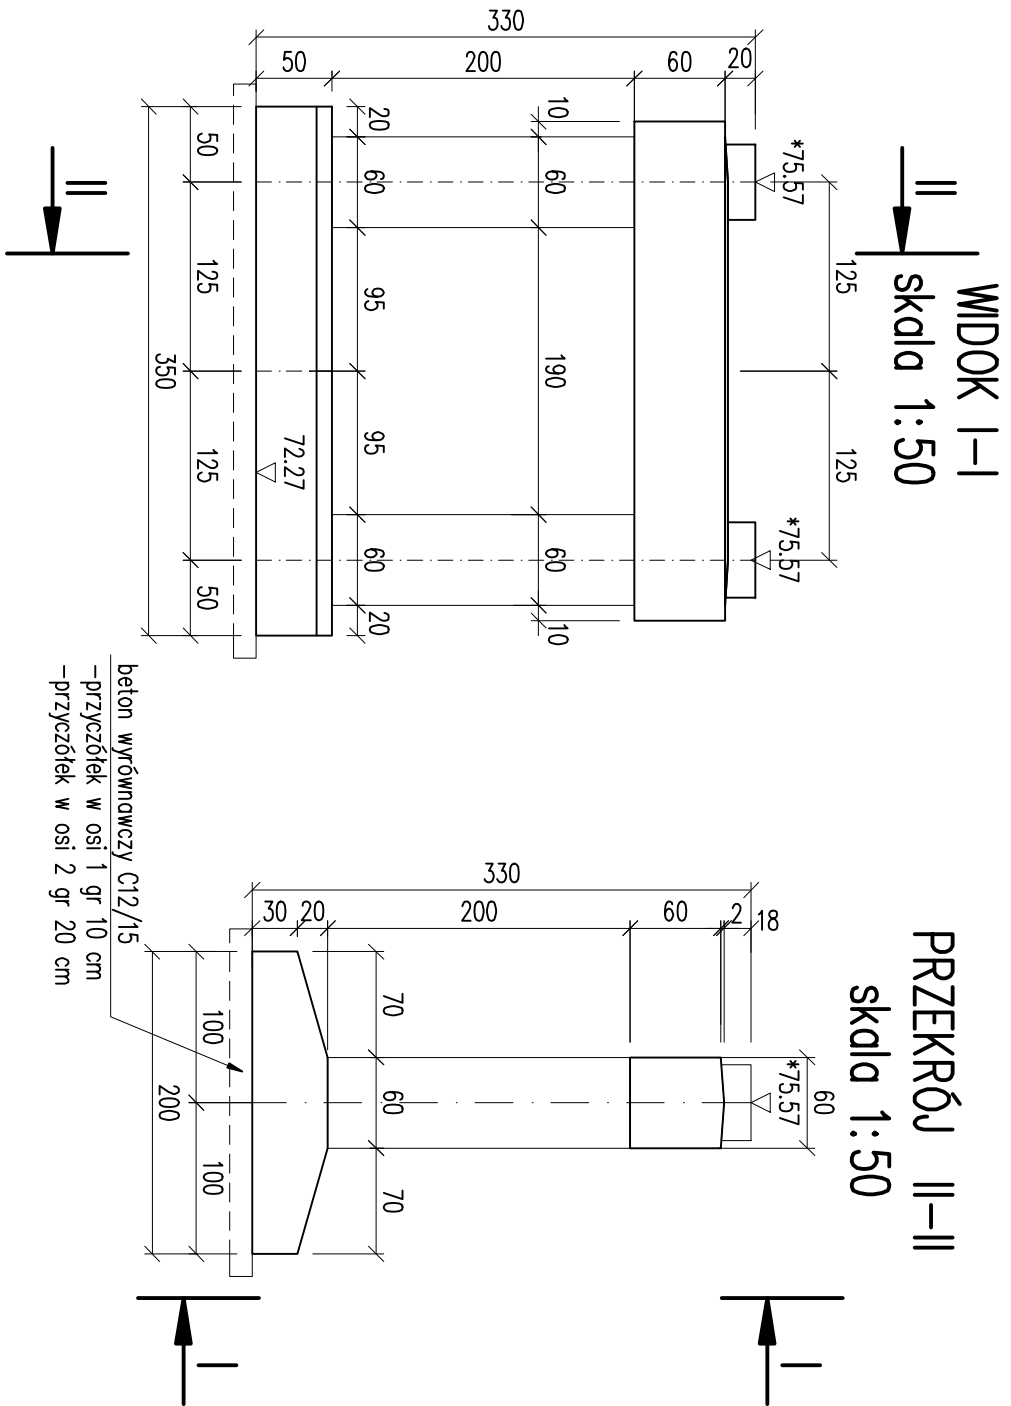

Nr pręta	Średnica	Długość jedn.	Ilość	Długość całkowita		
				Ścił A-I/III	Ścił A-II/III	Ścił A-III/III
[lip]	[mm]	[cm]	[szt.]	25	16	12
1	16	218	23		5014	
2	16	223	23		5129	
3	16	336	13		4368	
4	12	336	13		4368	
5	12	61	8		488	
6	12	142	8		1136	
7	12	179	8		1432	
8	12	66	10		660	
8a	12	61	4		244	
8b	12	56	4		224	
8c	12	52	4		208	
9	25	344	32			
10	12	229	28		6412	
11	16	324	16		5184	
12	12	245	22		5390	
13	12	85	6		510	
14	12	143	16		2288	
15	12	44	16		704	
Długość rozem				[m]	110.08	240.64
Masa 1m				[kg/m]	3.85	1.58
Masa rozem				[kg]	423.8	311.2
Masa opłsem				[kg]		213.7
Przeczek 1				[kg]		949
Przeczek 2				[kg]		949

UWAGI OGÓLNE:

- Wymiary podano w centymetrach o rzędnę w m. n.p.m.
- Wysokość ciosów obliczono z dokładnością:
- Wysokość bieżak 30mm
- Wysokość bieżak 76mm
- Wysokość bieżak 14mm
- W przypadku zastosowania tych elementów o innej grubości należy odpowiednio skorygować wysokość ciosu podłożkowego (*)
- Wycięcie podprz. należy wykonać metodą domiarów prostokątnych. Pomiar wzdłużnych należy traktować jako kontrolę poprawności wykonania.
- W przypadku wycięcia "ze wzdłużnych" kontrolę wycięcia należy wykonać poprzez pomiar odległości pomiędzy punktami charakterystycznymi.
- Jeżeli na rysunkach nie podano inaczej odległość prętów wykonuje się przy złożeniu minimalnych promieni gięto wg normy PN-91/S-10042.
- Osiłno prętów:
- fundament 7,0cm
- słupy 5,0cm
- rygiel 3,0cm
- ciosy 3,0cm

Objętość betonu: fundament C30/37 (B35) – V_b=3.01m³
słupy C30/37 (B35) – V_b=1.44m³
rygiel C30/37 (B35) – V_b=1.21m³
ciosy C30/37 (B35) – V_b=0.10 m³
wyformowczy C12/15 (B15) – V_b=1.30m³

WYKONAĆ 2 SZT.

"BUDMOST"		M	PW	BRP-272-1.3.2011	
Biuro Projektowo-Consultingowe		Brzoza	Stadium	Nr zlecenia	
Nazwa zadania: Projekt budowlany i wykonawczy Kiosku dla pieszych nad Kanionem Notecim w ciągu ul. Spółdzielczej w Łobezynie		mgr inż. P. Stępiński		mgr inż. J. Sobchowski	
Nazwa rysunku:		Sprawdził		mgr inż. J. Sobchowski	
PRZECIOKARIYSUNEK OGÓLNY. ZBROJENIE		10.2011		1:50/1:25	
Data		Skala		Nr rys.	
		2		Ilość rys.	
				10	