



POCHYLNIA ZACHODNIA

WIDOK Z BOKU
skala 1:50


SEGMENT
Z2

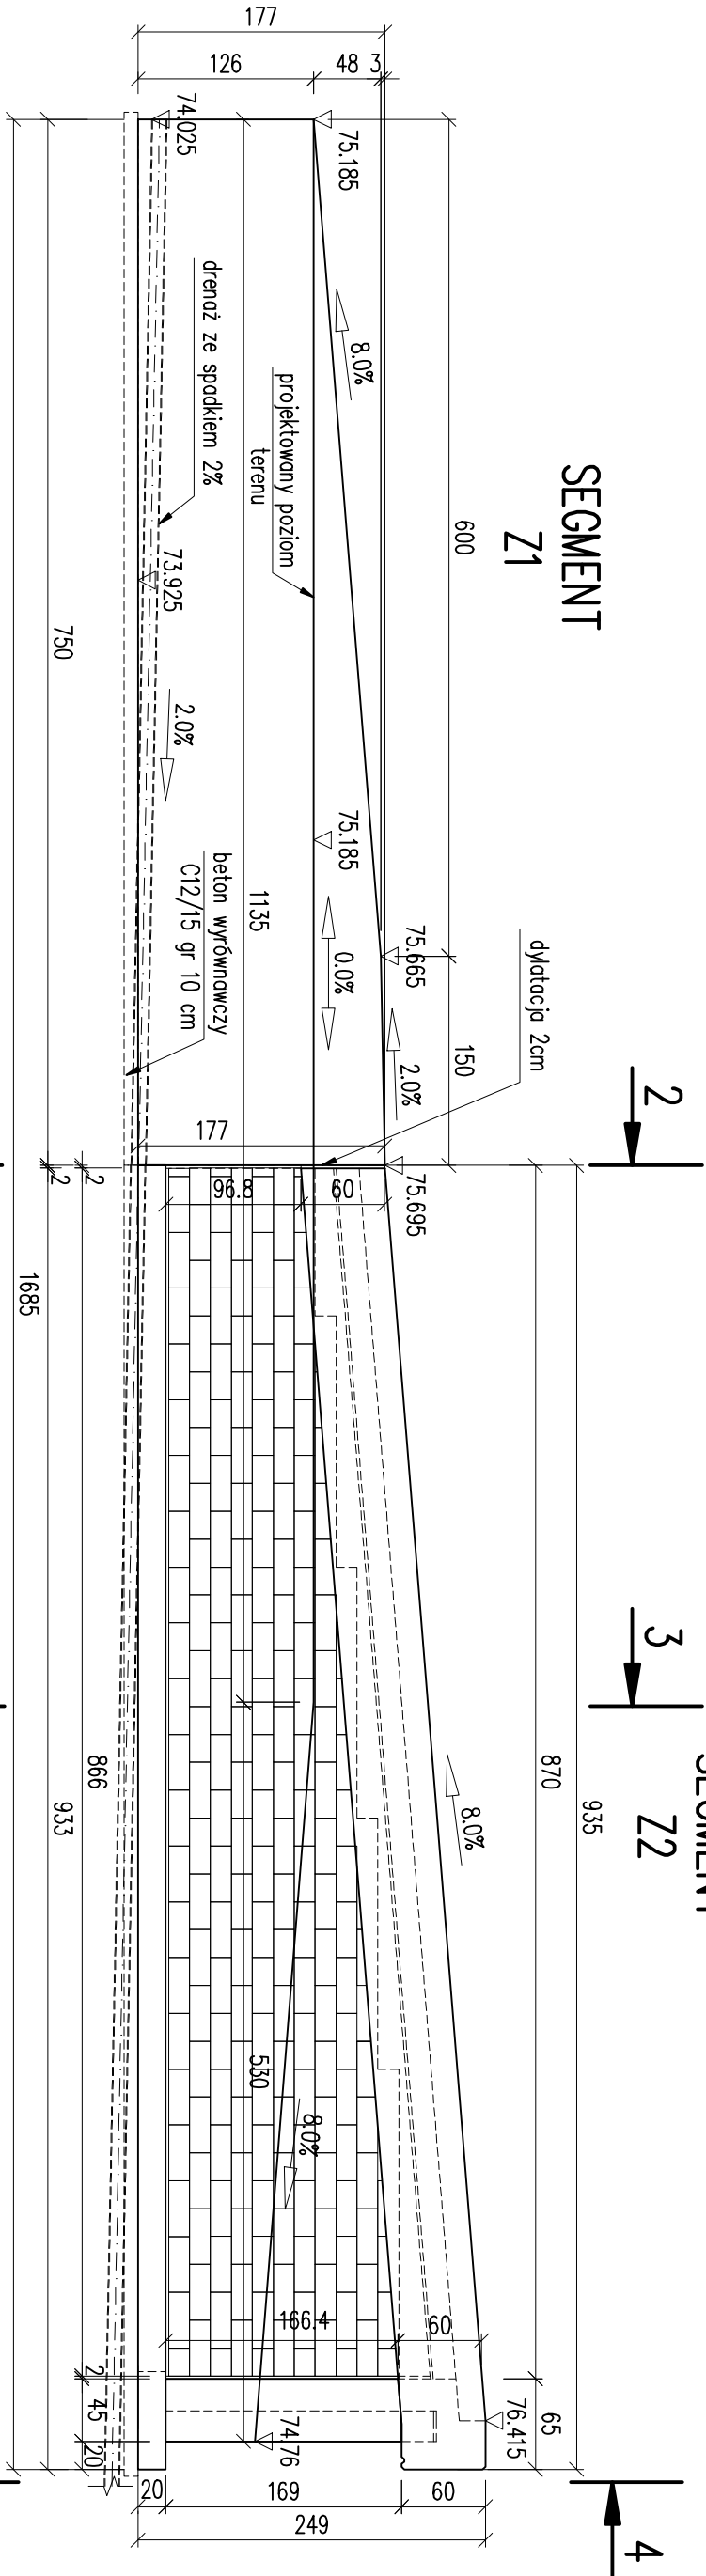

PRZESKÓŁ 2-2
skala 1:25

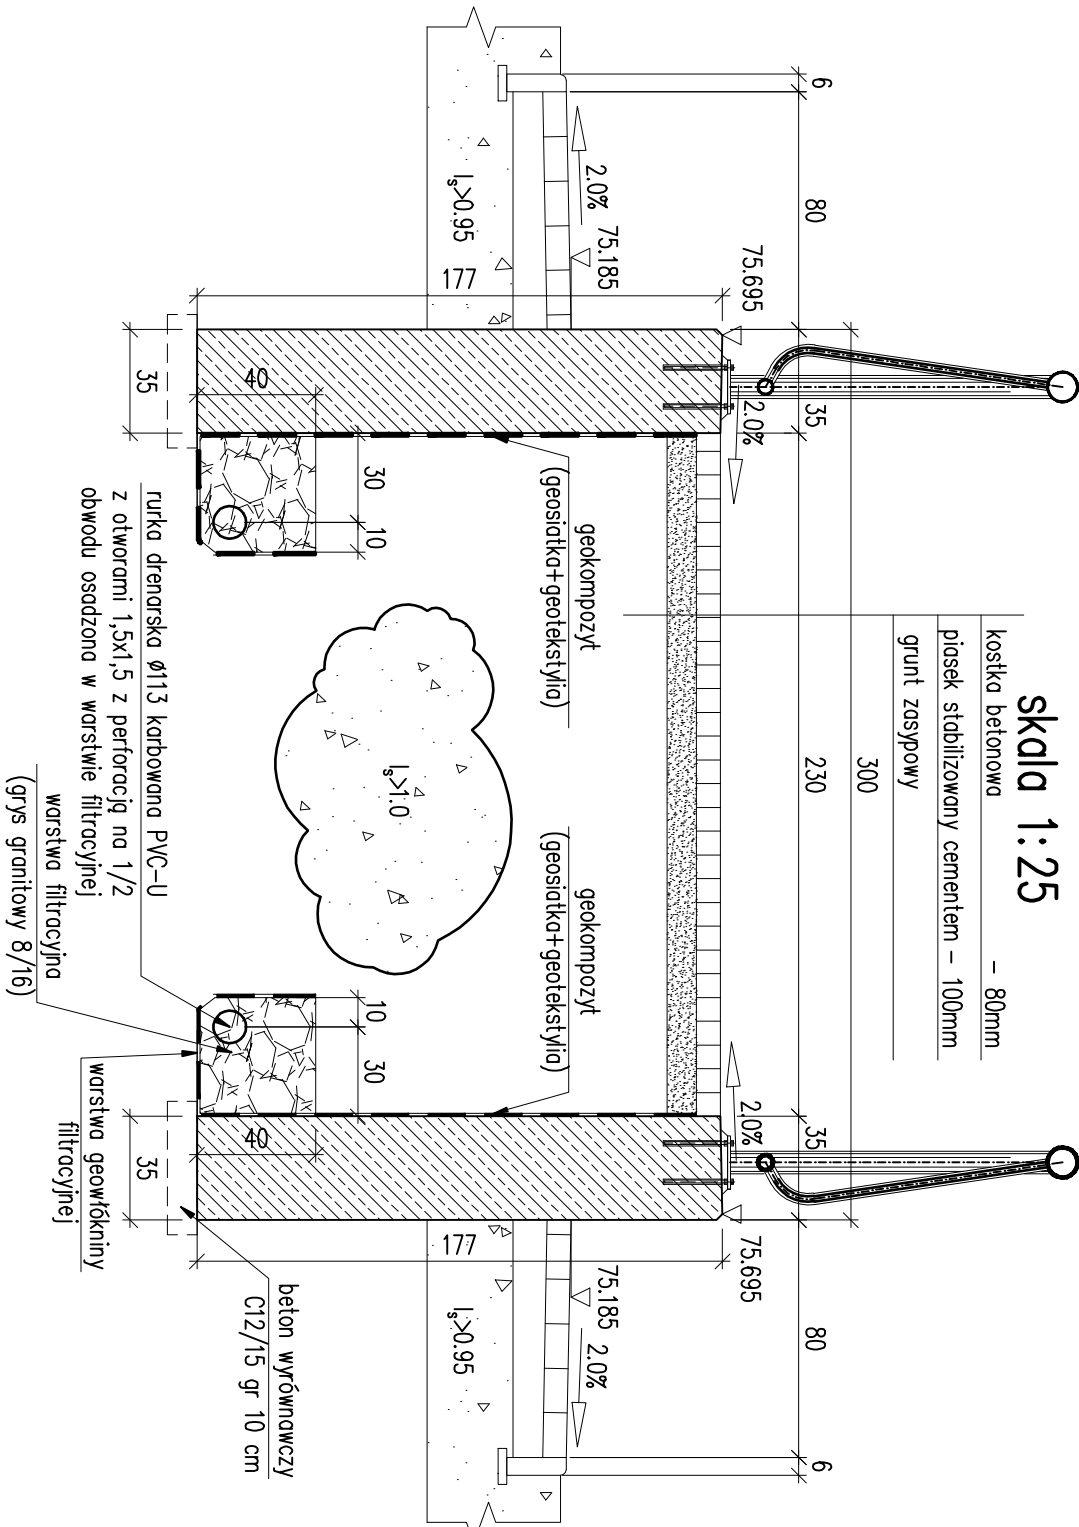


PRZESKÓŁ 5-5
skala 1:25

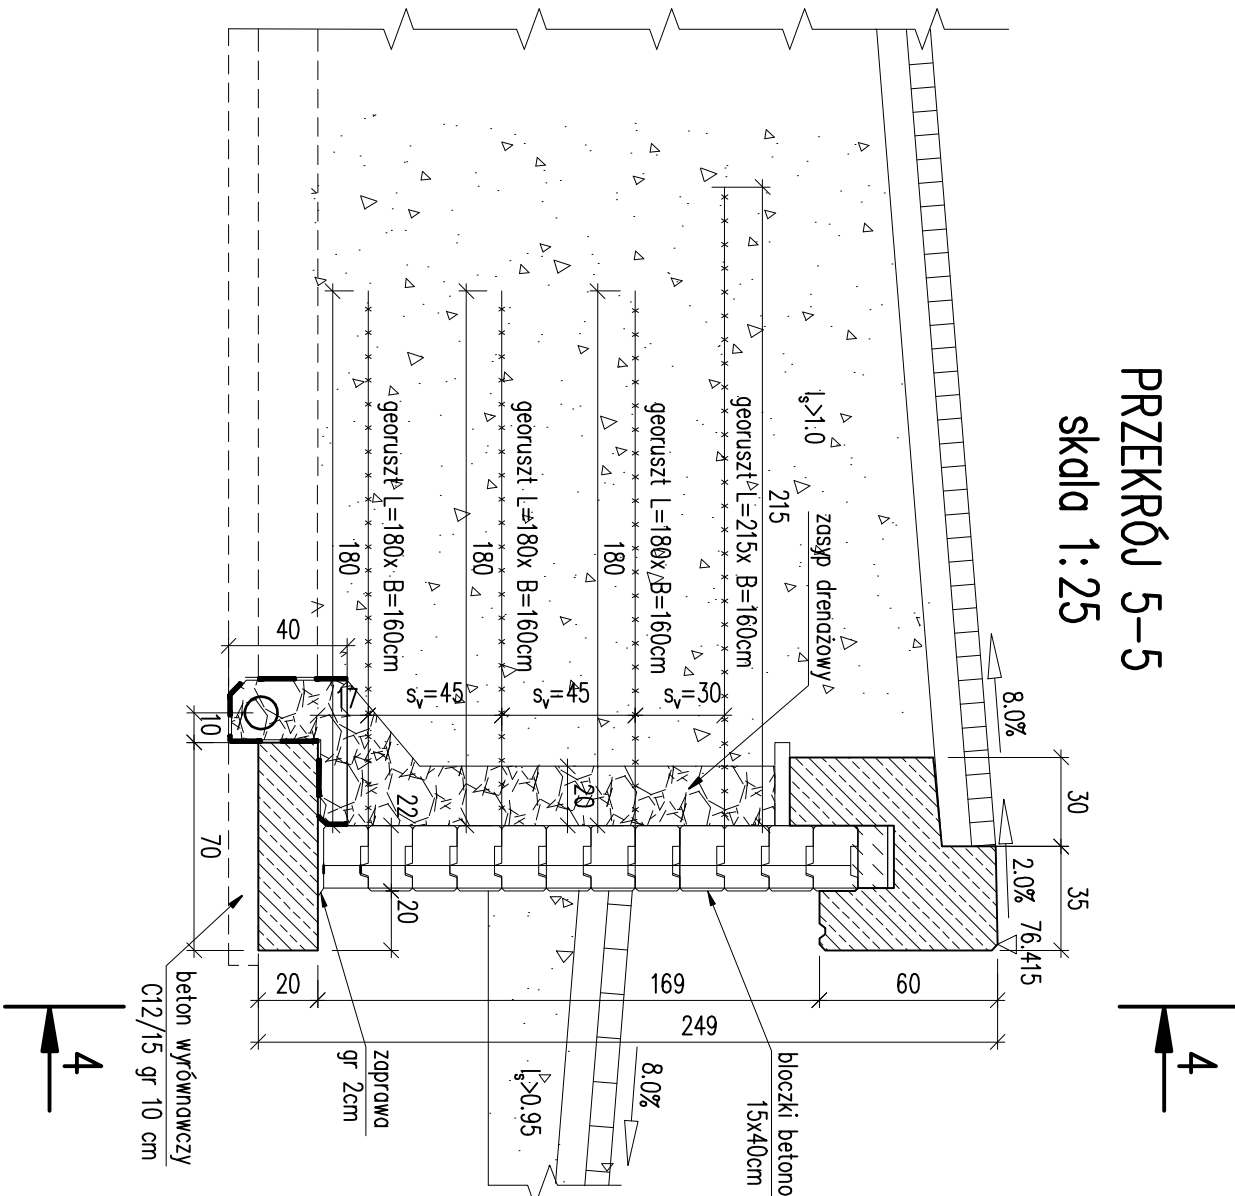


SEGMENT
Z1

RZUT FUNDAMENTU
skala 1:50


SEGMENT
Z2

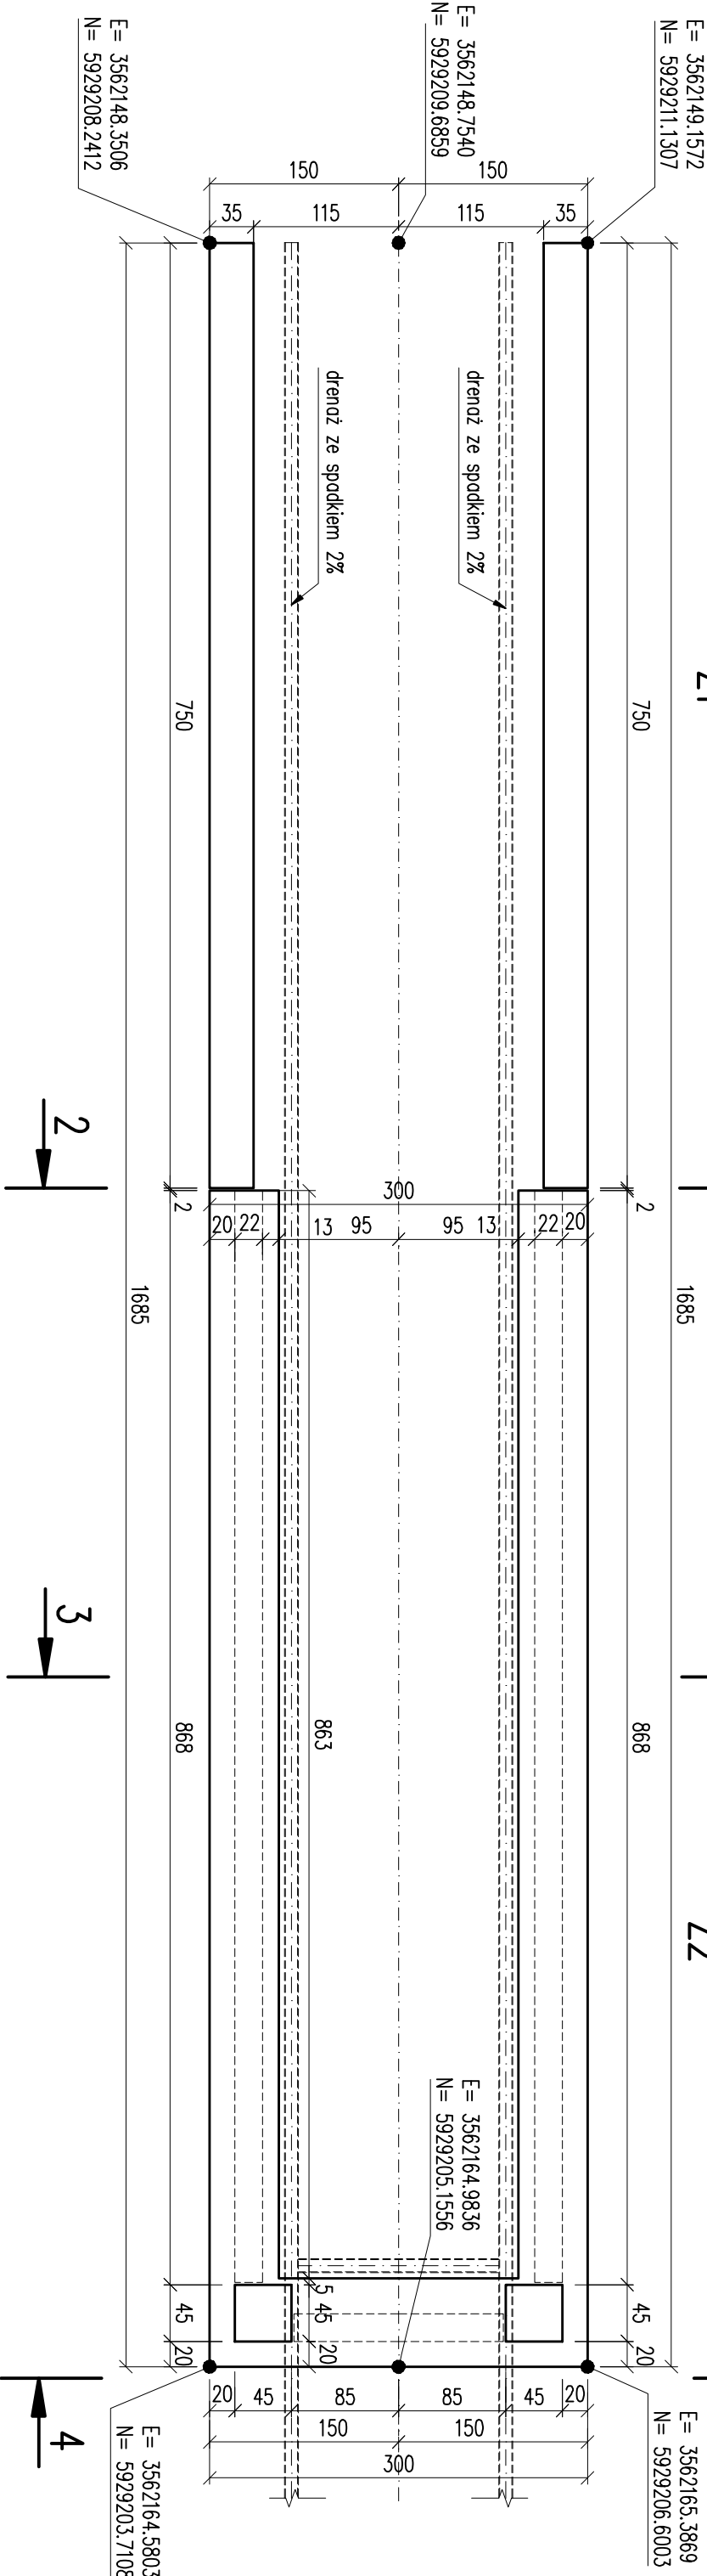


PRZESKÓŁ 3-3
skala 1:25

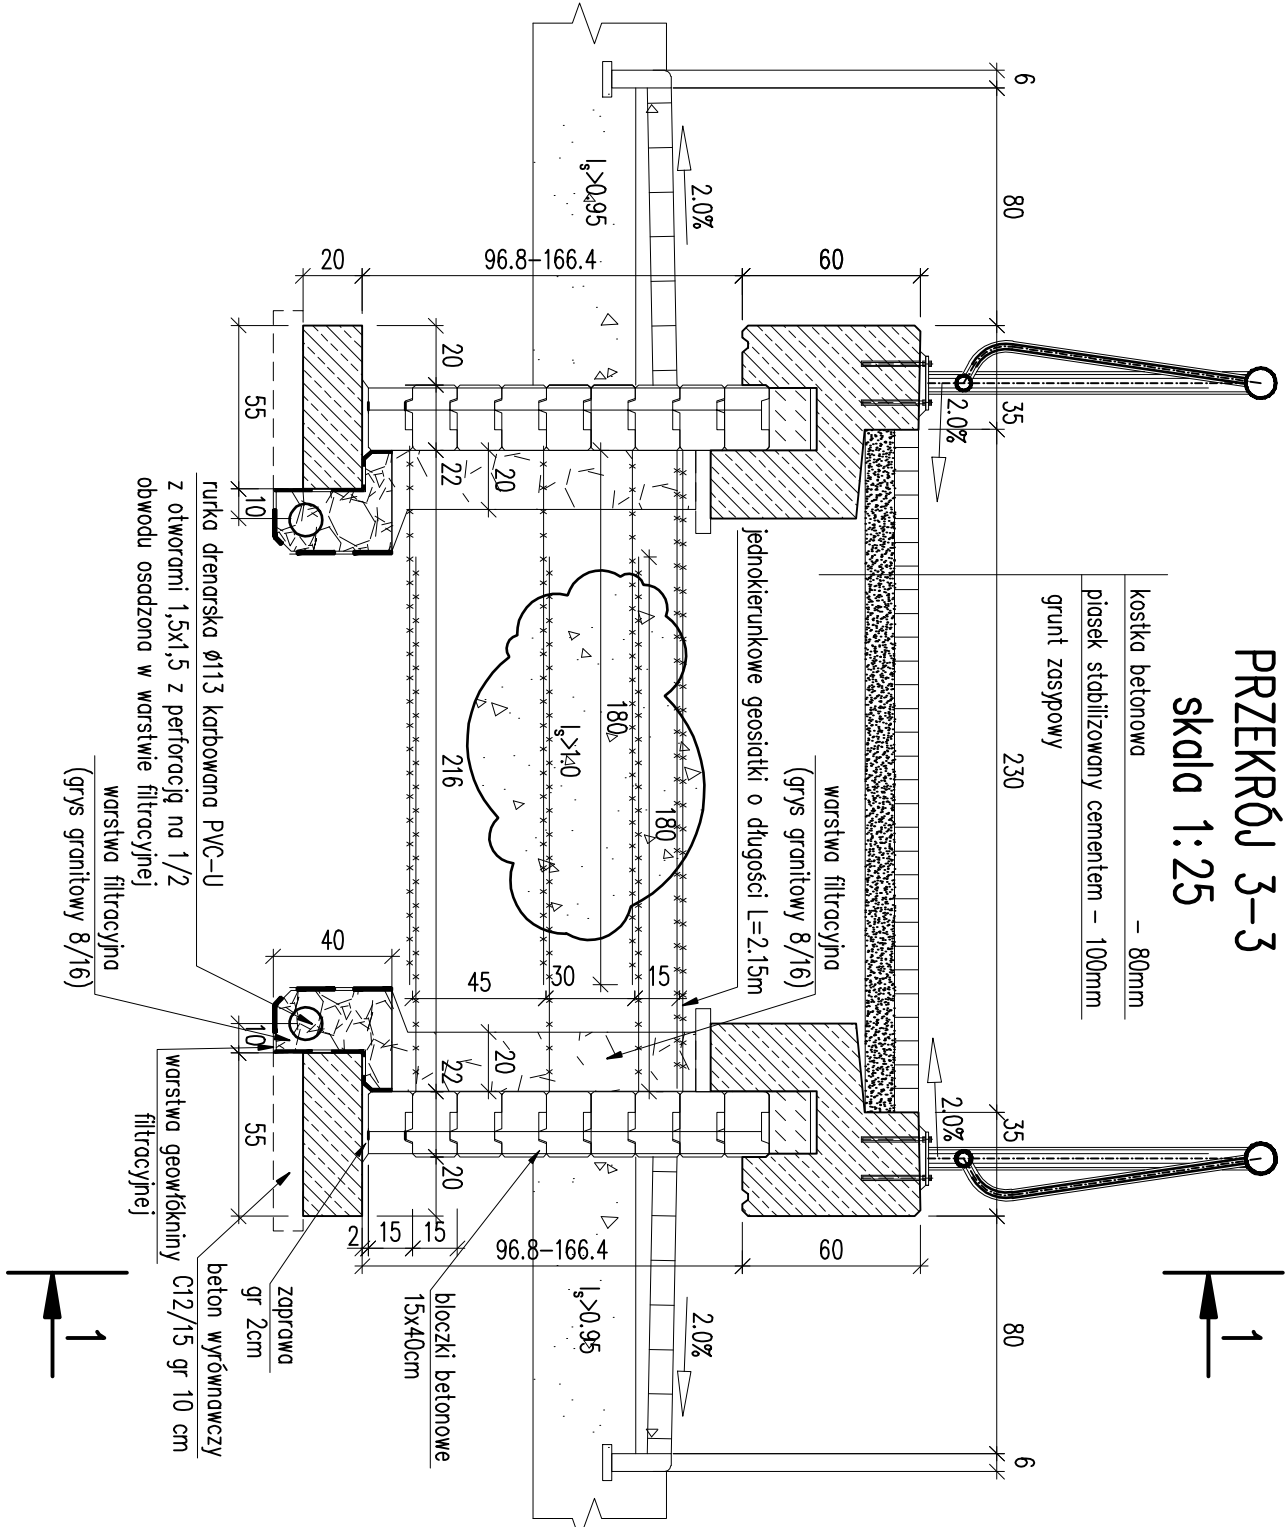


SZCZEGÓŁ DYLATAcji
skala 1:25

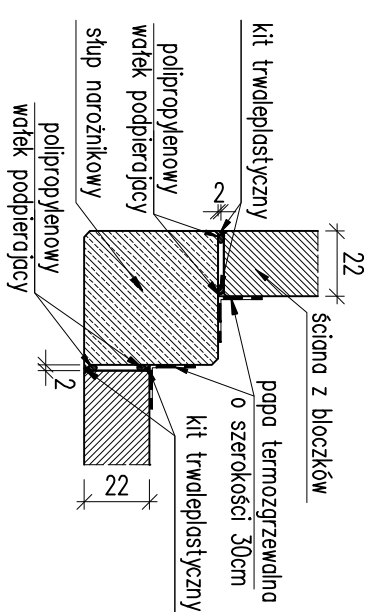

SZCZEGÓŁ KAPY
skala 1:25

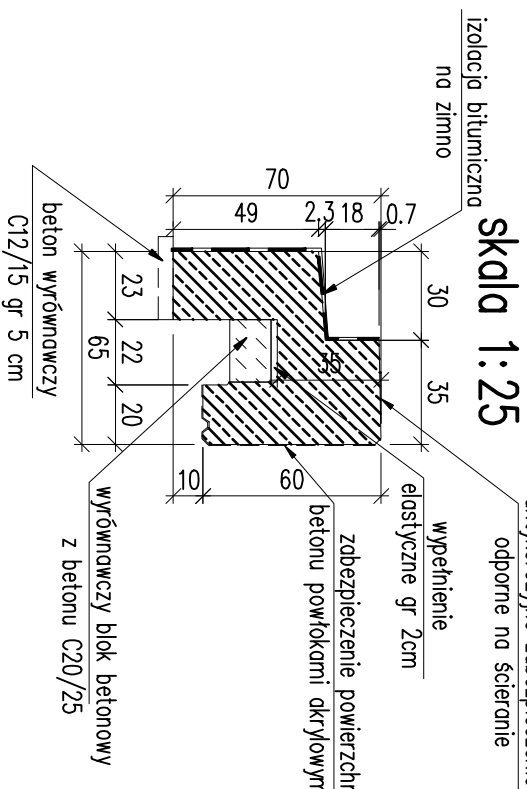


SZCZEGÓŁ KAPINOSU
skala 1:5

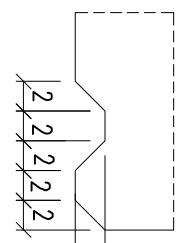

Parametry geotekstyli separacyjnych


- wymiary (100-200)mm
- wodoroperouszczalność: (100-200)N/m/s
- grubość przy nacisku 2kPa: 1mm
- grudność 100g/m²

WIDOK 4-4
skala 1:25

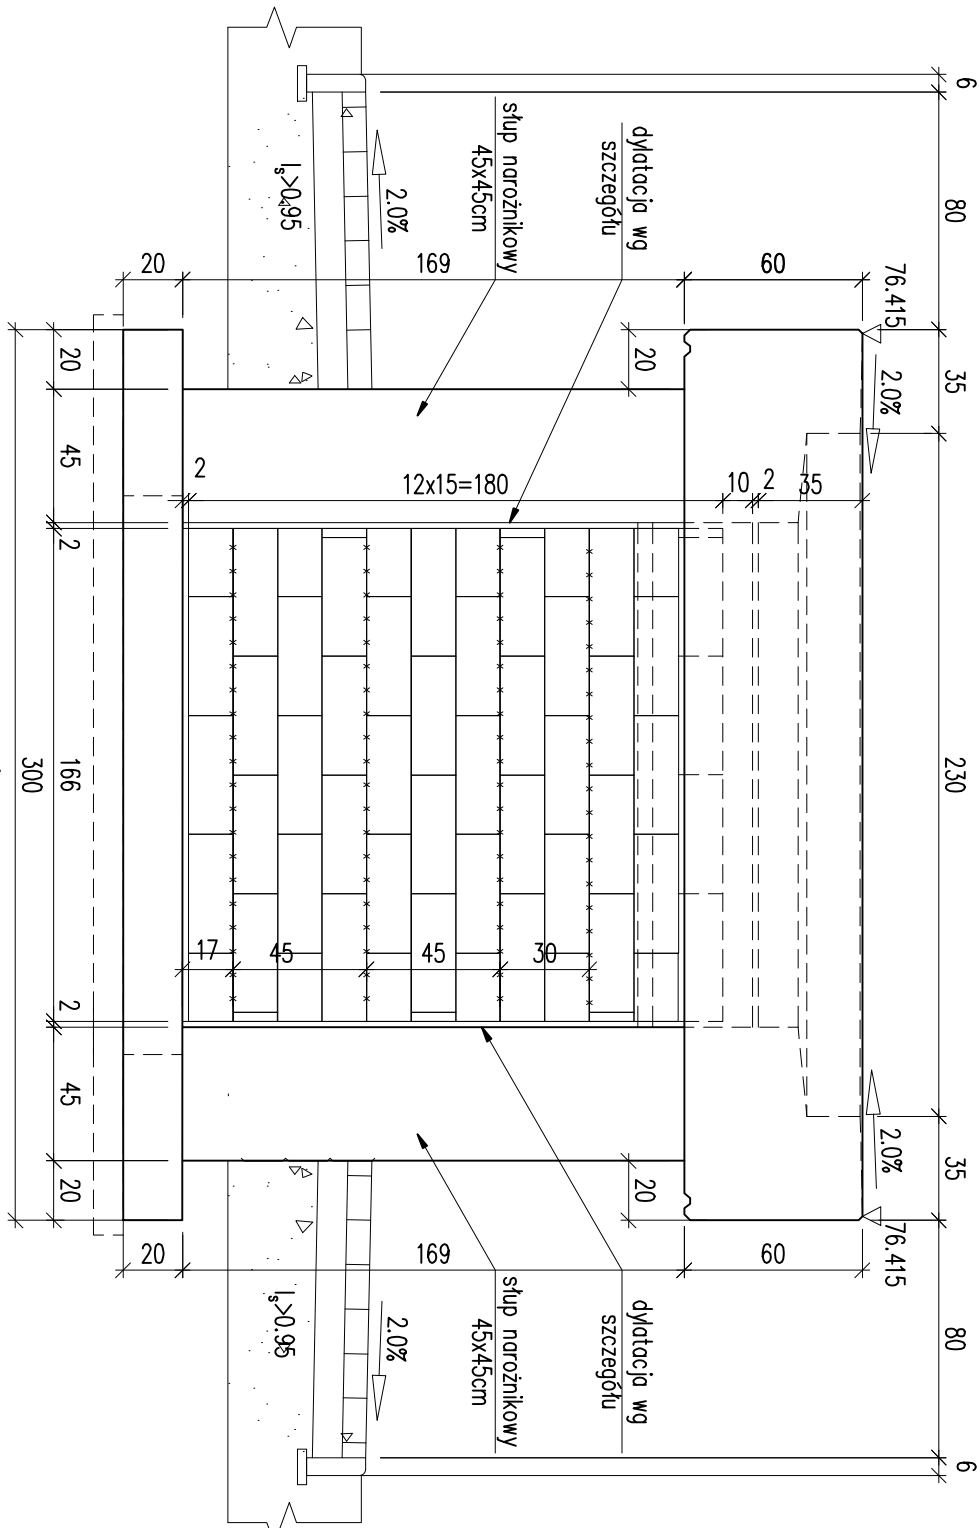

SEGMENT
Z2

WIDOK 1-1
skala 1:50

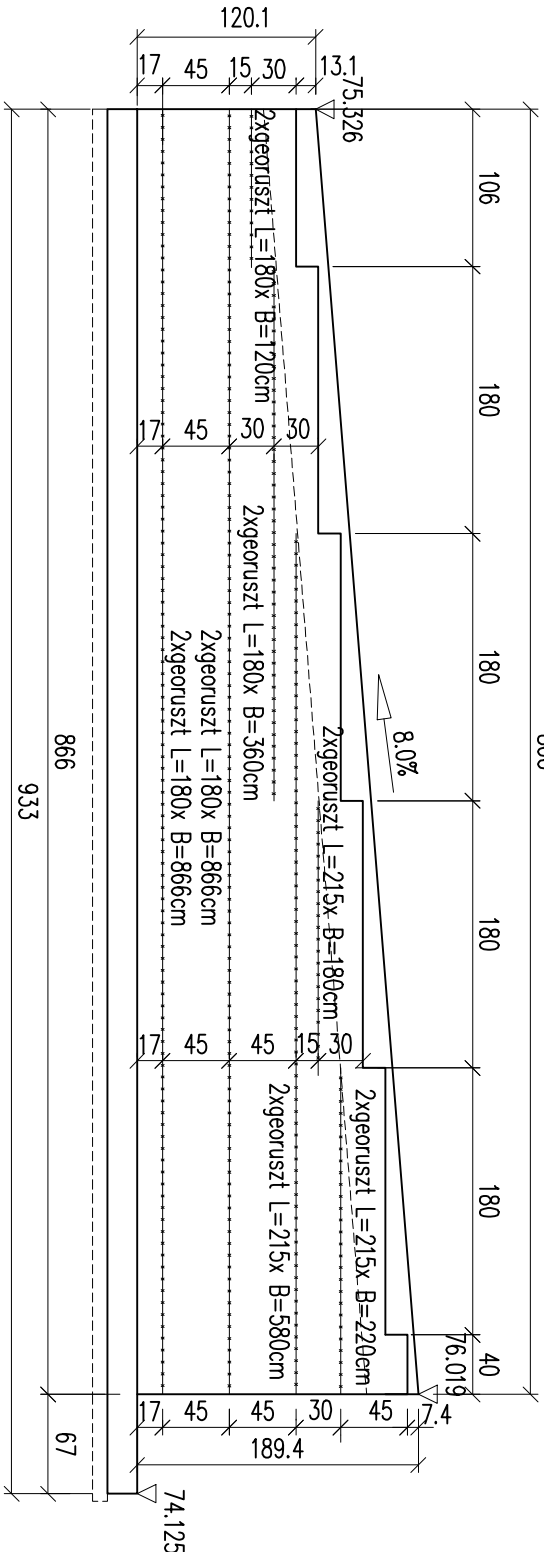

"BUDMOST"		M	P/W	08-27-1-13-01
Biuro Projektowo-Consultingowe		Bronto	Stodum	Nr zlecenia
Nazwa zadania: Projekt budowlany i wykonawczy kaski dla pieszych nad kanałem Nieskim w ciągu ul. Spółdzielczej w Łobżynie		Projektant	mgr inż. P. Szepoch	<i>Szepoch</i>
Nazwa rysunku:		Sprawdził	mgr inż. J. Sochocki	
POCHYLNIA ZACHODNIA RYSUNEK OGÓLNY		10.2011	1:50/1:25	3
		Data	Skala	Nr rys.
				106
				rys.