
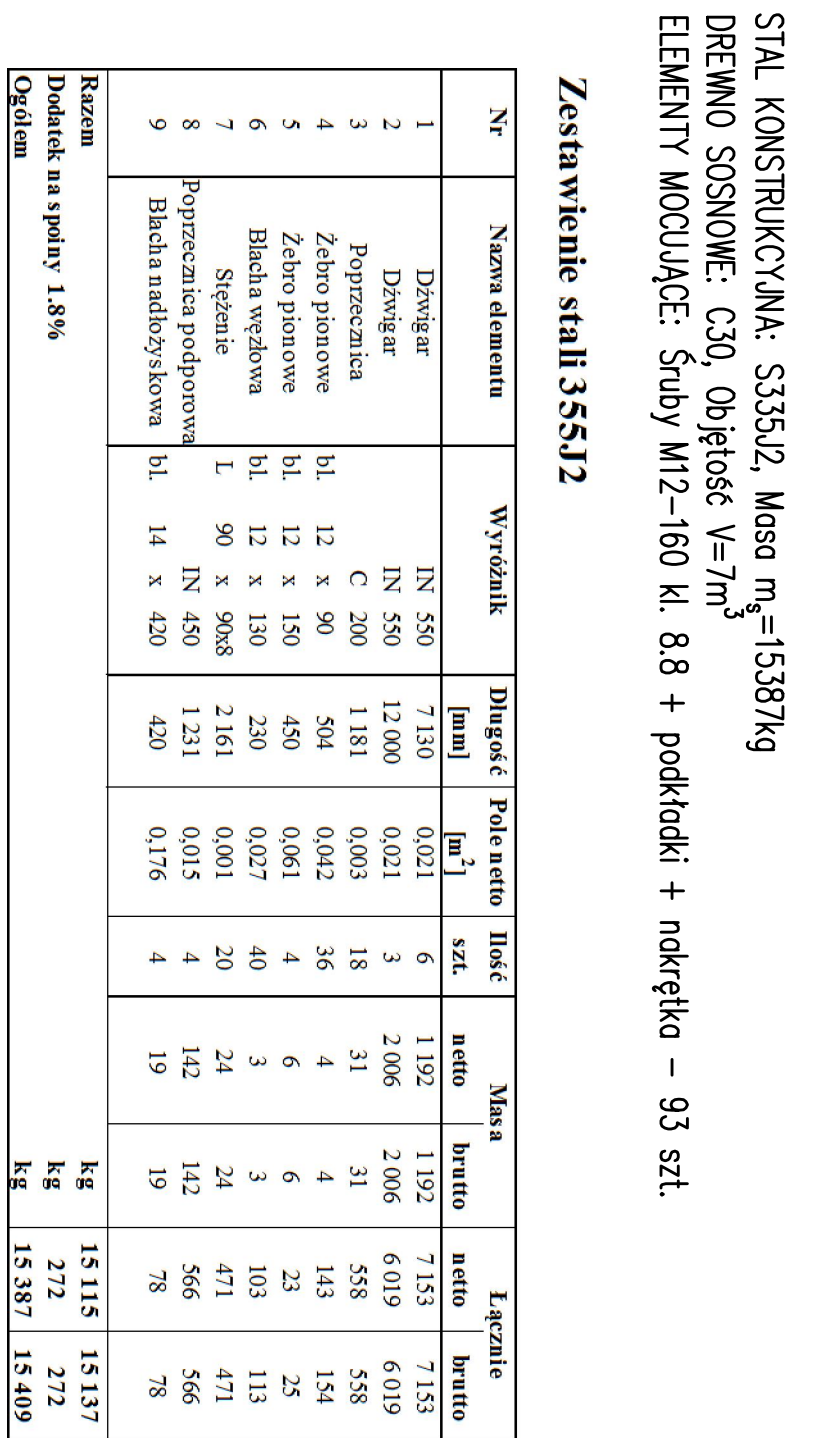
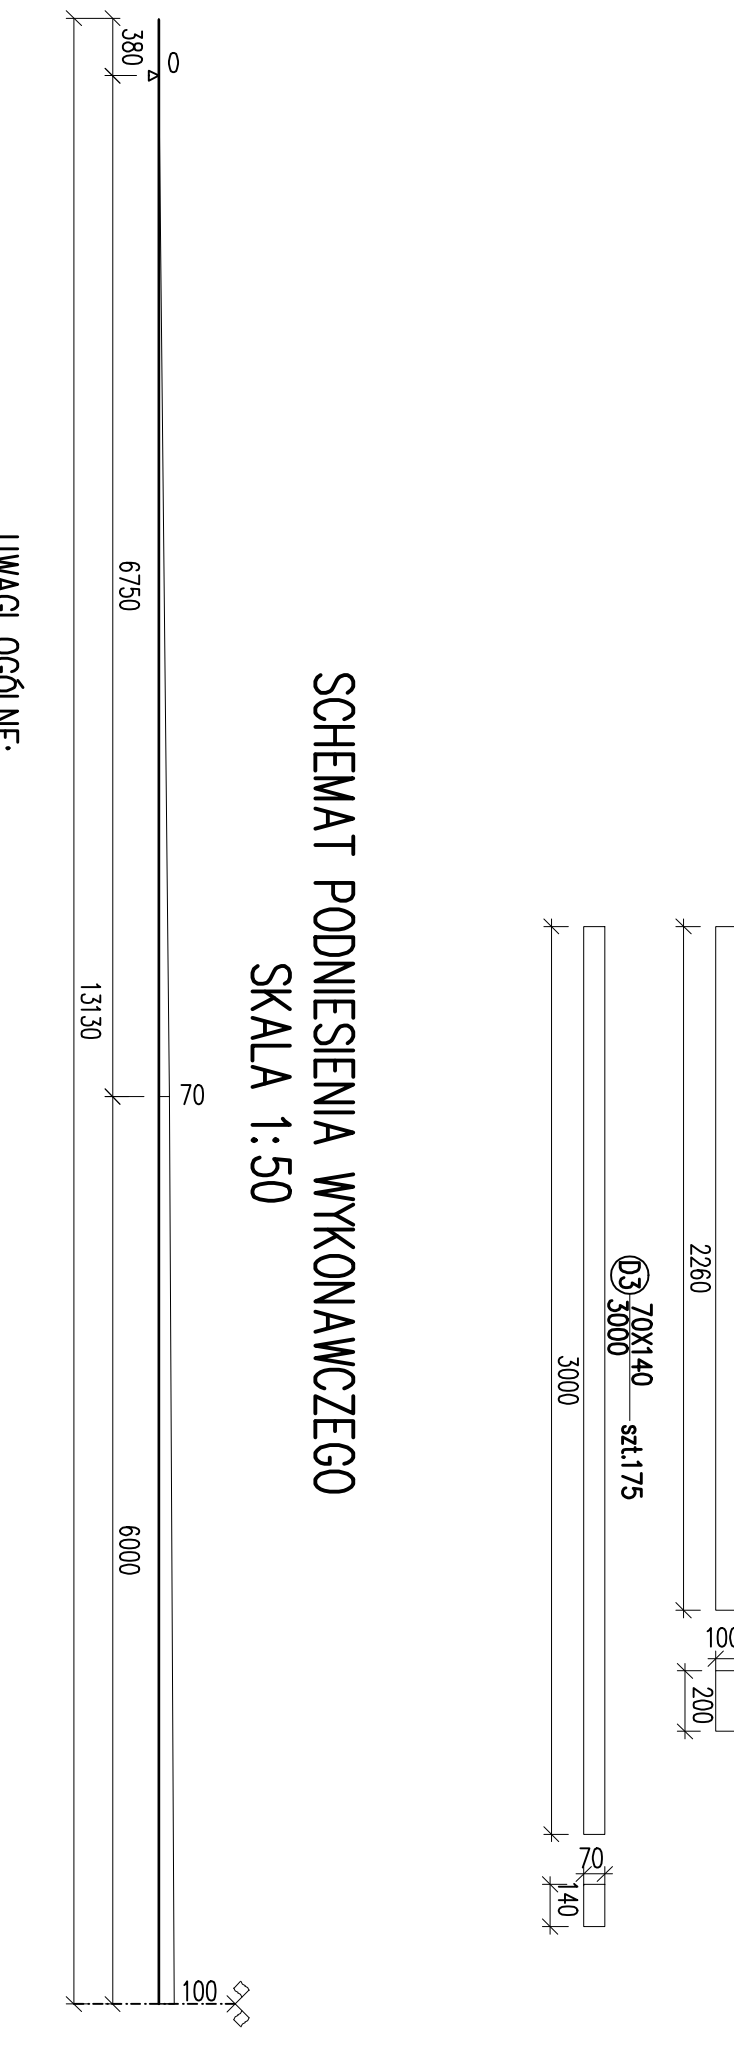
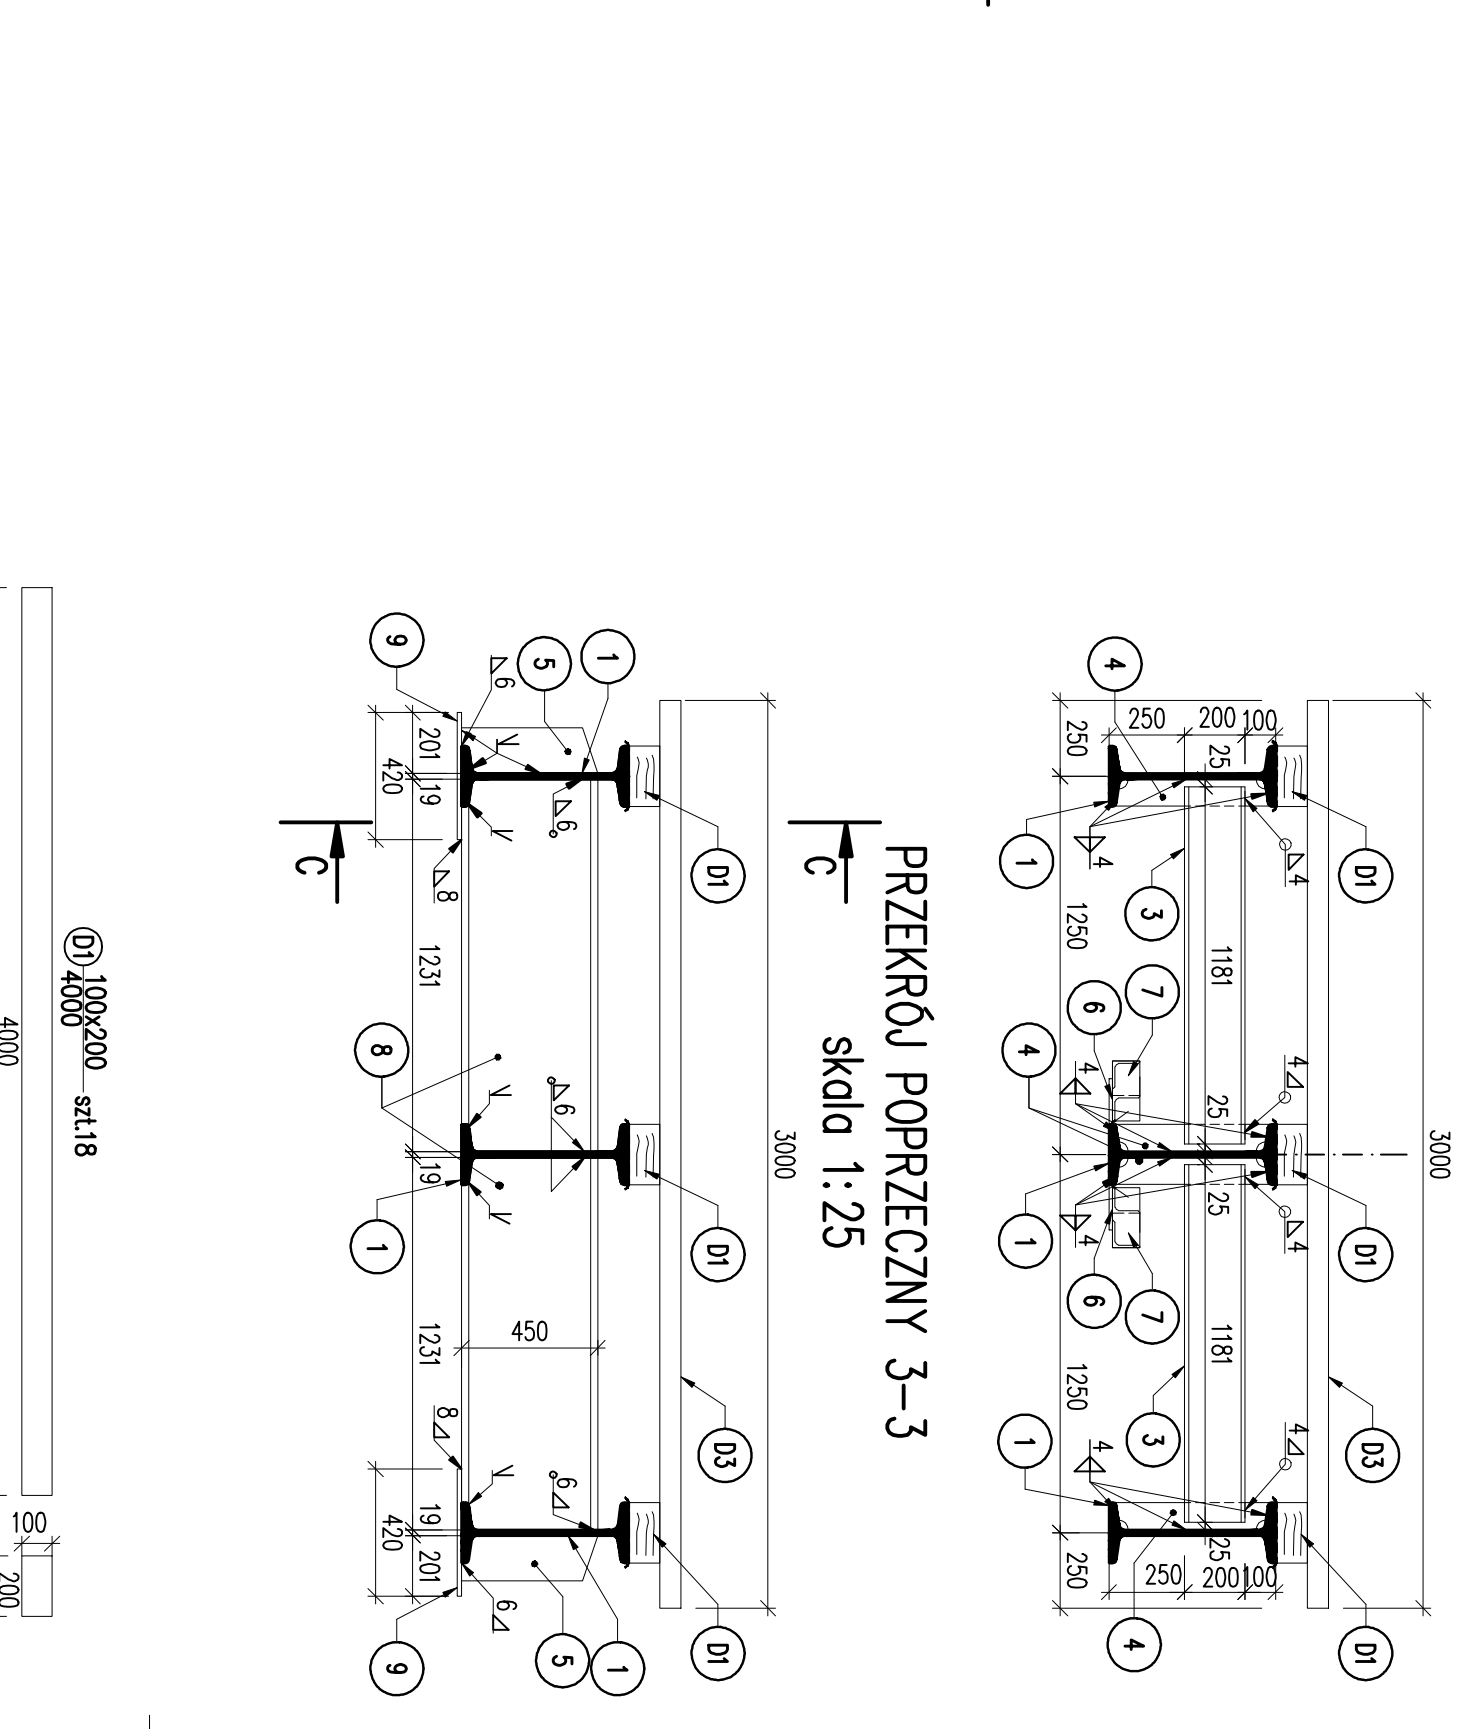


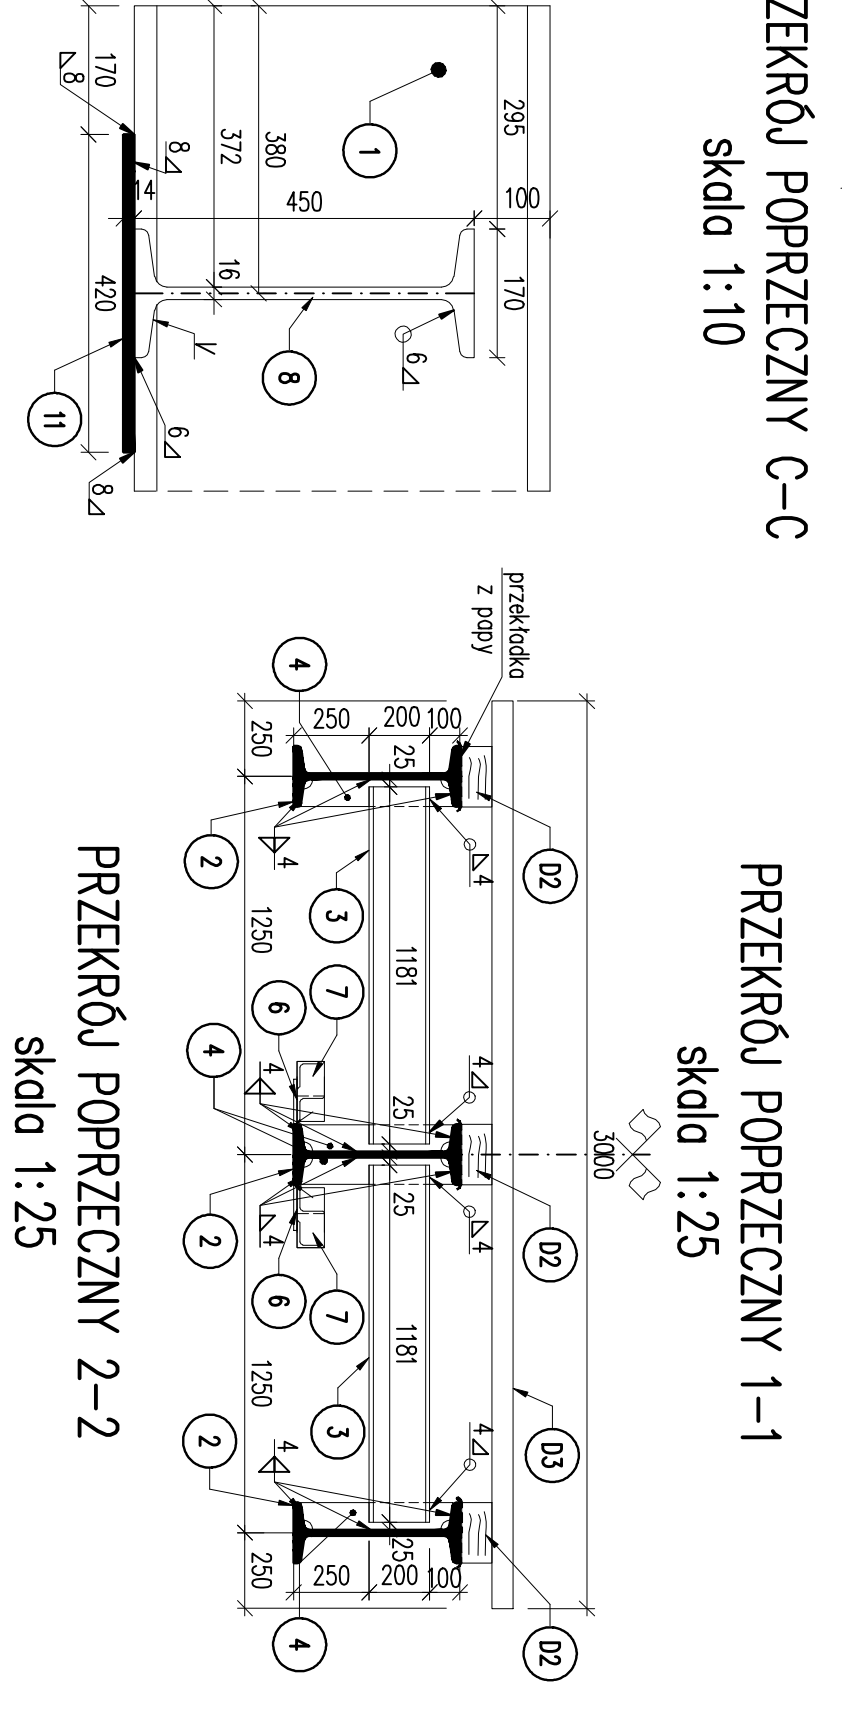

Nr	Nazwa elementu	Rodzaj materiału	Przekrój cm x cm	Długość cm	Sznok	Objętość
D1	belki podłuzne	drewno sosnowe C30	10x20	400	18	1,44
D2	belki podłuzne	drewno sosnowe C30	10x20	226	3	0,136
D3	deski nawierzchni	drewno sosnowe C30	7x14	300	175	5,145

[illegible]