

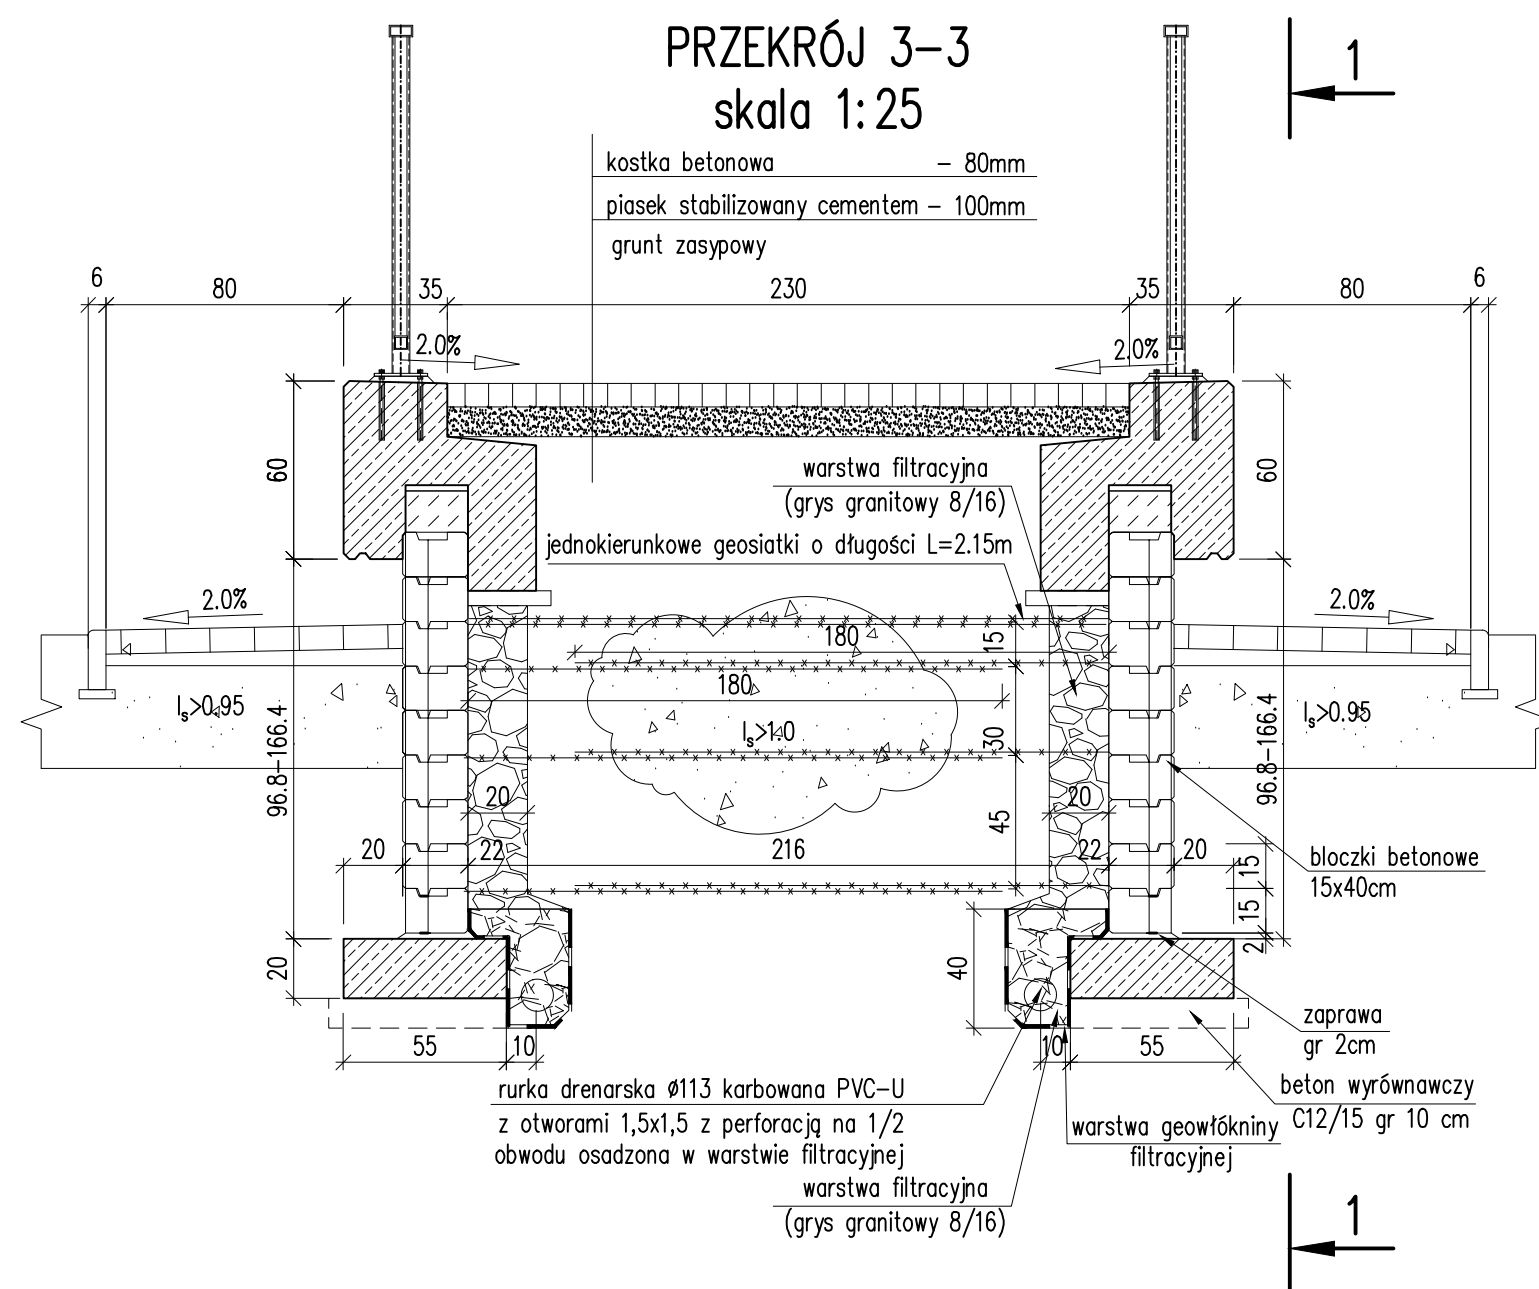
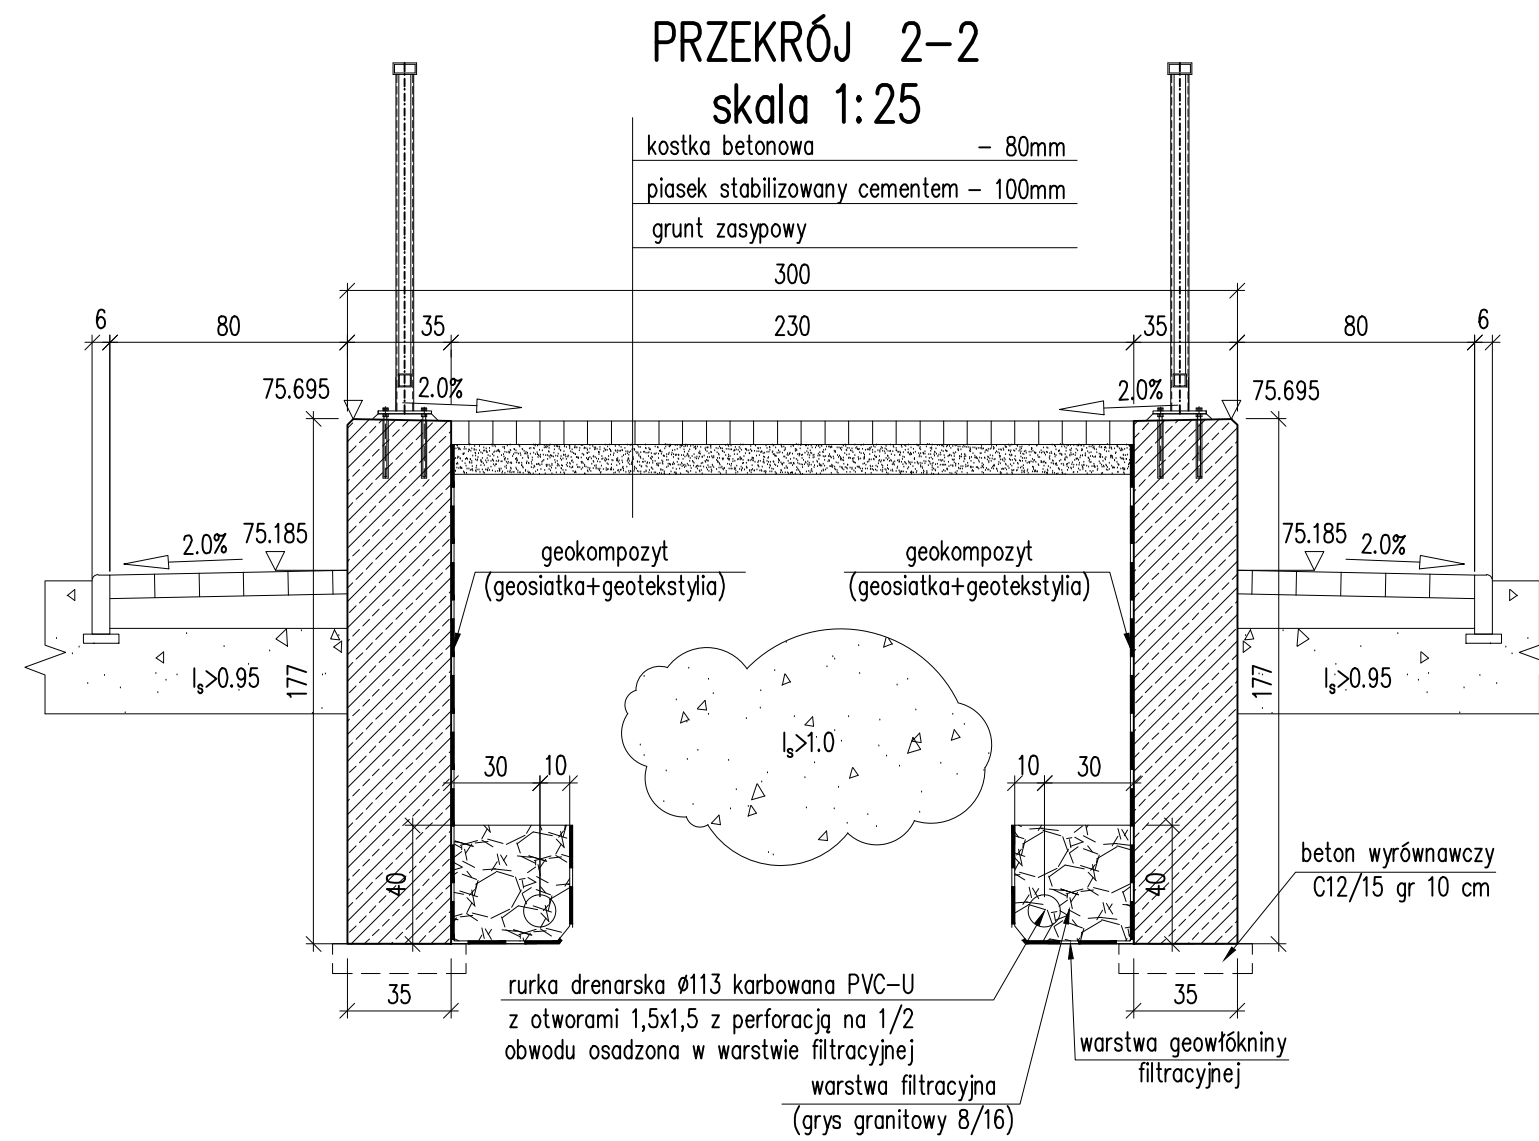
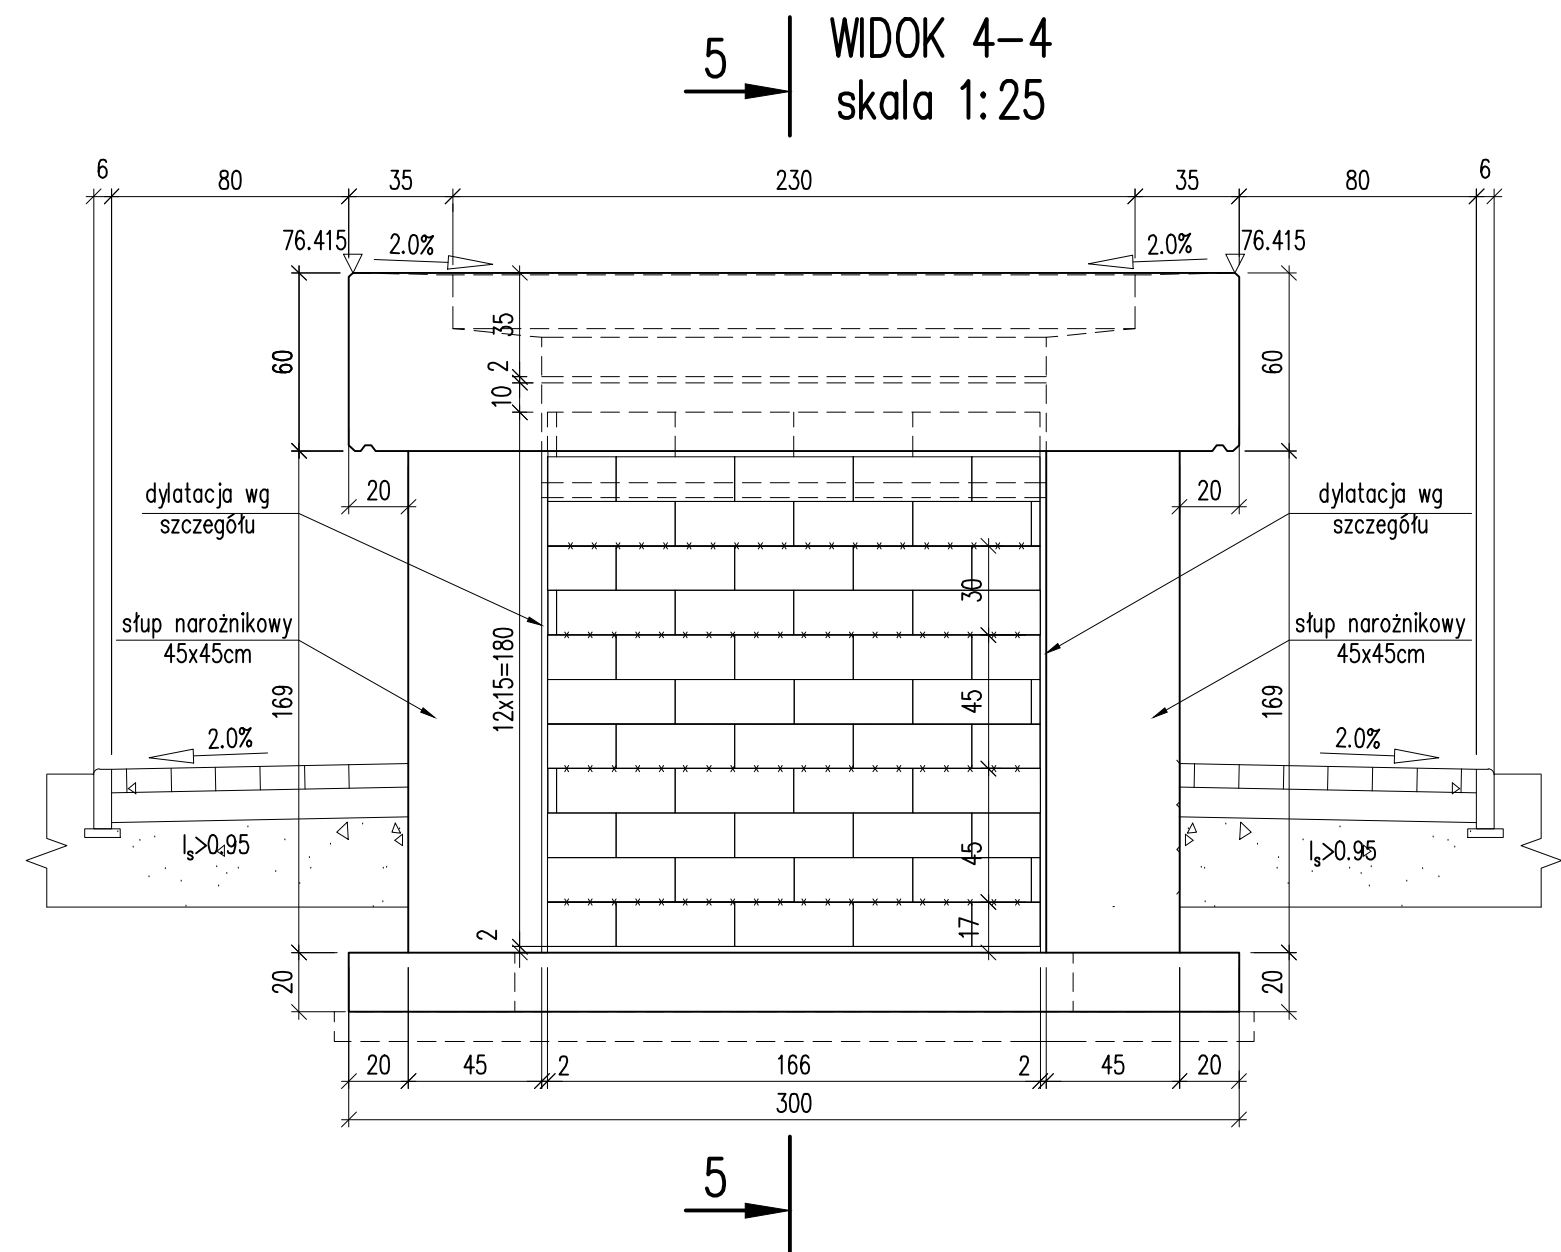
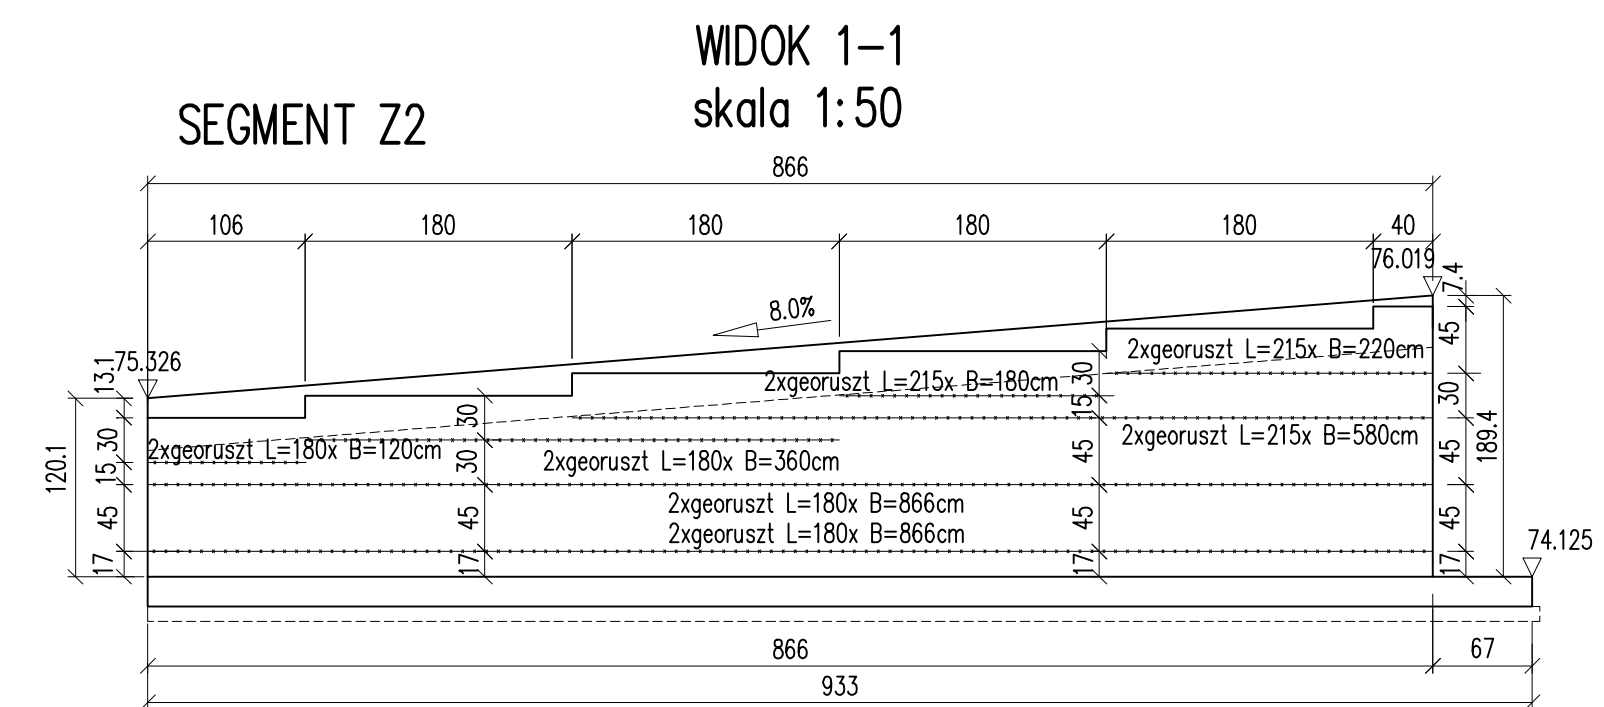
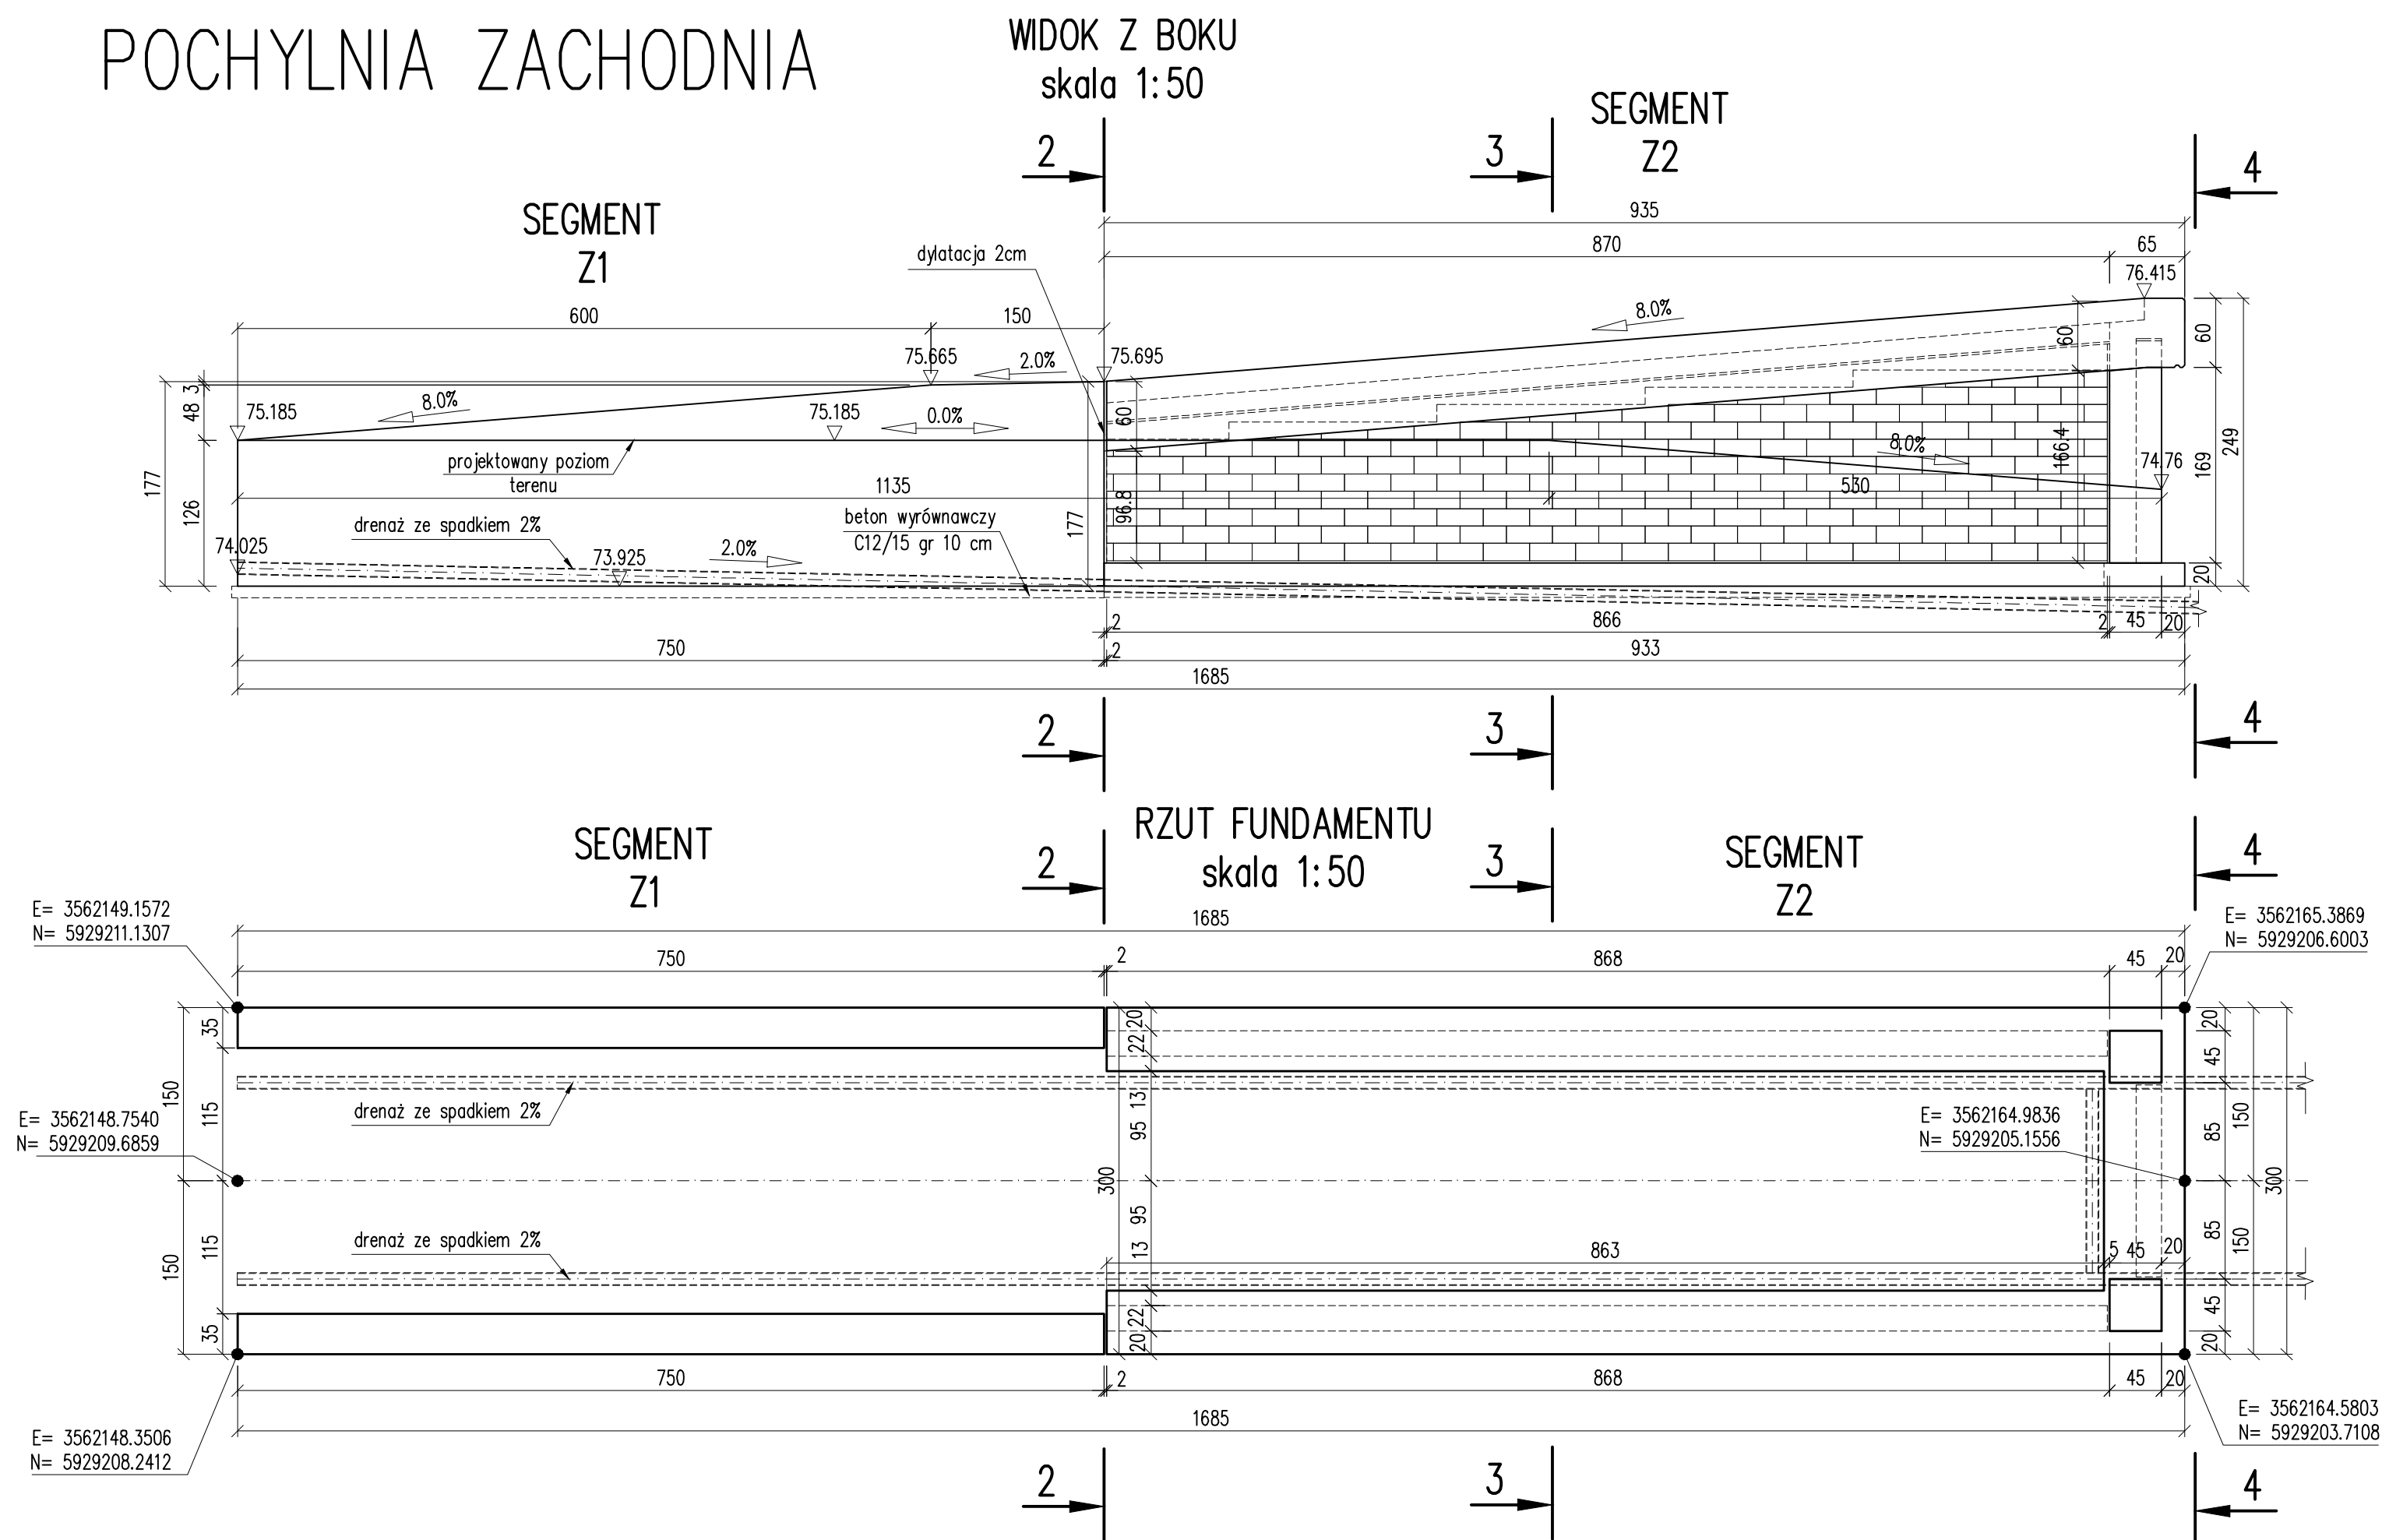
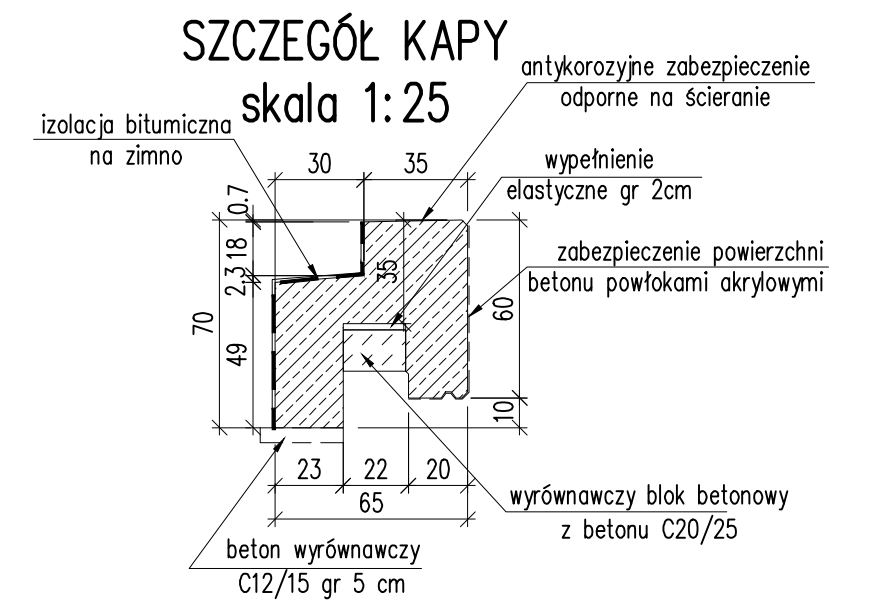


POCHYLNIA ZACHODNIA

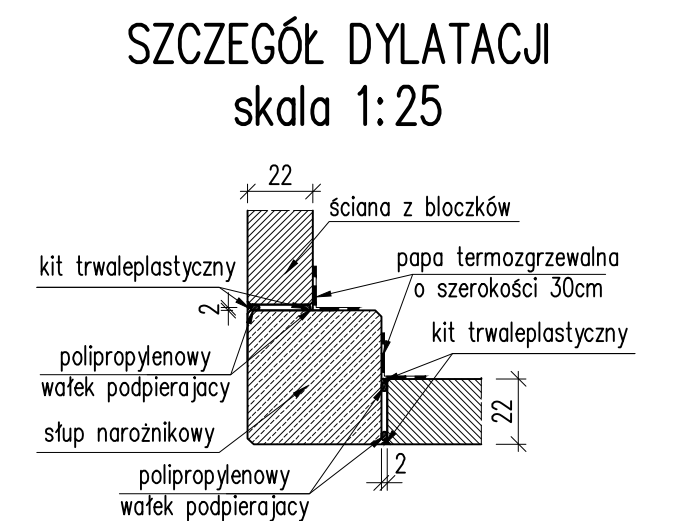

Parametry geowłókniny separacyjnej:
 - wymiar porów: $(100-200)\mu\text{m}$
 - wodoprzepuszczalność: $(100-200)\times 10^{-3}\text{m/s}$
 - grubość przy nacisku 2kPa: 1mm
 - gramatura: 100gr/m^2

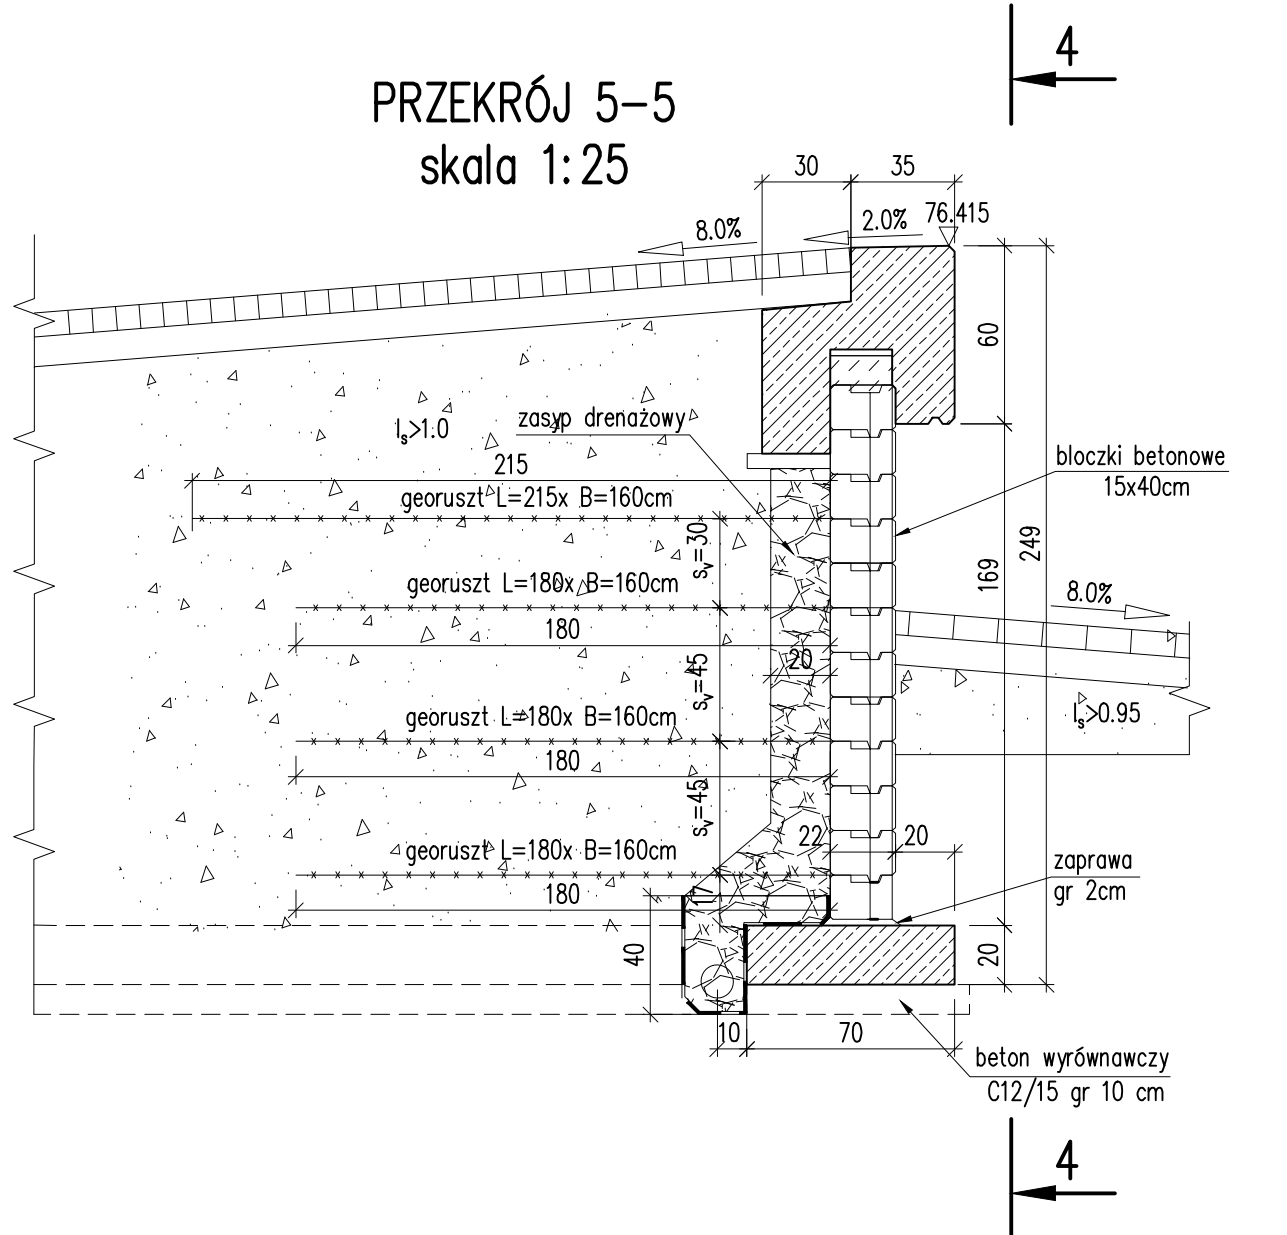

"BUDMOST"	M	PW	IBP. 272-1.3.2011
Biuro Projektowo-Consultingowe	Bronza	Stadium	Nr zlecenia
Nazwa zadania: Projekt budowlany i wykonawczy kiosku dla pieszych nad Kanatem Notekim w ciągu ul. Spółdzielczej w Łabiszynie	Projektował	mgr inż. P. Sebach mgr. budowlana z projekcją bez ograniczeń w opłaceniu: mosty w cenie 2724,90 PLN/01	
Nazwa rysunku:	Sprawdził	mgr inż. J. Sochacki mgr. budowlana z projekcją nieograniczoną w opłaceniu w zakresie mostów nr KB-7210/26/79	
POCHYLIENIA ZACHODNIA: RYSUNEK OGÓLNY RYSUNEK ZAMIENNY Z1	08.2013	1:50 / 1:25	3.Z1
	Data	Skala	Nr rys. Ilość rys.