



POCHYLNIA WSCHODNIA

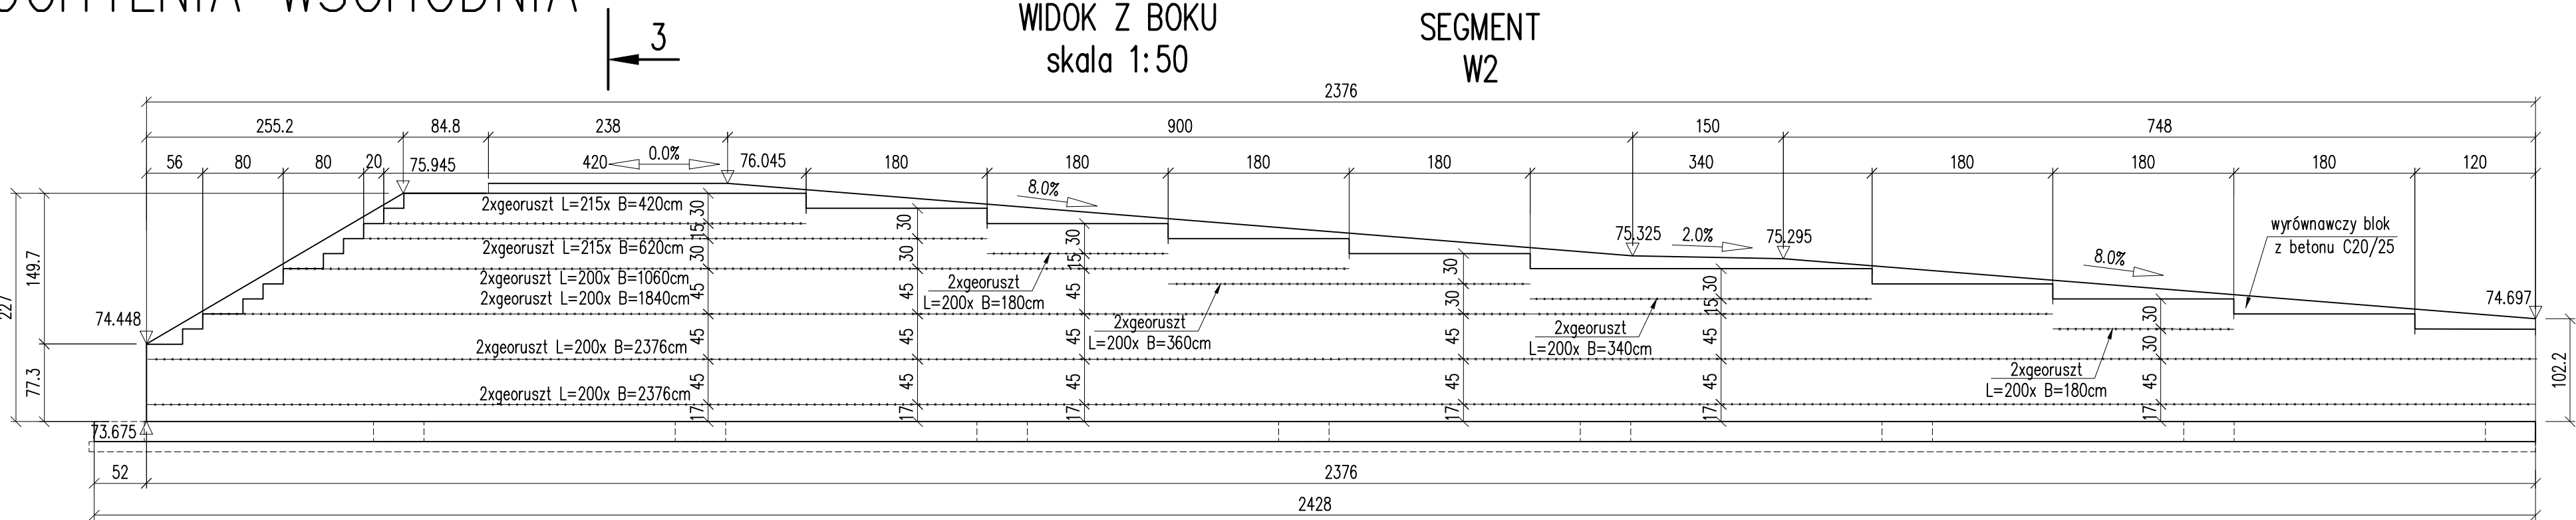


SCHODY


WIDOK Z BOKU 6-6 skala 1:50

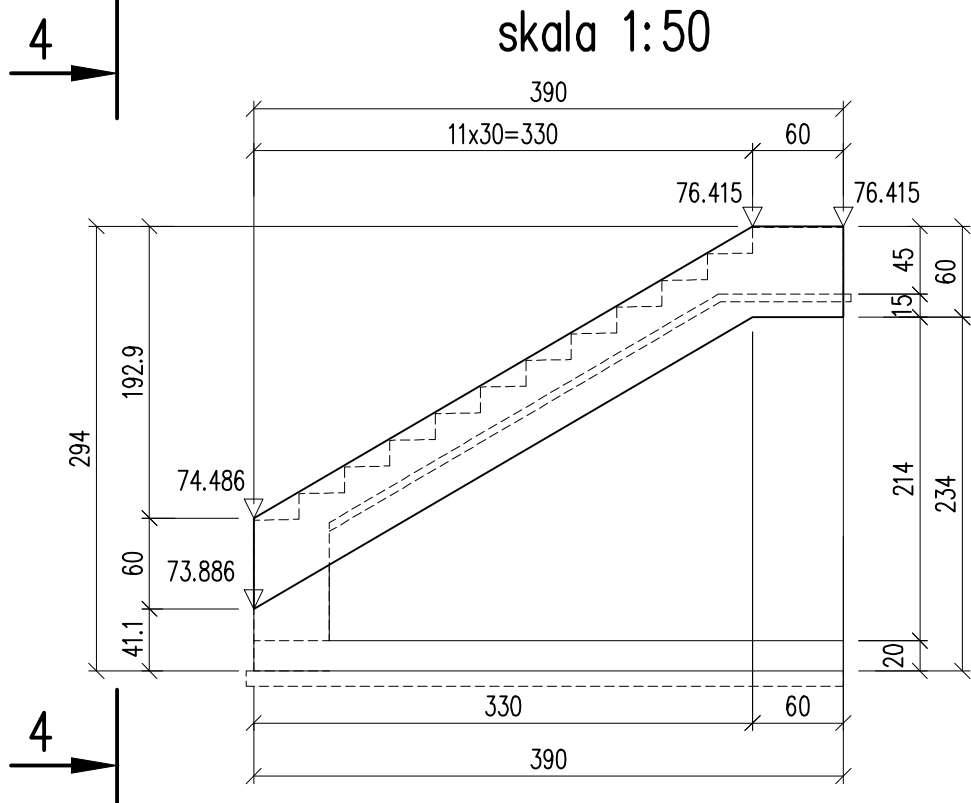


PRZEKRÓJ 5-5 skala 1:50

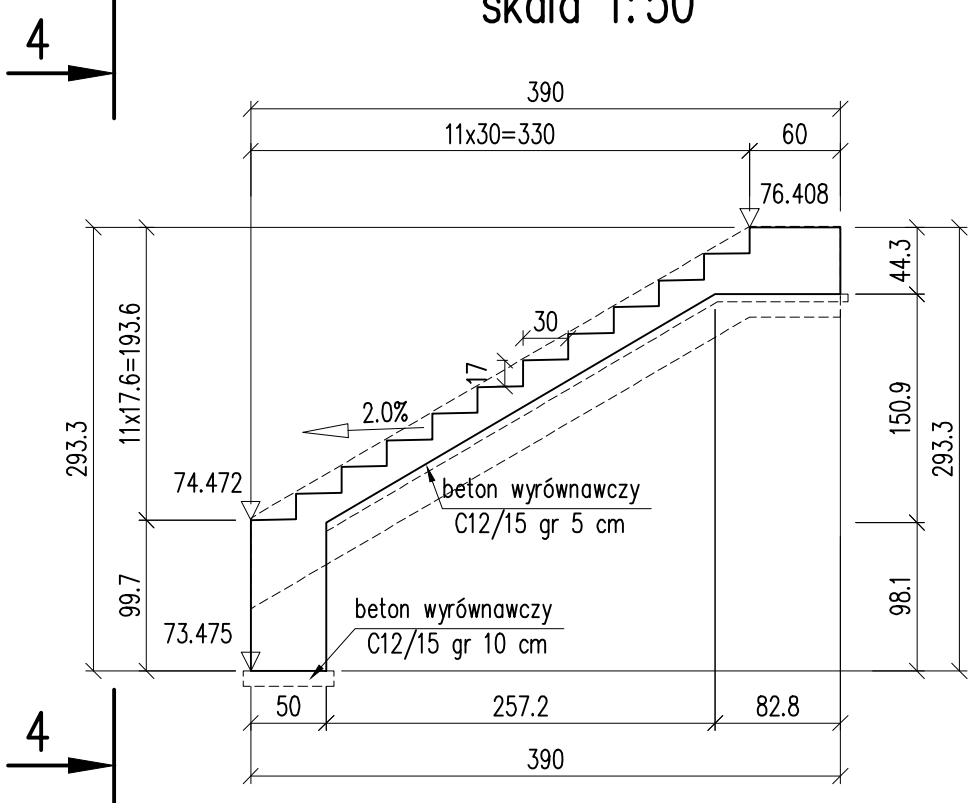


WIDOK Z PRZODU 4-4 skala 1:50

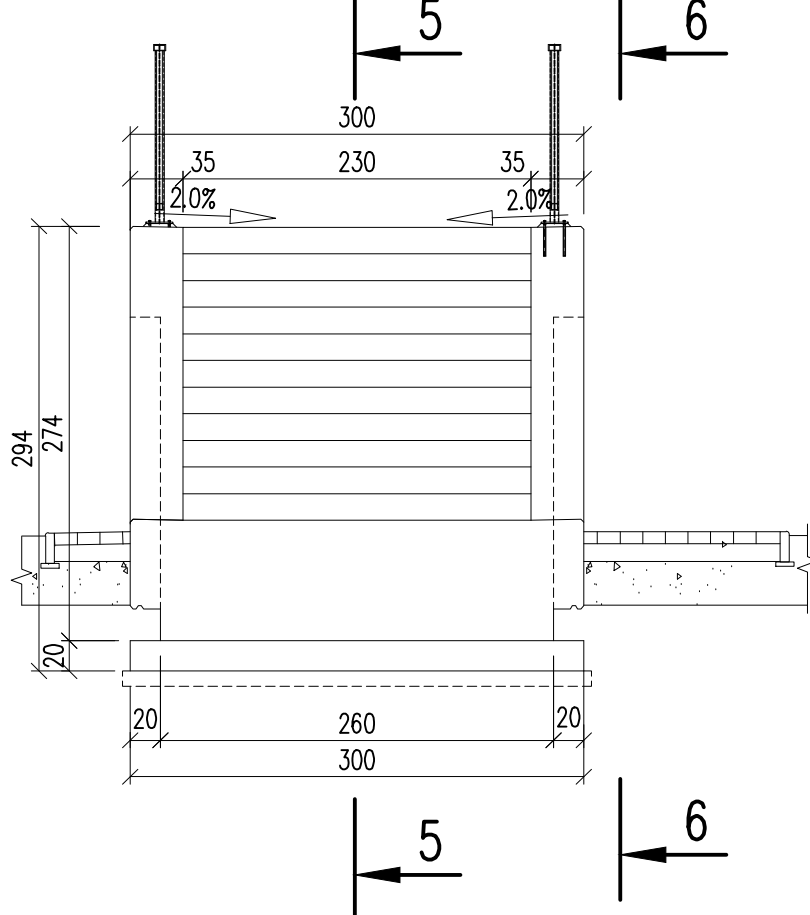

PRZEKRÓJ 3-3 skala 1:25

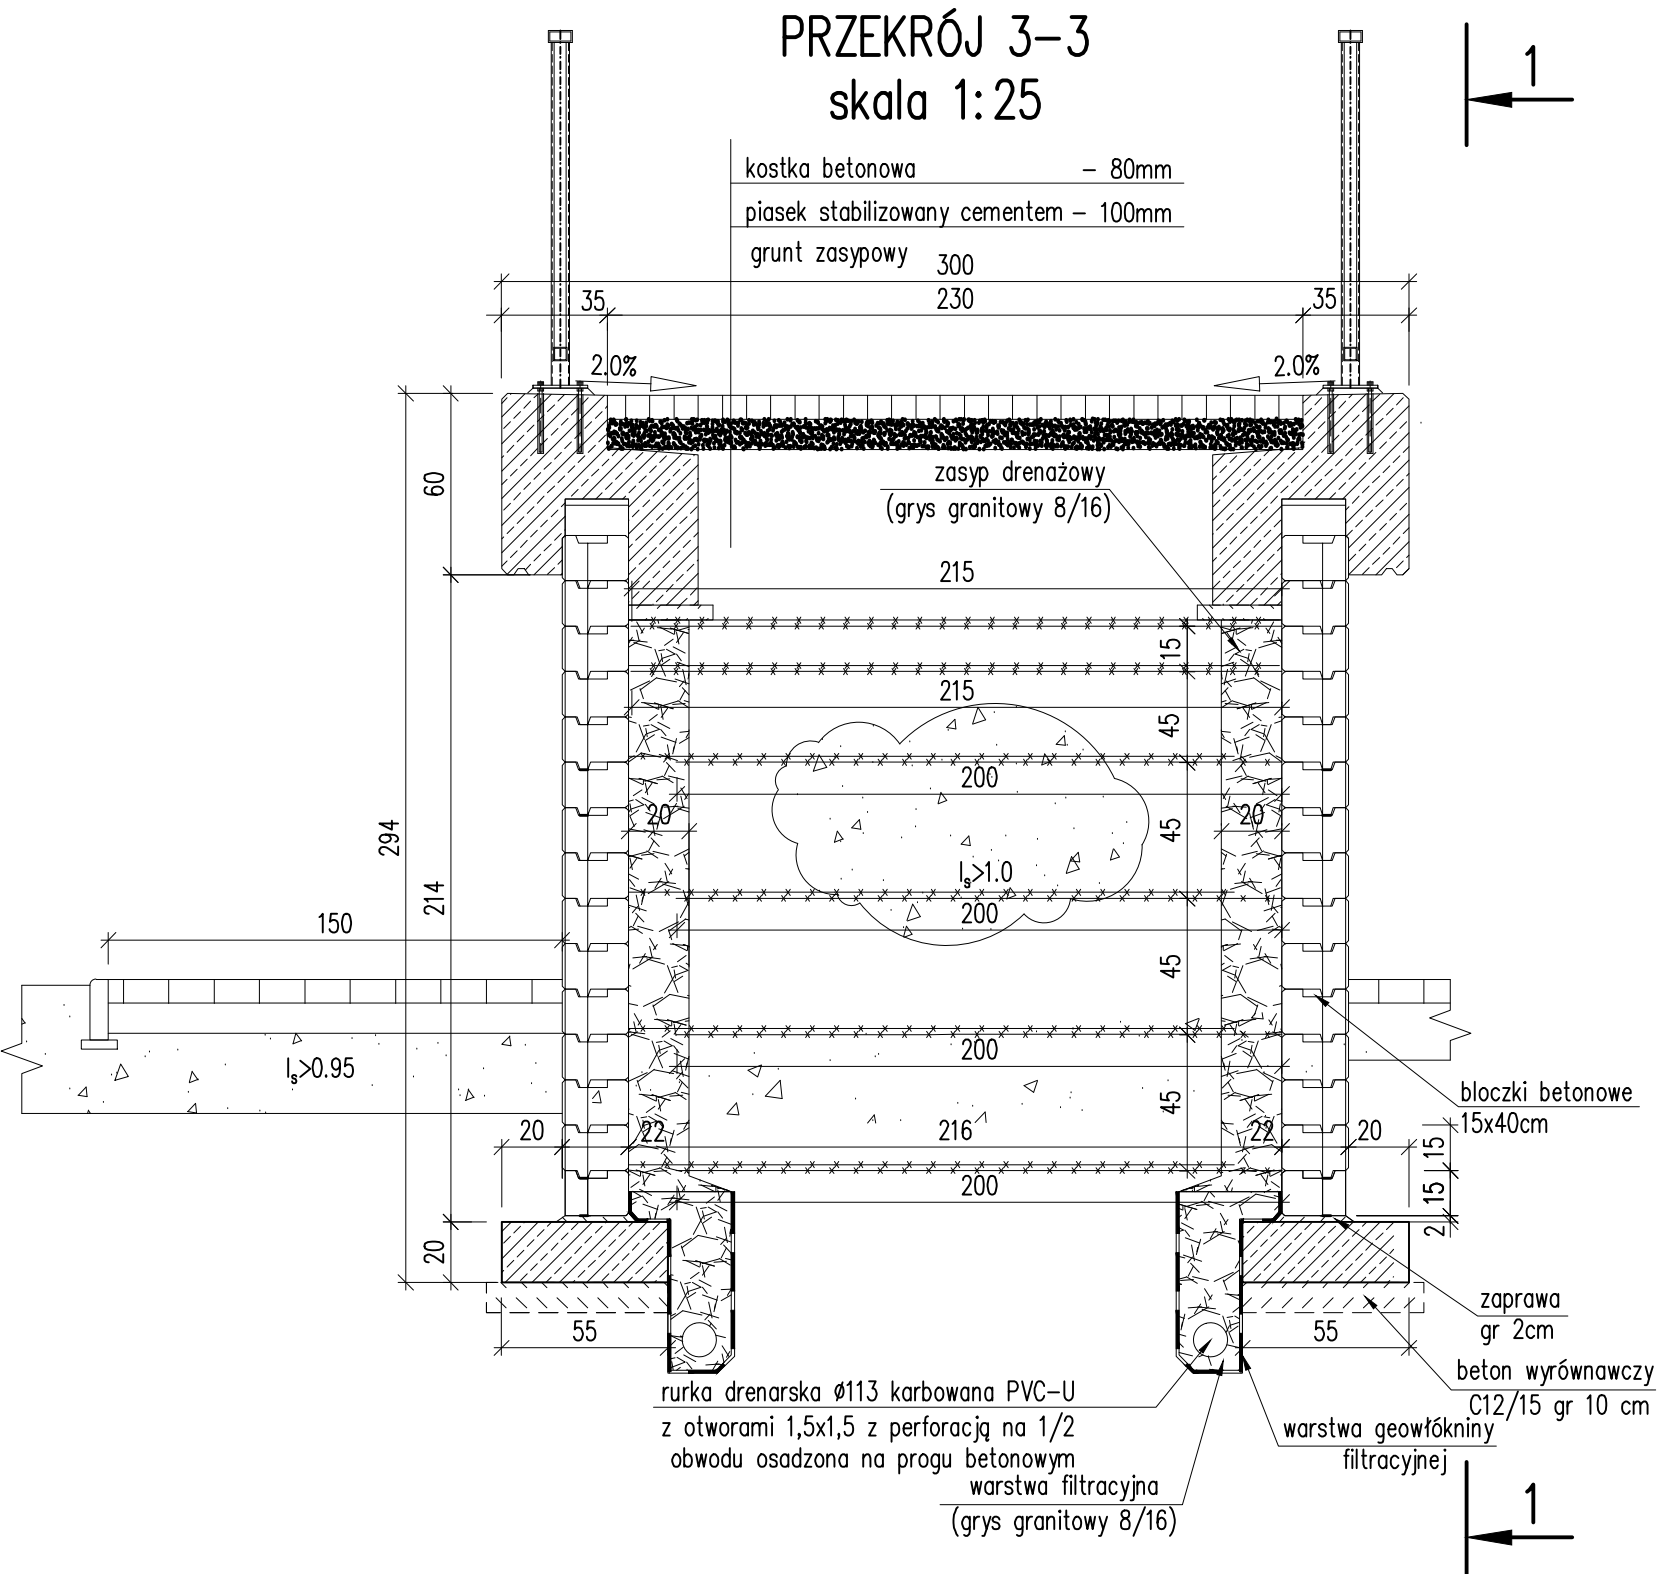


PRZEKRÓJ 2-2 skala 1:25

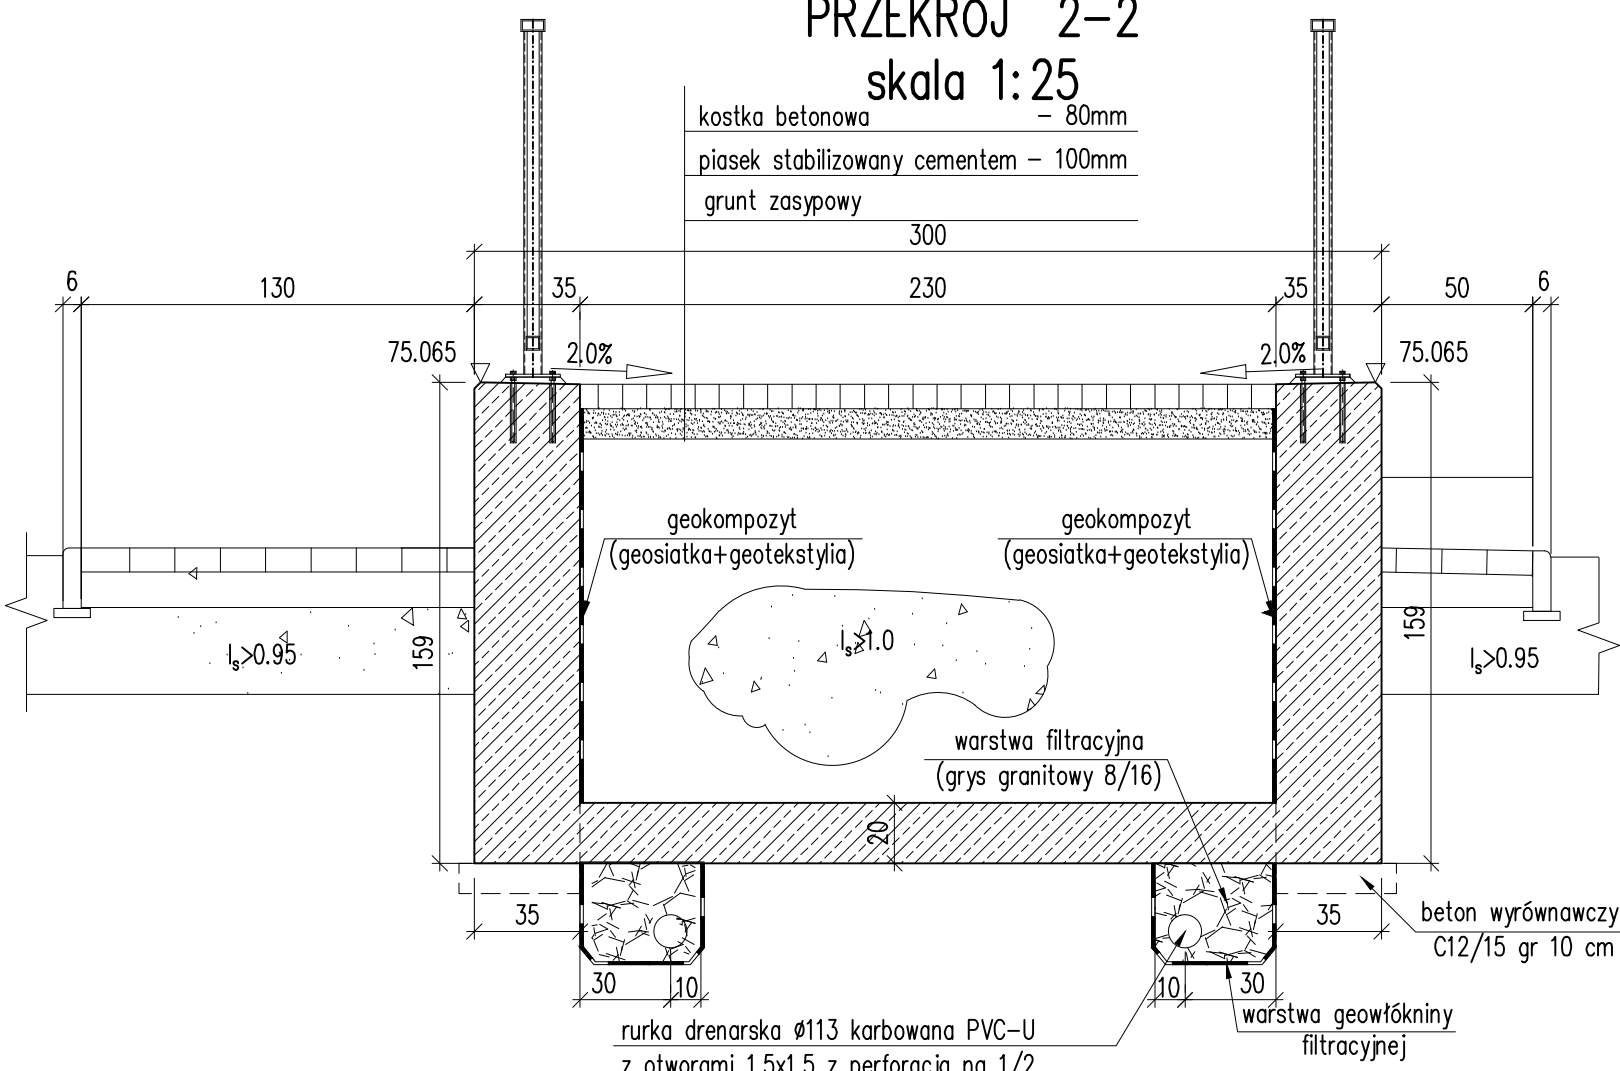


SZCZEGÓŁ KAPY

skala 1:25

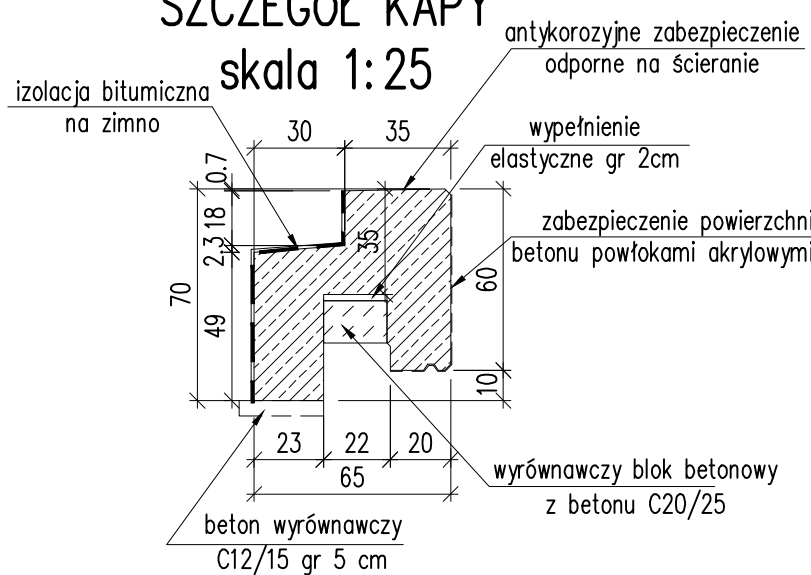


SZCZEGÓŁ KAPINOSU

skala 1:5

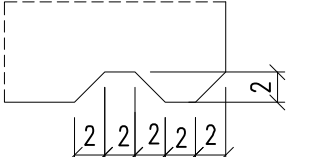

Parametry geowłókniny separacyjnej:  
-wymiary porów: (100-200)µm  
-wodoprzepuszczalność: (100-200)x10<sup>-3</sup>m/s  
-grubość przy nacisku 2kPa: 1mm  
-gramatura:100gr/m<sup>2</sup>


SCHODY

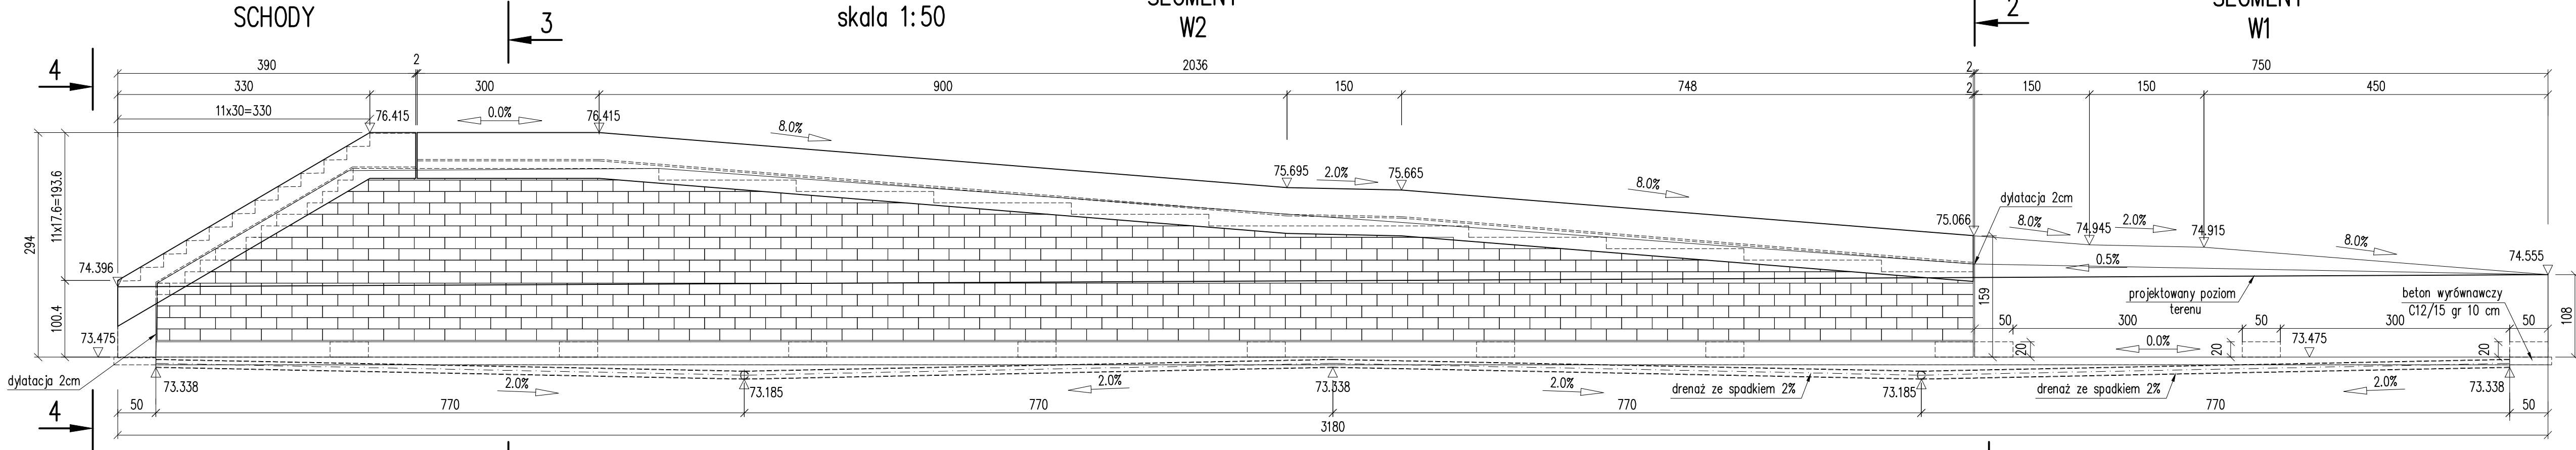

SEGMENT W2

RZUT FUNDAMENTU skala 1:50

SEGMENT W1

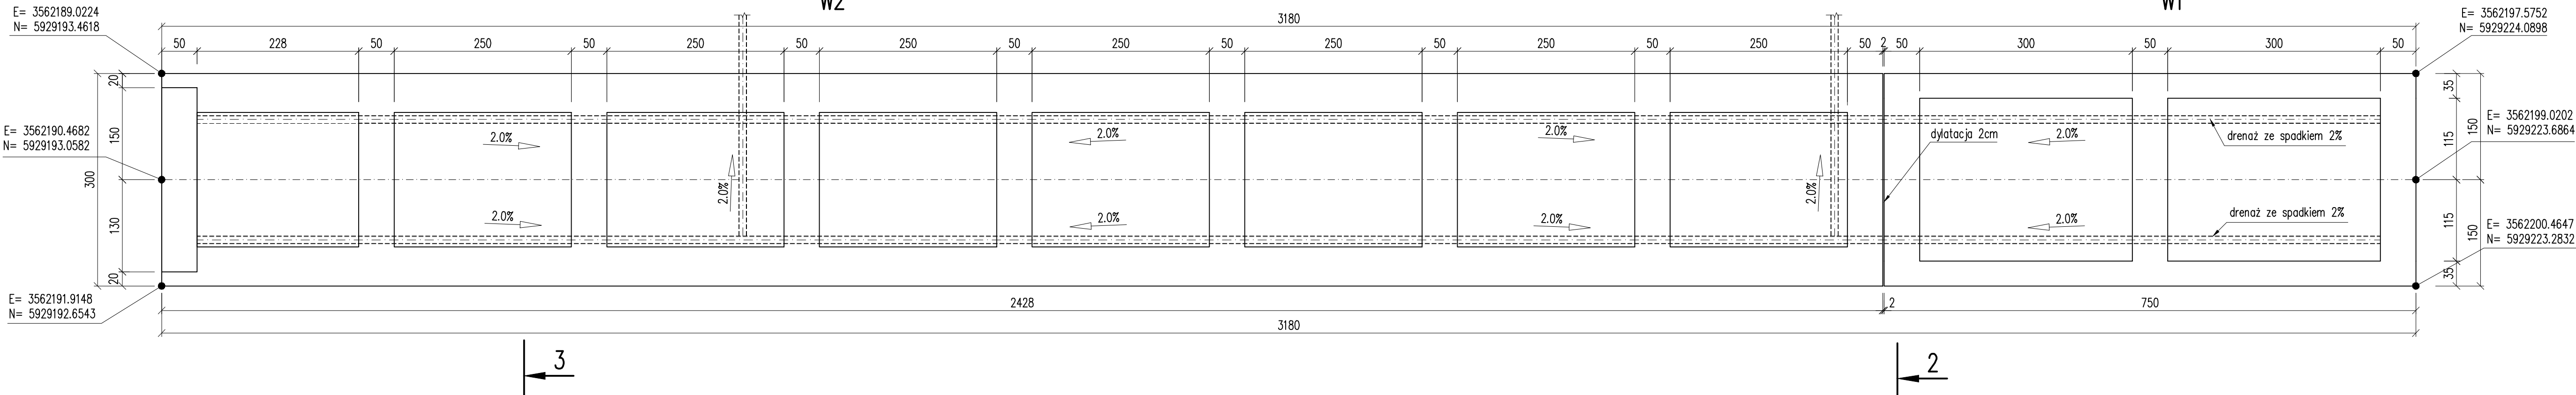

|   |             |                      |                      |            |
|---|-------------|----------------------|----------------------|------------|
| "BUDMOST"<br>Biuro Projektowo-Consultingowe<br>Nazwa zadania:<br>Projekt budowlany i wykonawczy<br>klatki dla pieszych nad Kanałem<br>Notekim w ciągu ul. Spółdzielczej<br>w Łabędzie | M           | PW                   | IBP-272-1.3.2011     |            |
|   | Branża      | Stadium              | Nr zlecenia          |            |
|   | Projektował | mgr inż. P. Stejska  | mgr inż. J. Sochacki |            |
|   | Sprawił     | mgr inż. J. Sochacki | mgr inż. J. Sochacki |            |
|   | 08.2013     | 1:50/1:25            | 4.21                 | 10         |
| Data   |             | Skala                | Nr rys.              | Ilość rys. |