




skala 1:25

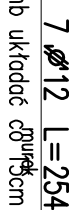


| Nr pręta       | Średnica | Długość jedn. | Ilość  | Dłg. catk.   |  |
|----------------|----------|---------------|--------|--------------|--|
|                |          |               |        | Stal A-IIIIN |  |
| [l.p.]         | [mm]     | [cm]          | [szt.] | [m]          |  |
| 1              | 12       | 100           | 13     | 13.00        |  |
| 2              | 12       | 254           | 7      | 17.78        |  |
| Długość razem  |          |               |        |              |  |
| Masa 1m        |          |               |        |              |  |
|                |          |               | [kg/m] |              |  |
| Masa razem     |          |               |        |              |  |
|                |          |               | [kg]   |              |  |
| Masa 1/mb      |          |               |        |              |  |
|                |          |               | [kg/m] |              |  |
| Długość murka  |          |               |        |              |  |
|                |          |               | [m]    |              |  |
| Masa całkowita |          |               |        |              |  |
|                |          |               | [kg]   |              |  |

wyrównawczy C12/15 (B15) –  $V_b=4m^3$

Paliki sosnowe: 148szt.

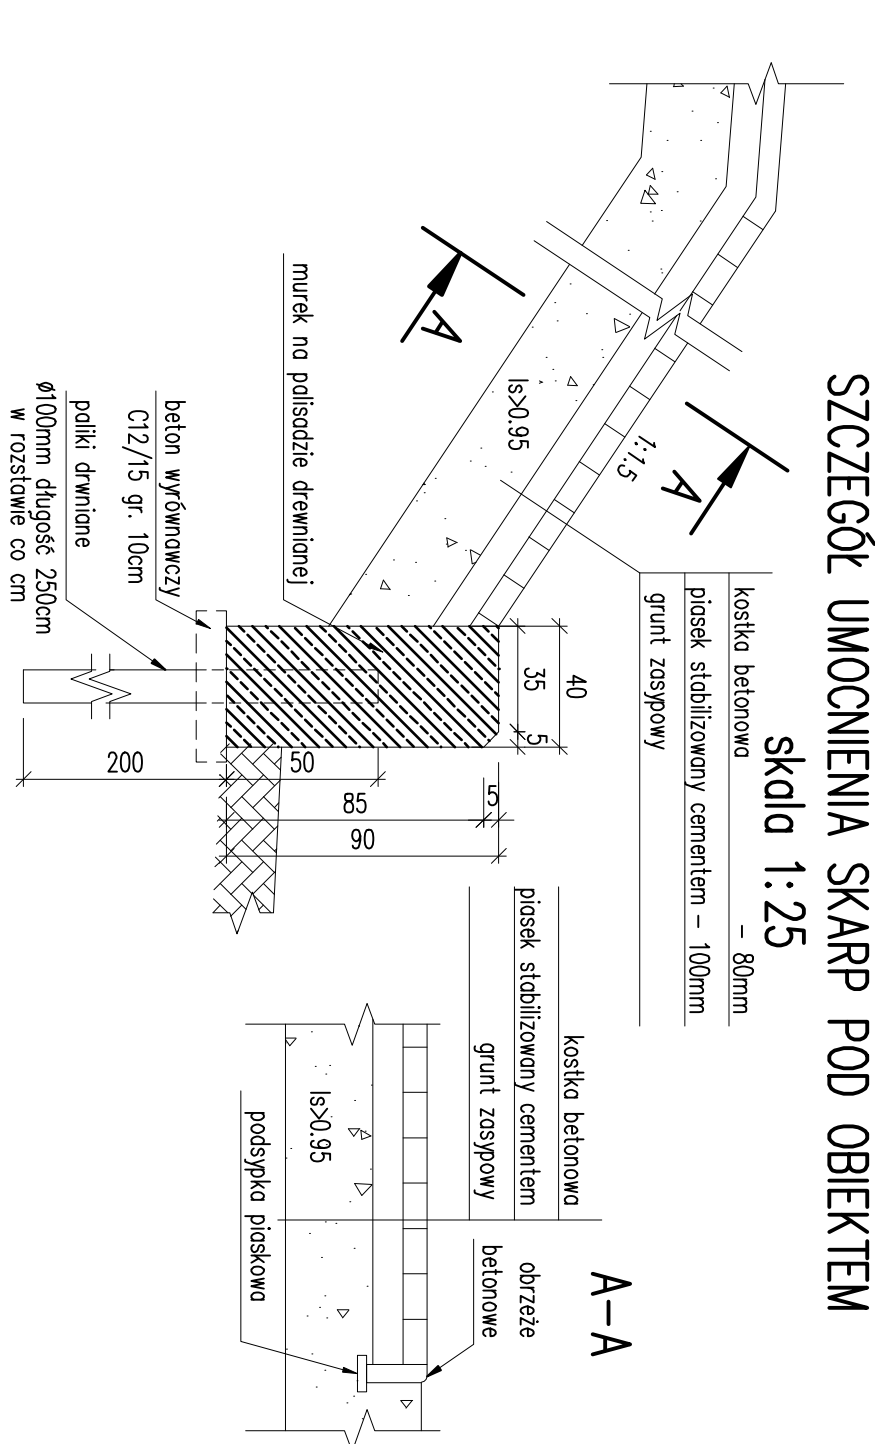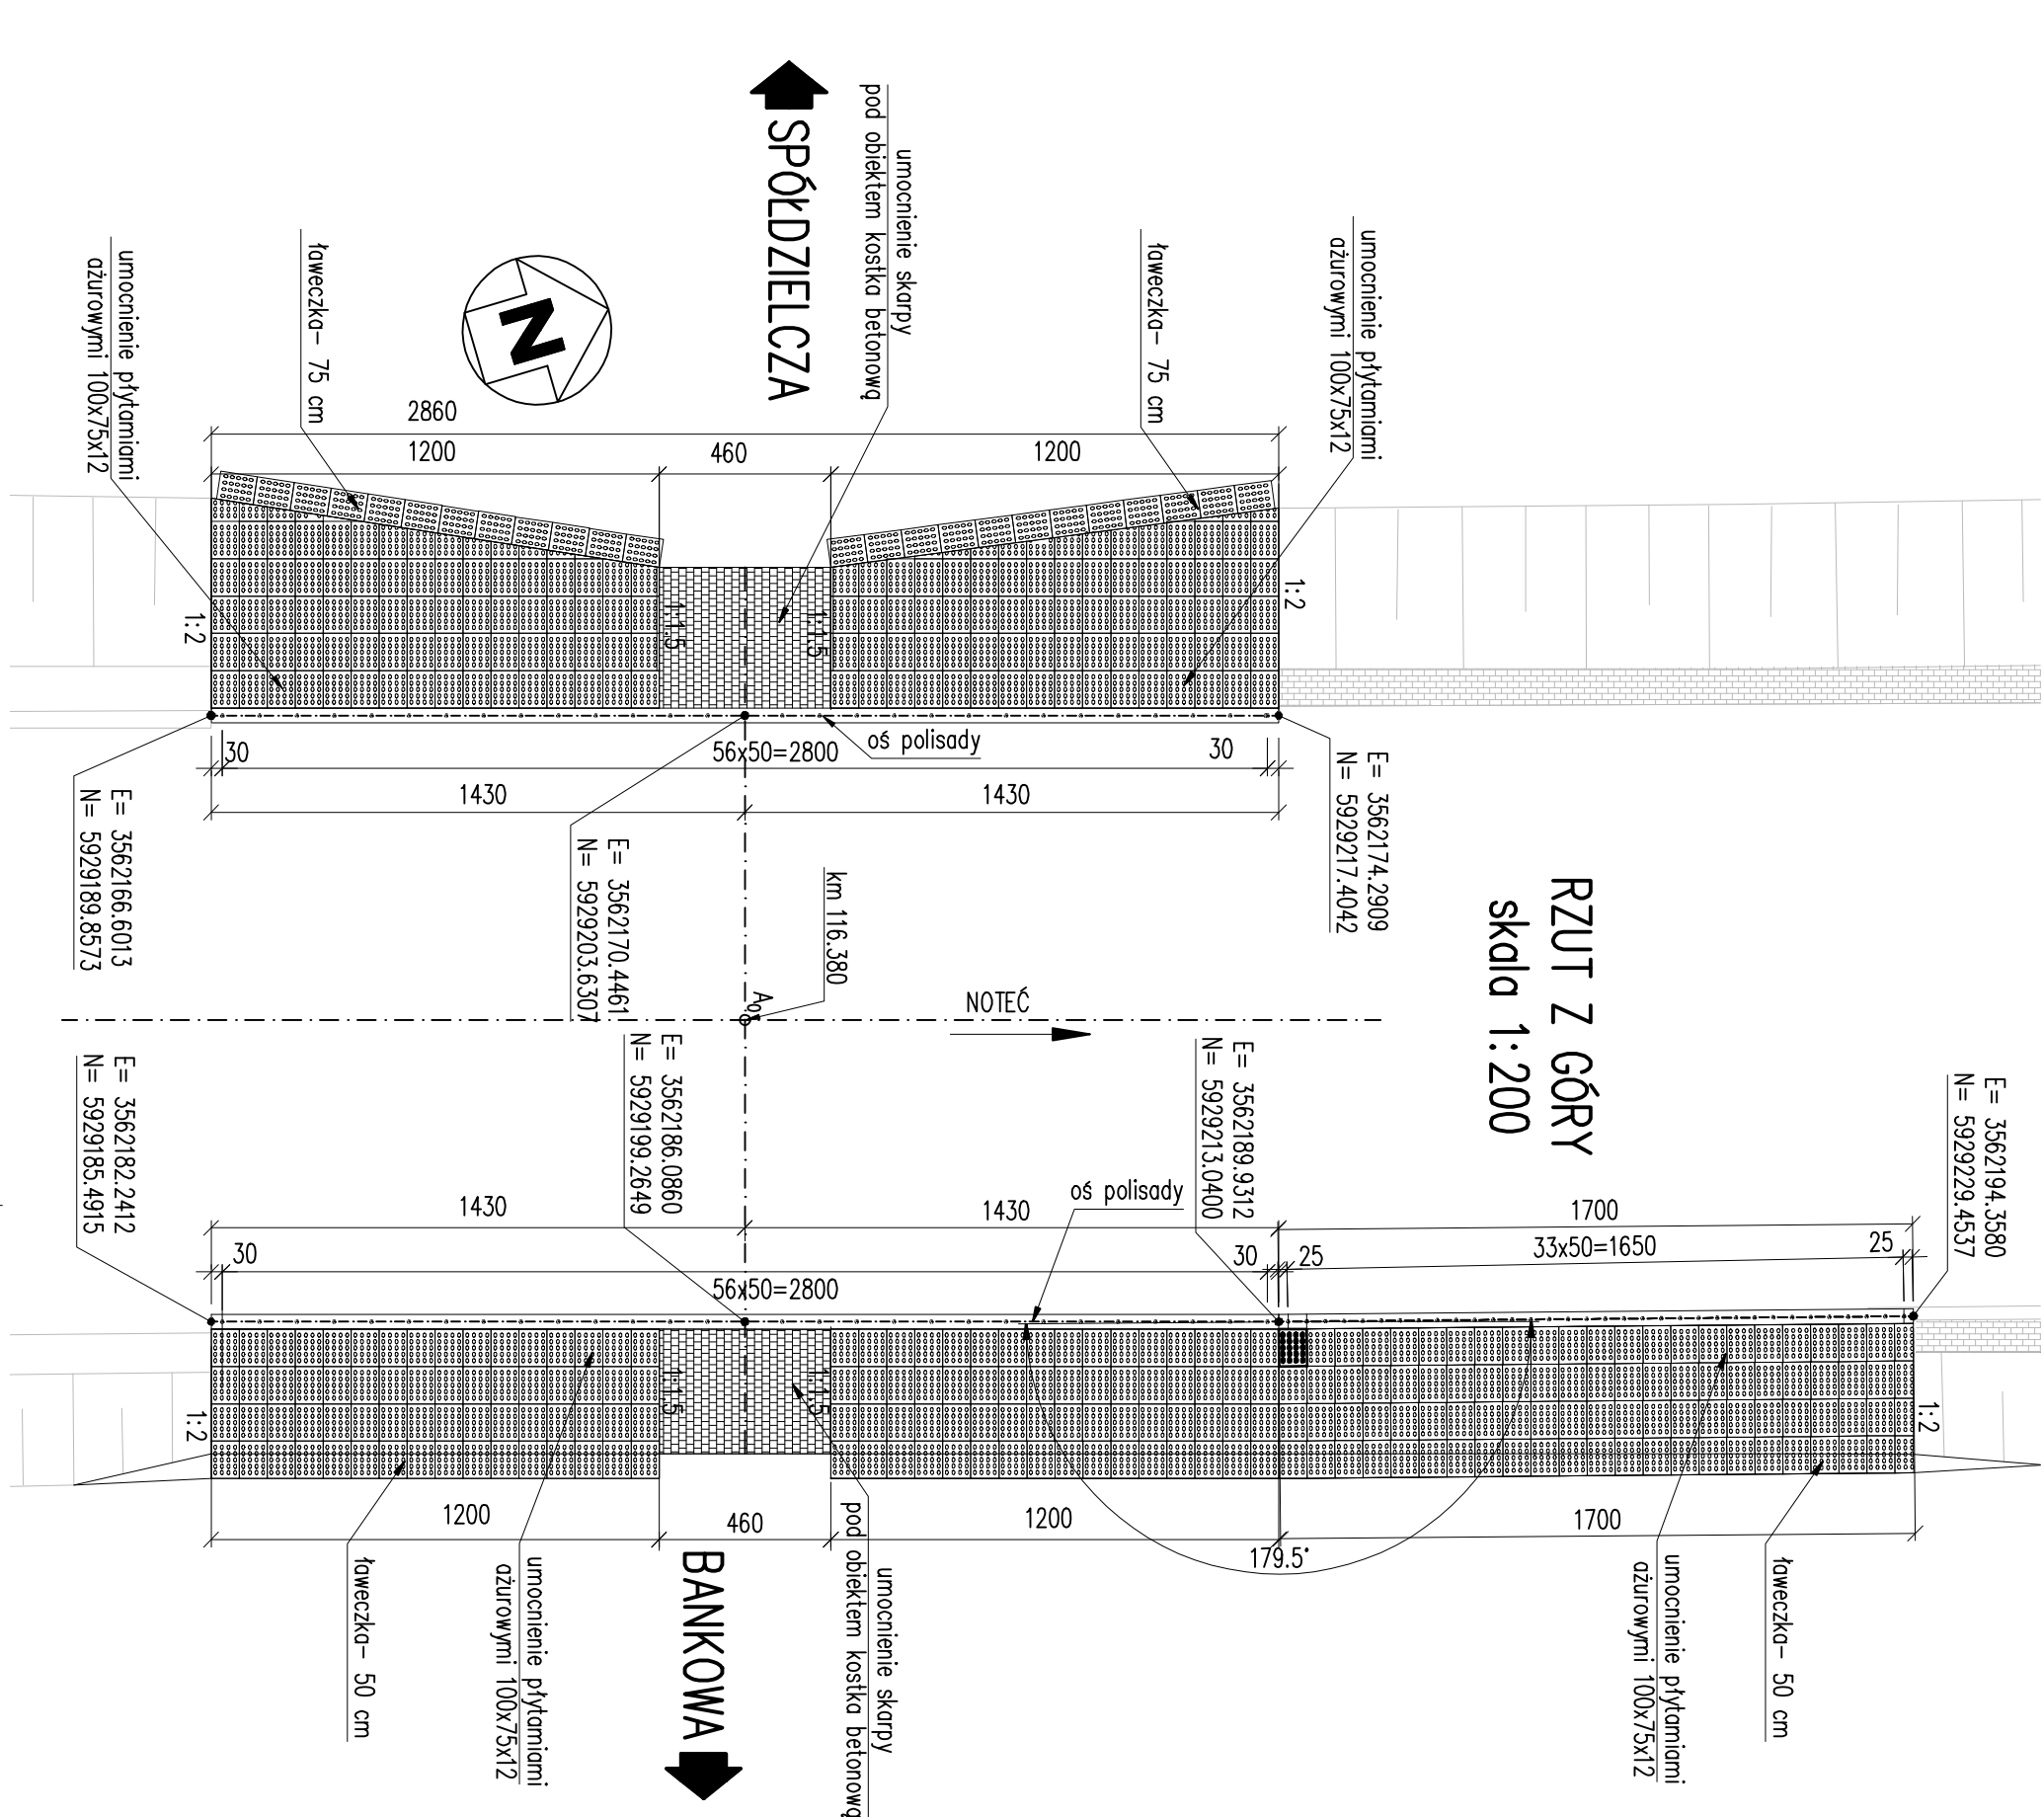

## ska|a 1:25

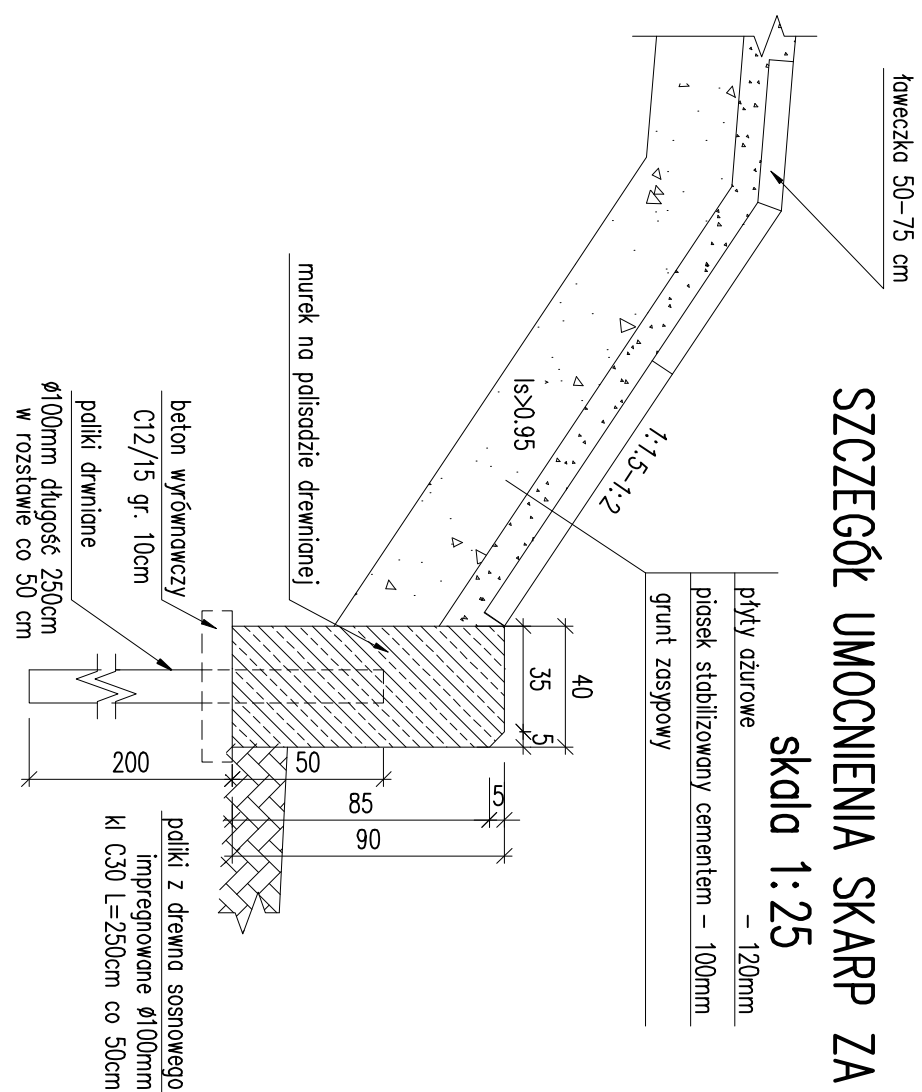

## UWAGI OGÓLNE:

1. Jeżeli na rysunkach nie podano inaczej odległość przędek wykonuje się przy założeniu minimalnych promieni gięcia wg normy PN-91/S-10042.
2. Odłup przędek:
  - 2.1. – 50cm
3. Powierzchnie betonowe stykające się z gruntem zabezpieczyć preparatem bitumicznym do antykorozyjnej ochrony betonu.
4. Paliki drewniane dostarczają do budowy zaopreznawione.

|   |            |   |         |
|---|------------|---|---------|
| <h1>"BUDMOST"</h1>   |            | IBP-212-1.3.2011   |         |
| Biuro Projektowo-Consultingowe   |            | M   | PW      |
| Nazwa zadania:<br>Projekt budowlany i wykonawczy<br>klozki dla pieszych na korytarzem<br>Noteleim w ciagu ul. Spółdzielczej<br>w Labiszynie |            | Brzoza   | Stadium |
| Nazwa rysunku:   |            | Nr zlecenia   |         |
| MUREK OFOROWY UMOCNIENIA<br>SKARP   |            | Projektował   |         |
| Sprawdził   |            | mgr inż. P. Stebach<br>mgr inż. P. Stebach<br>bez opozycji w danej pozycji masy<br>nr 44P/0154/PBOW/07                                       |         |
| 10.2011   |            | mgr inż. J. Sochocki<br>wpr. budowlane do projektowania<br>specjalności: konstrukcje stalowe/żelazne<br>w zakresie: mostostwa nr 44P/0154/07 |         |
| Data   | 1.200/1.25 | Skala   | Nr rys. |
| Ilość rys.   |            | 10   |         |