


Skala pionowa 1:100  
Skala pozioma 1:1000

PP=70,00

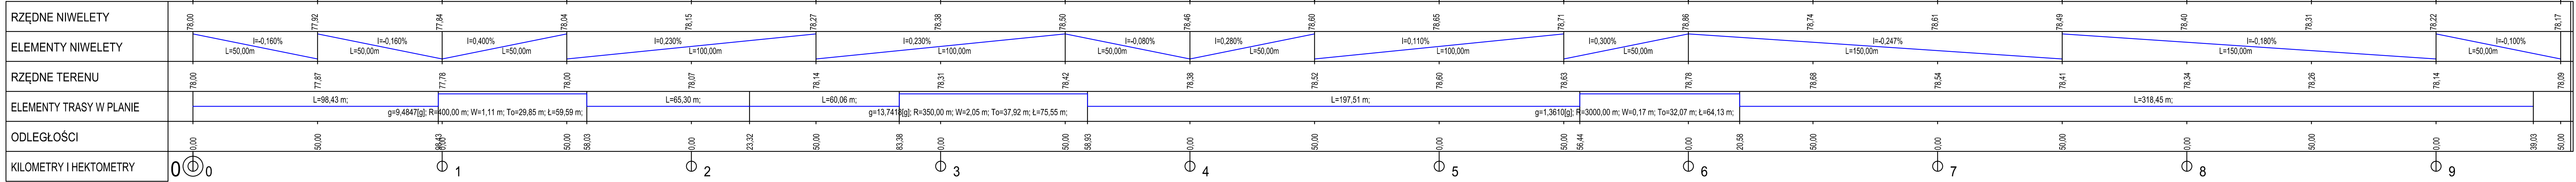

|                                                                          |   |            |          |              |
|--------------------------------------------------------------------------|---|------------|----------|--------------|
| Inwestor :<br>Gmina Łabiszyn<br>ul. Plac 1000 lecia 1<br>89-210 Łabiszyn |   |            |          |              |
| Obiekt :                                                                 | MODERNIZACJA UL. ŻNIŃSKIEJ W ŁABISZYNIE                                                                               |            |          |              |
| Treść rysunku :                                                          | PRZEKRÓJ PODŁUŻNY   |            |          |              |
| Autor projektu :                                                         | mgr inż. Arkadiusz Mazany<br>upr. bud. nr KUP.0027/POOD/21<br>do projektowania bez ograniczeń w specjalności drogowej |            |          |              |
| Opracował :                                                              | tech. Andrzej Nowakowski                                                                                              |            |          |              |
| Opracował :                                                              | mgr inż. Sławomir Witek                                                                                               |            |          |              |
| Data :                                                                   | Faza :   | Skala :    | Branża : | Nr rysunku : |
| kwiecień, 2014                                                           | P. B.-W.   | 1:100/1000 | drogowa  | 3            |