



Km od 0+000 do 0+373,60

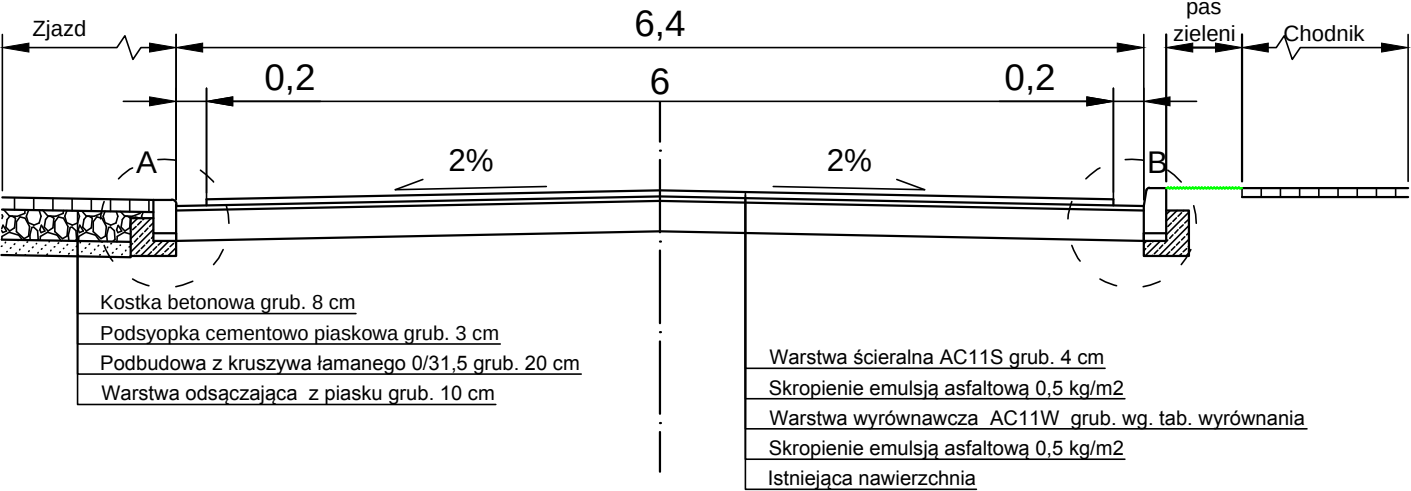


Szczegóły konstrukcyjne skala 1:25


Szczegół A

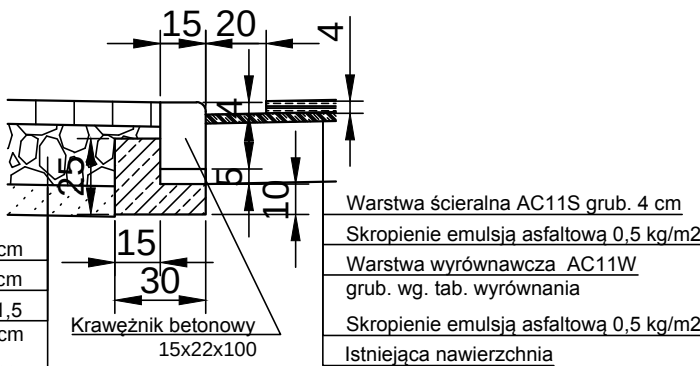


Km od 0+373,60 do 0+939,03

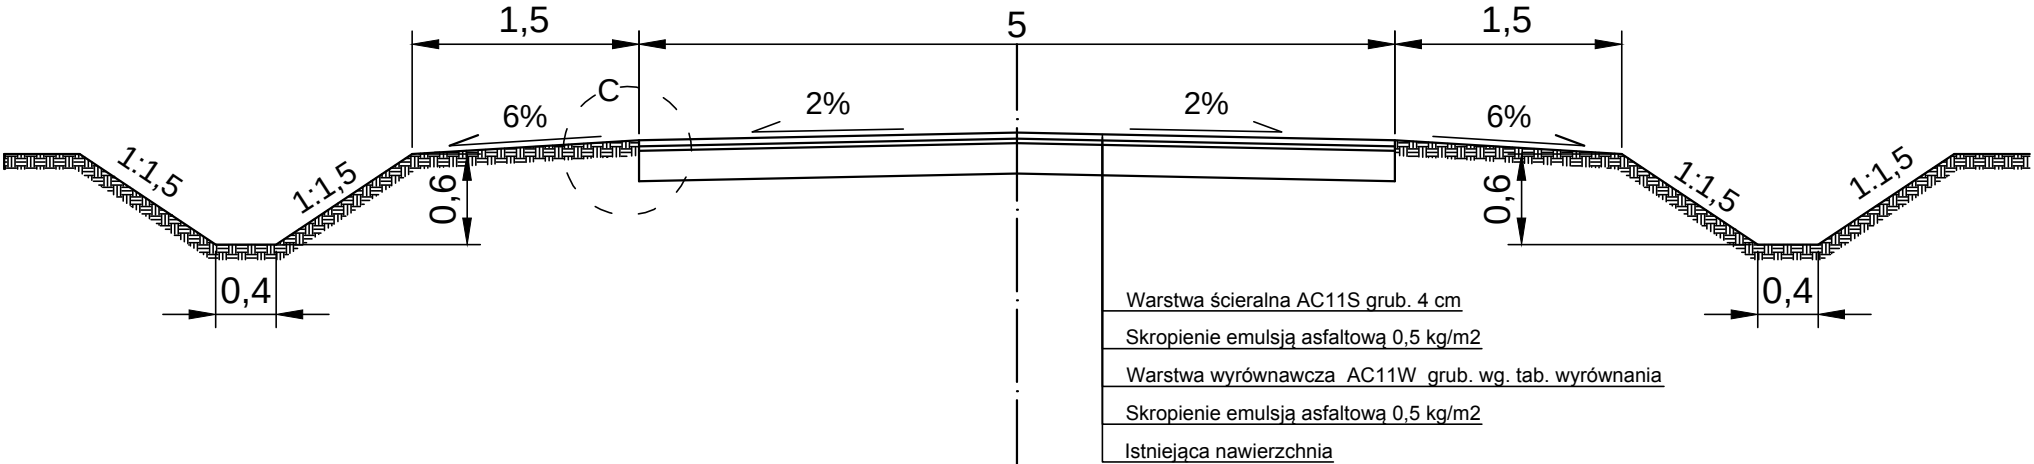


Szczegół B

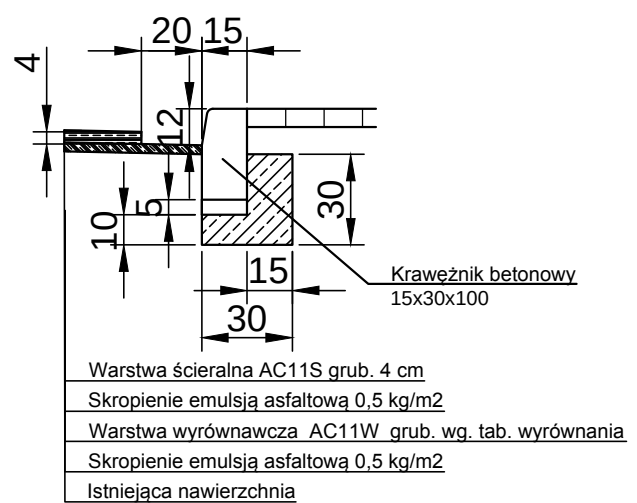


Chodnik od km 0+400 do 0+939,03

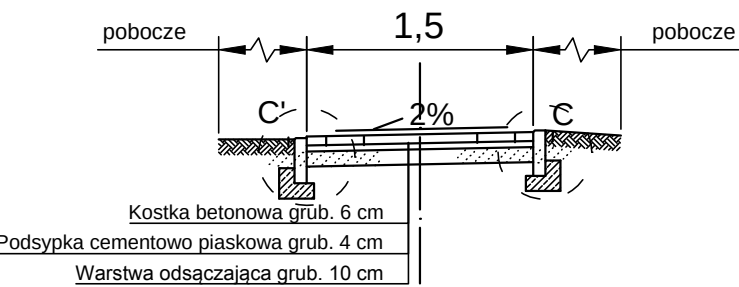

Szczegół C'

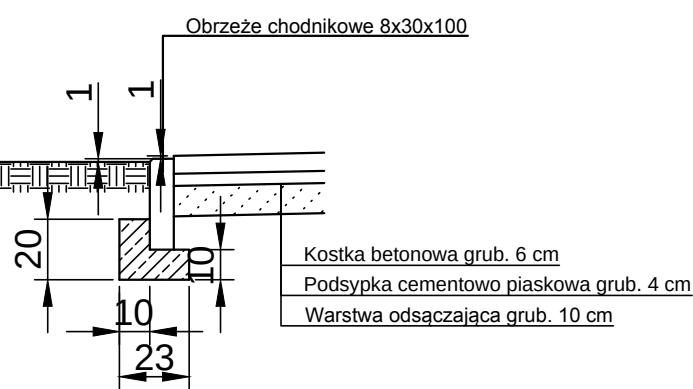

Szczegół C

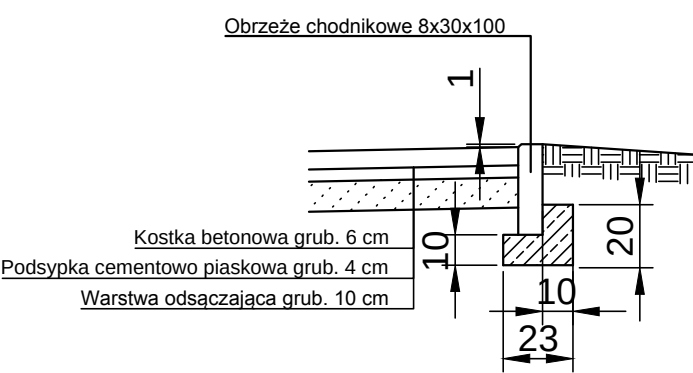

Inwestor : Gmina Łabiszyn ul. Plac 1000 lecia 1 89-210 Łabiszyn				
Obiekt :	MODERNIZACJA UL. ŻNIŃSKIEJ W ŁABISZYNIE			
Treść rysunku :	PRZEKROJE NORMALNE			
Autor projektu :	mgr inż. Arkadiusz Mazany upr. bud. nr KUP/0027/POOD/11 do projektowania bez ograniczeń w specjalności drogowej			
Opracował :	tech. Andrzej Nowakowski			
Opracował :	mgr inż. Sławomir Witek			
Data :		Faza :	Skala :	Branża :
kwiecień, 2014		P. B.-W.	1:50	drogowa
Nr rysunku :				4