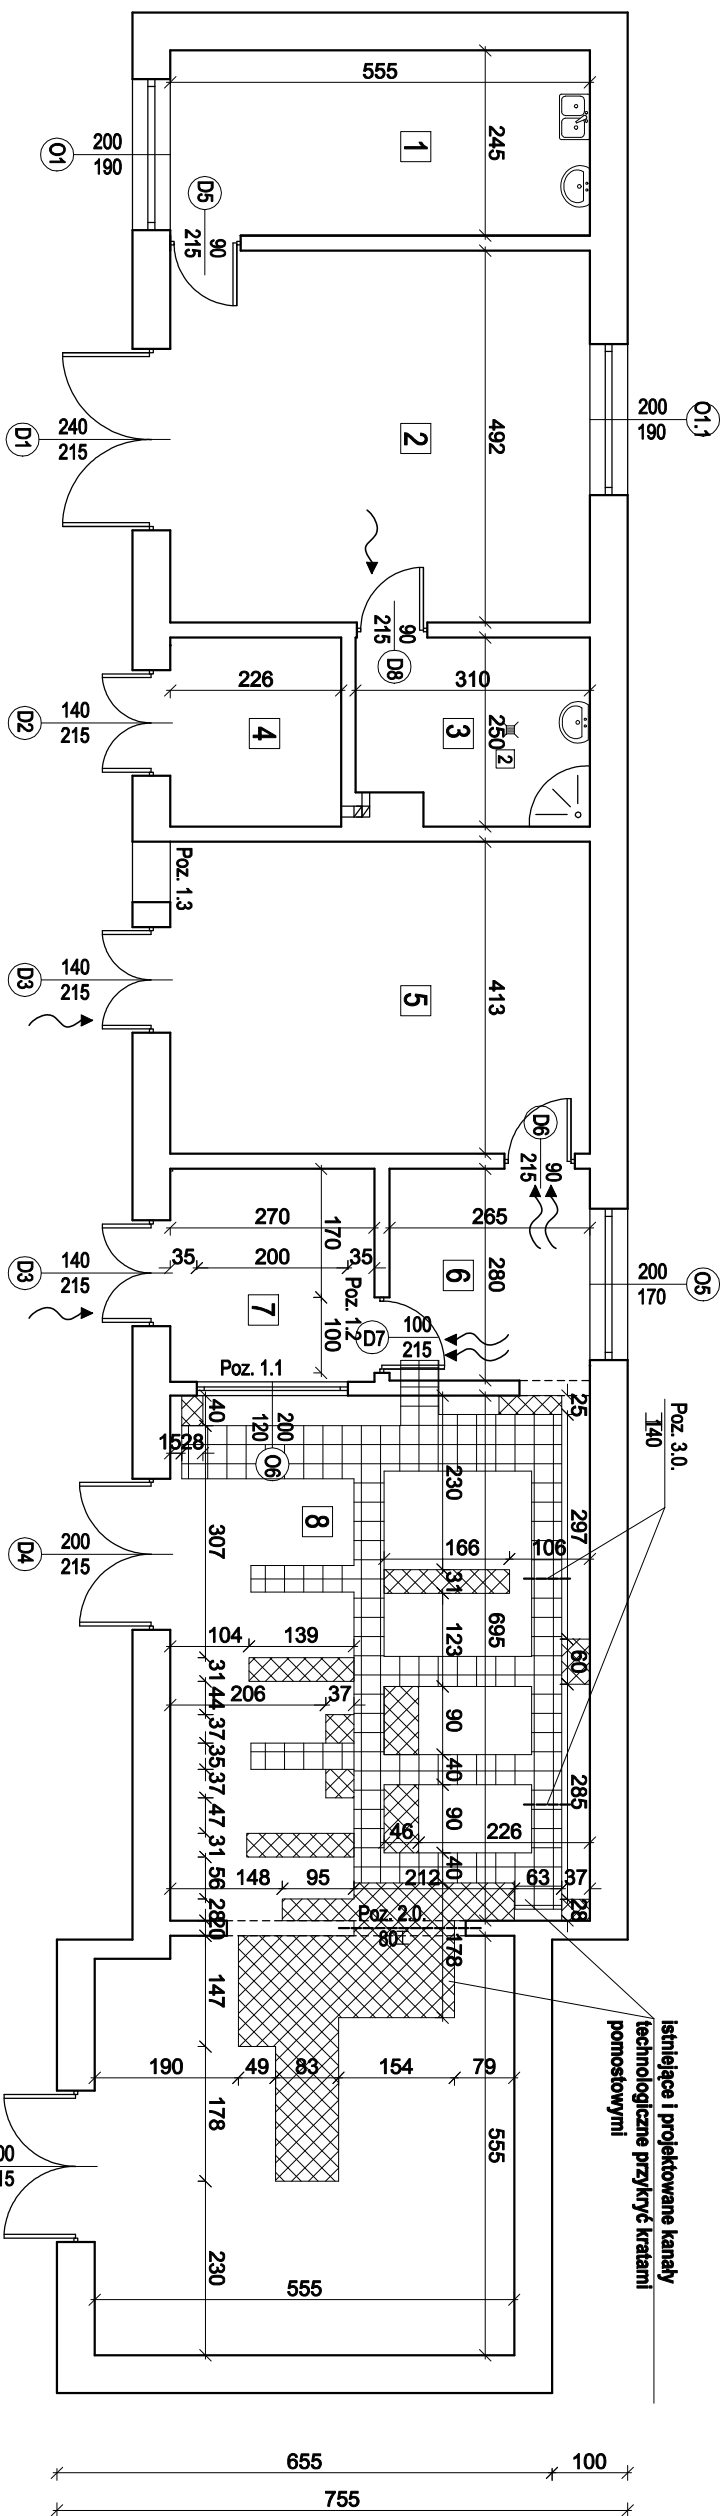
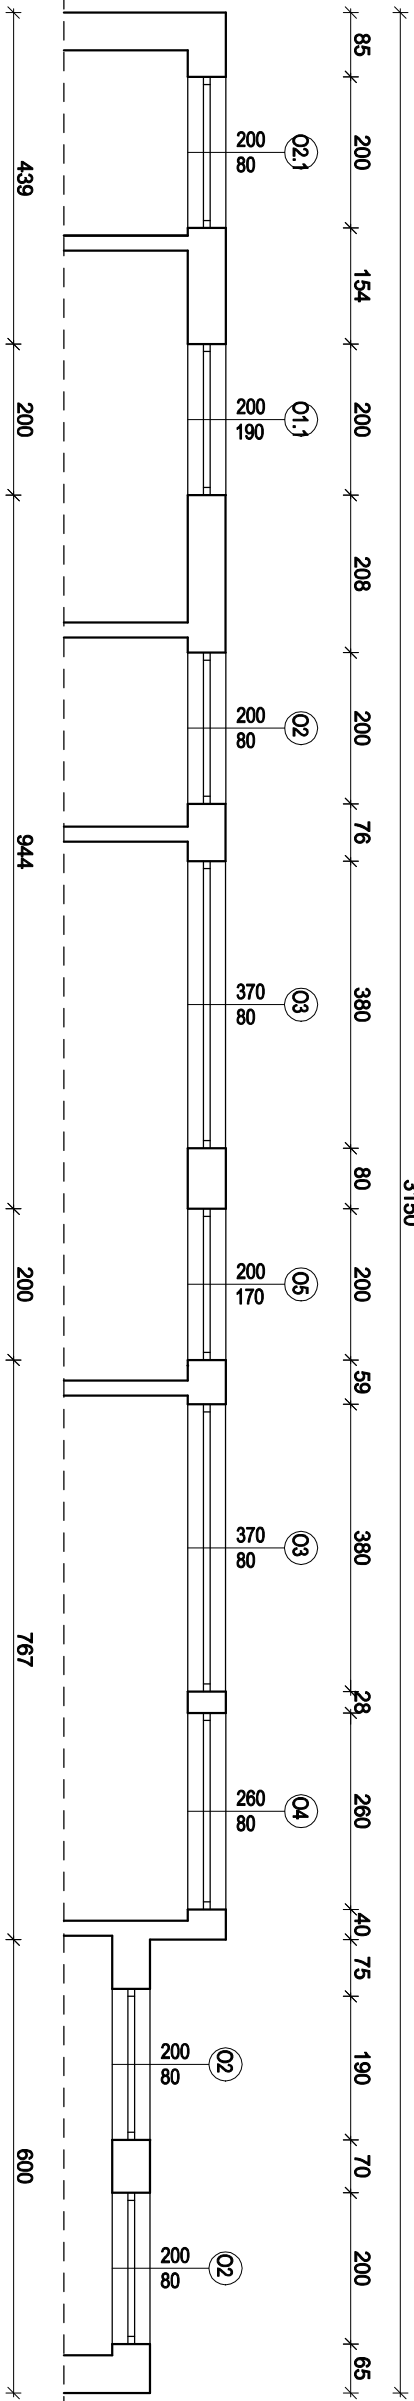


ZESTAWIENIE POWIERZCHNI			
Orn.	Nazwa	Powierzchnia [m ²]	Posezdzka
1	Pom. socjalne	13,6	terakota
2	Warsztat	27,3	terakota
3	Kuchnia	7,5	terakota
4	Magazyn	5,8	terakota
5	Pom. agregatu	22,8	terakota
6	Pom. sprężarek	7,4	terakota
7	Pom. rozdzielni	7,6	terakota
8	Hala filtrów	88,4	terakota
RAZEM pow. użytkowa		181,3	

OZNACZENIA:

kanały istniejące

kanały projektowane

Uwagi:

Lokalizację belek wsporczych pod nogi filtra uzgodnić na etapie realizacji w zależności od rodzaju filtra.

WYKONAWCA:		ul. Staroszkolna 16/28 85 - 209 BYDGOSZCZ	
INWESTOR			
URZĄD MIEJSKI w ŁABISZYNIE ul. Plac 1000-lecia 1, 89-210 Łabiszyn			
Obiekt:		Treść rysunku:	
Uporządkowanie systemu wodno-ściekowego dla miasta Łabiszyna - Stacja Uzdatniania Wody		RZUT MONTAŻOWY PRZYZIEMI	
Funkcja	Imię i nazwisko	Specjalność	Nr uprawnień
Projektant	mgr inż. Joanna Sobczak	konstrukcyjno - budowlana	
Faza:	Skala:	Data:	Nr rysunku:
PB-W	1:100	07.2014	B/1