


Poz. 2.0. Projektowane kanały w hali filtrów

Fragment rzutu przyziemia
skala 1:100

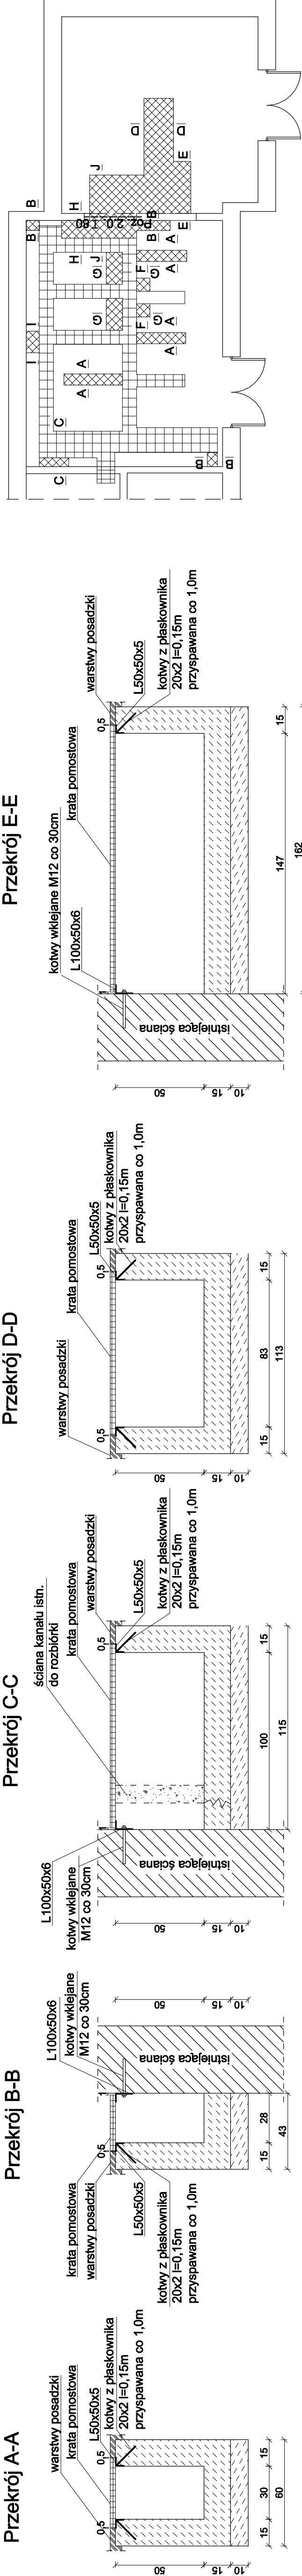

UWAGI:

- Przekrycie kanałów kratami pomostowymi (wysokość płaskownika nośnego 35x3).
- Na ściankach i dnie kanałów wykonać hydroizolację.
- Kotwy do umocowania kątowników przyspawać co 1,0m, z tym, że minimum dwie na jednym odcinku kątownika.
- Kanały wykonać ze spadkiem 1% w kierunku odwodnienia.

Stal profilowana St3Sx
Beton B25 (C20/25)

WYKONAWCA:						ul. Staroszkolna 16/28 88 - 209 BYDGOSZCZ	
INWESTOR		URZĄD MIEJSKI W ŁABISZYNIE		ul. Płac 100-lecia 1, 88-210 Łabiszyn			
Objekt:		Treść rysunku: PROJEKTOWANE KANAŁY W HALI FILTRW					
Oporządkowanie systemu wodno-ściekowego dla miasta Łabiszyna - Stacja Uzdzielania Wody							
Funkcja	Imię i nazwisko		Specjalność		Nr uprawnień		Podpisy
Projektant	mgr inż. Joanna Sobczak		konstrukcyjno - budowlana		KUP/0083/POOK/09		
Faza:	PB-W	Skala:	1:20	Data:	07.2014	Nr kontraktu:	Nr rysunku: B/3