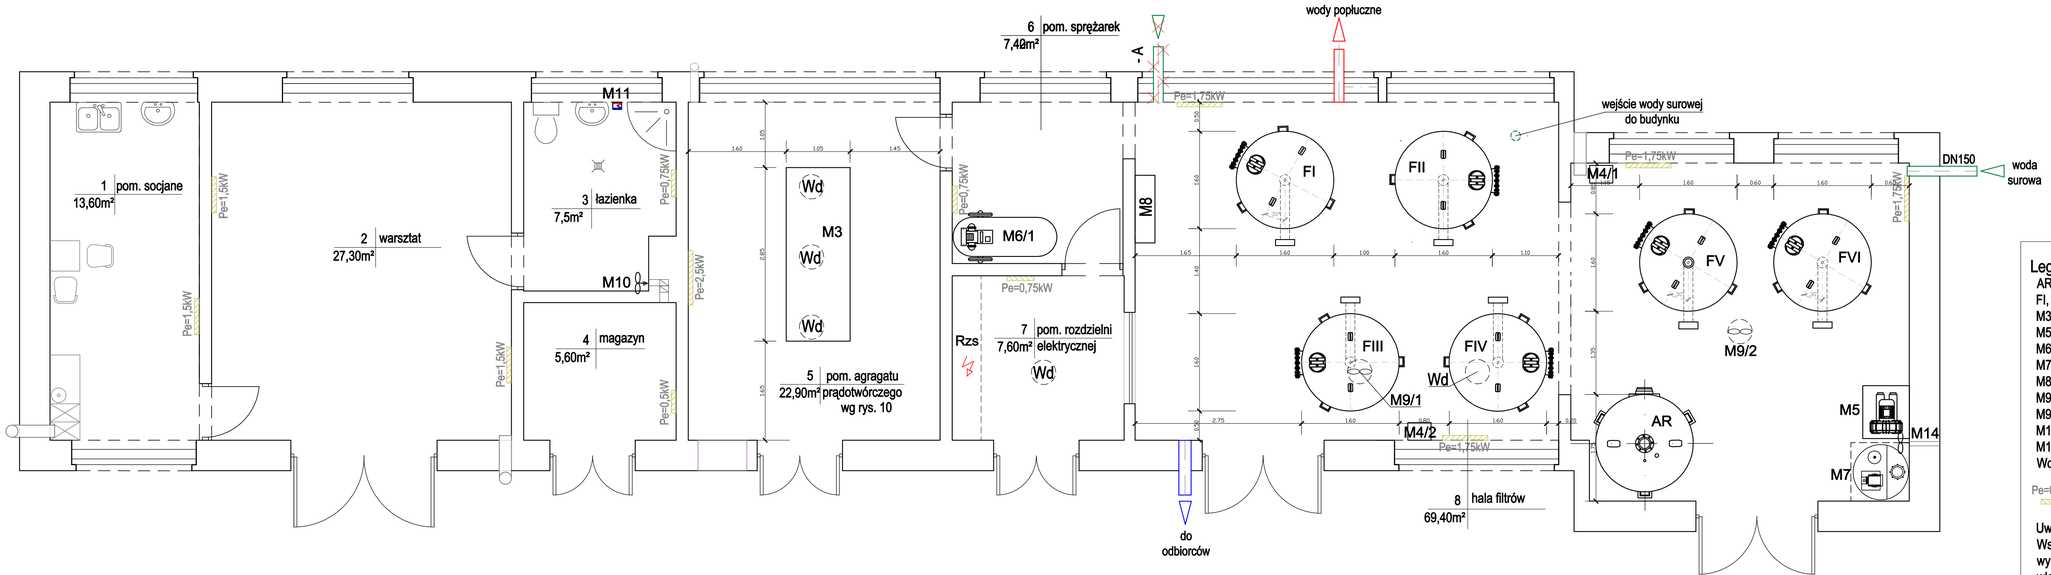

Legenda:

AR - aerator
FI, ..., FVI - filtr ciśnieniowy ∅1600
M3 - agregat prądotwórczy
M5 - dmuchawa
M6/1 - sprężarka tłokowa bezolejowa
M7 - zestaw do dawkowania podchloryn sodu
M8 - lampa UV do dezynfekcji wody uzdatnionej
M9/1, M9/2 - wentylator dachowy (M9/1 - w istn. otworze dachowym, M9/2 - w proj. otworze dachowym)
M10 - wentylator łazienkowy
M11 - podgrzewacz do wody
Wd - wywietrzak dachowy

Pe=0,75kW proj. grzejnik elektryczny

Uwaga:
Wszyskie filtry wykonać na zamówienie o takich samych wymiarach, z zachowaniem odpowiedniego kąta usytuowania wlotu wody surowej i wylotu wody popłucznej.

WYKONAWCA: BIŚ BIURO INŻYNIERII ŚRODOWISKA		ul. Staroszkolna 16/28 85 - 209 BYDGOSZCZ		
INWESTOR URZĄD MIEJSKI w ŁABISZYNIE ul.Plac 1000-lecia 1, 89-210 Łabiszyn				
Obiekt: Uporządkowanie systemu wodno-ściekowego dla miasta Łabiszyna - Stacja Uzdatniania Wody			Treść rysunku: Rzut stacji uzdatniania wody - lokalizacja urzadzeń	
Funkcja	Imię i nazwisko	Specjalność	Nr uprawnień	Podpisy
Projektant	mgr inż. Marek Planowski	Ochr. środ. Inst. sanit.	GP-KZ-7342/35/94 GP-KZ-7342/213/92	
Opracowała	mgr inż. Natalia Maglerowska-Dębiec			
Opracowała	mgr inż. Marlena Bąk			
Faza: PB-W	Skala: 1:50	Data: 07.2014	Branża: ochr. środ.	Nr kontraktu:	Nr rysunku: 5