Filtr I i II

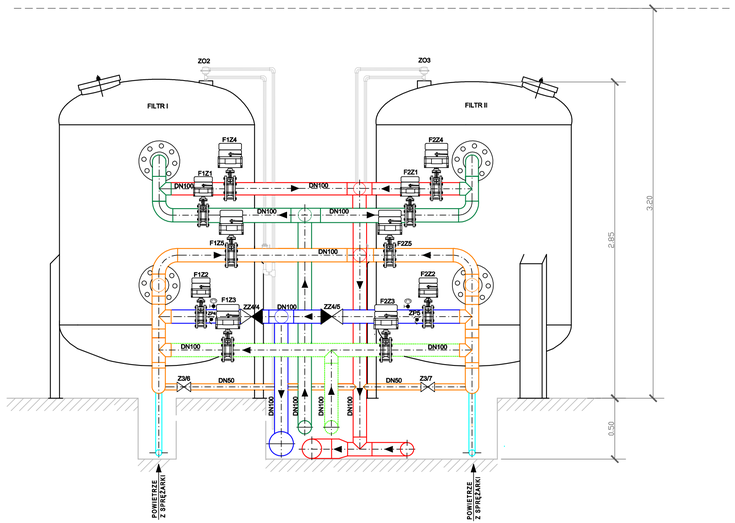

Filtr IV i III

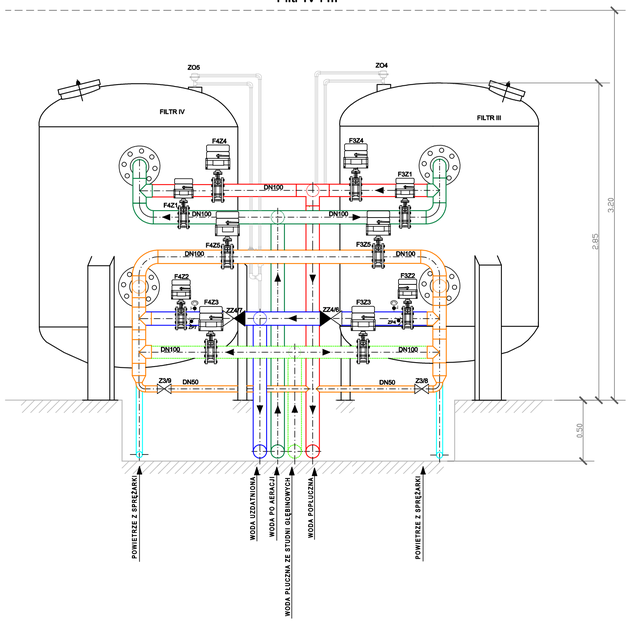

Filtr V i VI

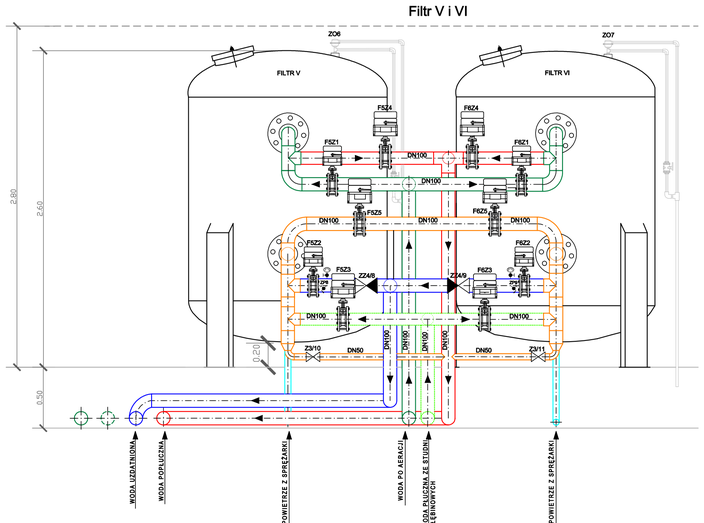

Uwaga:
Wszyskie filtry wykonać na zamówienie o takich samych wymiarach, z zachowaniem odpowiedniego kąta usytuowania wlotu wody surowej i wylotu wody popłucznej.

WYKONAWCA:	BIŚ BIURO INŻYNIERII ŚRODOWISKA	ul. Staroszkolna 16/28 85 - 209 BYDGOSZCZ	
INWESTOR URZĄD MIEJSKI w ŁABISZYNIE ul.Plac 1000-lecia 1, 89-210 Łabiszyn			
Obiekt: Uporządkowanie systemu wodno-ściekowego dla miasta Łabiszyna - Stacja Uzdatniania Wody		Treść rysunku: Wytyczne uzbrojenia filtrów - przekroje	
Funkcja	Imię i nazwisko	Specjalność	Nr uprawnień	Podpisy
Projektant	mgr inż. Marek Pianowski	Ochr. środ. Inst. sanit.	GP-KZ-7342/35/94 GP-KZ-7342/213/92	
Opracowała	mgr inż. Natalia Maglerowska-Dębiec			
Opracowała	mgr inż. Marlena Bąk			
Faza: PB-W	Skala: 1:25	Data: 07.2014	Branża: ochr. środ.	Nr kontraktu:	Nr rysunku: 8