


LEGENDA:

k1 - wpust podłogowy pionowy DN50 z syfonem,  
KO1 - proj. kratka odwadniająca,  
MN - proj. mieszadło napowietrzające,  
MP1/1-3 - proj.hydrostatyczny miernik poziomu,  
MP2 - proj.ultradźwiękowy miernik poziomu,  
P - proj. przepływomierz elektromagnetyczny DN100,  
PA - proj. przelew awaryjny DN150,  
P1 - proj. pompa Q=65 m<sup>3</sup>/h, ΔH=8m,  
ZE1, ZE2 - proj. zasuwa nożowa DN100 z napędem elektrycznym,  
zc1 - zawór czerpalny ze złączką do węży i zaworem antyskażeniowym typu HA (zasilanie w wodę z instalacji w kontenerze stacji zlewnej),  
ZK1, ZK2 - proj. złącze strażackie z przyłączem kołnierzowym,  
ZR1 - proj. zasuwa nożowa DN200 z przedłużaczem wrzeczona i z kółkiem ręcznym,  
ZR2, ZR3 - proj. zasuwa z płytą odcinającą DN100 (zabudowa bezpośrednio w ziemi),  
ZR4 - proj. zasuwa nożowa DN200 sterowana ręcznie,  
ZR5,...ZR7 - proj. zasuwa nożowa DN80 sterowana ręcznie,  
ZR8 - proj. zasuwa nożowa DN100 sterowana ręcznie,  
ZR9 - proj. zawór odwadniający DN50 sterowany ręcznie

- - - - - proj. przewód kan. ciśnieniowej napelniania zbiorników nr 1 i nr 2,
- proj. odwodnienie grawitacyjne zbiorników nr 1 i nr 2,
- proj. przelew awaryjny,
- proj. przewód łączący zbiornik nr 1 i zbiornik nr 2,
- proj. odwodnienie,
- ..... - istn. kolektor grawitacyjny ścieków dowożonych,
- - istn. zewnętrzna instalacja wodociągowa

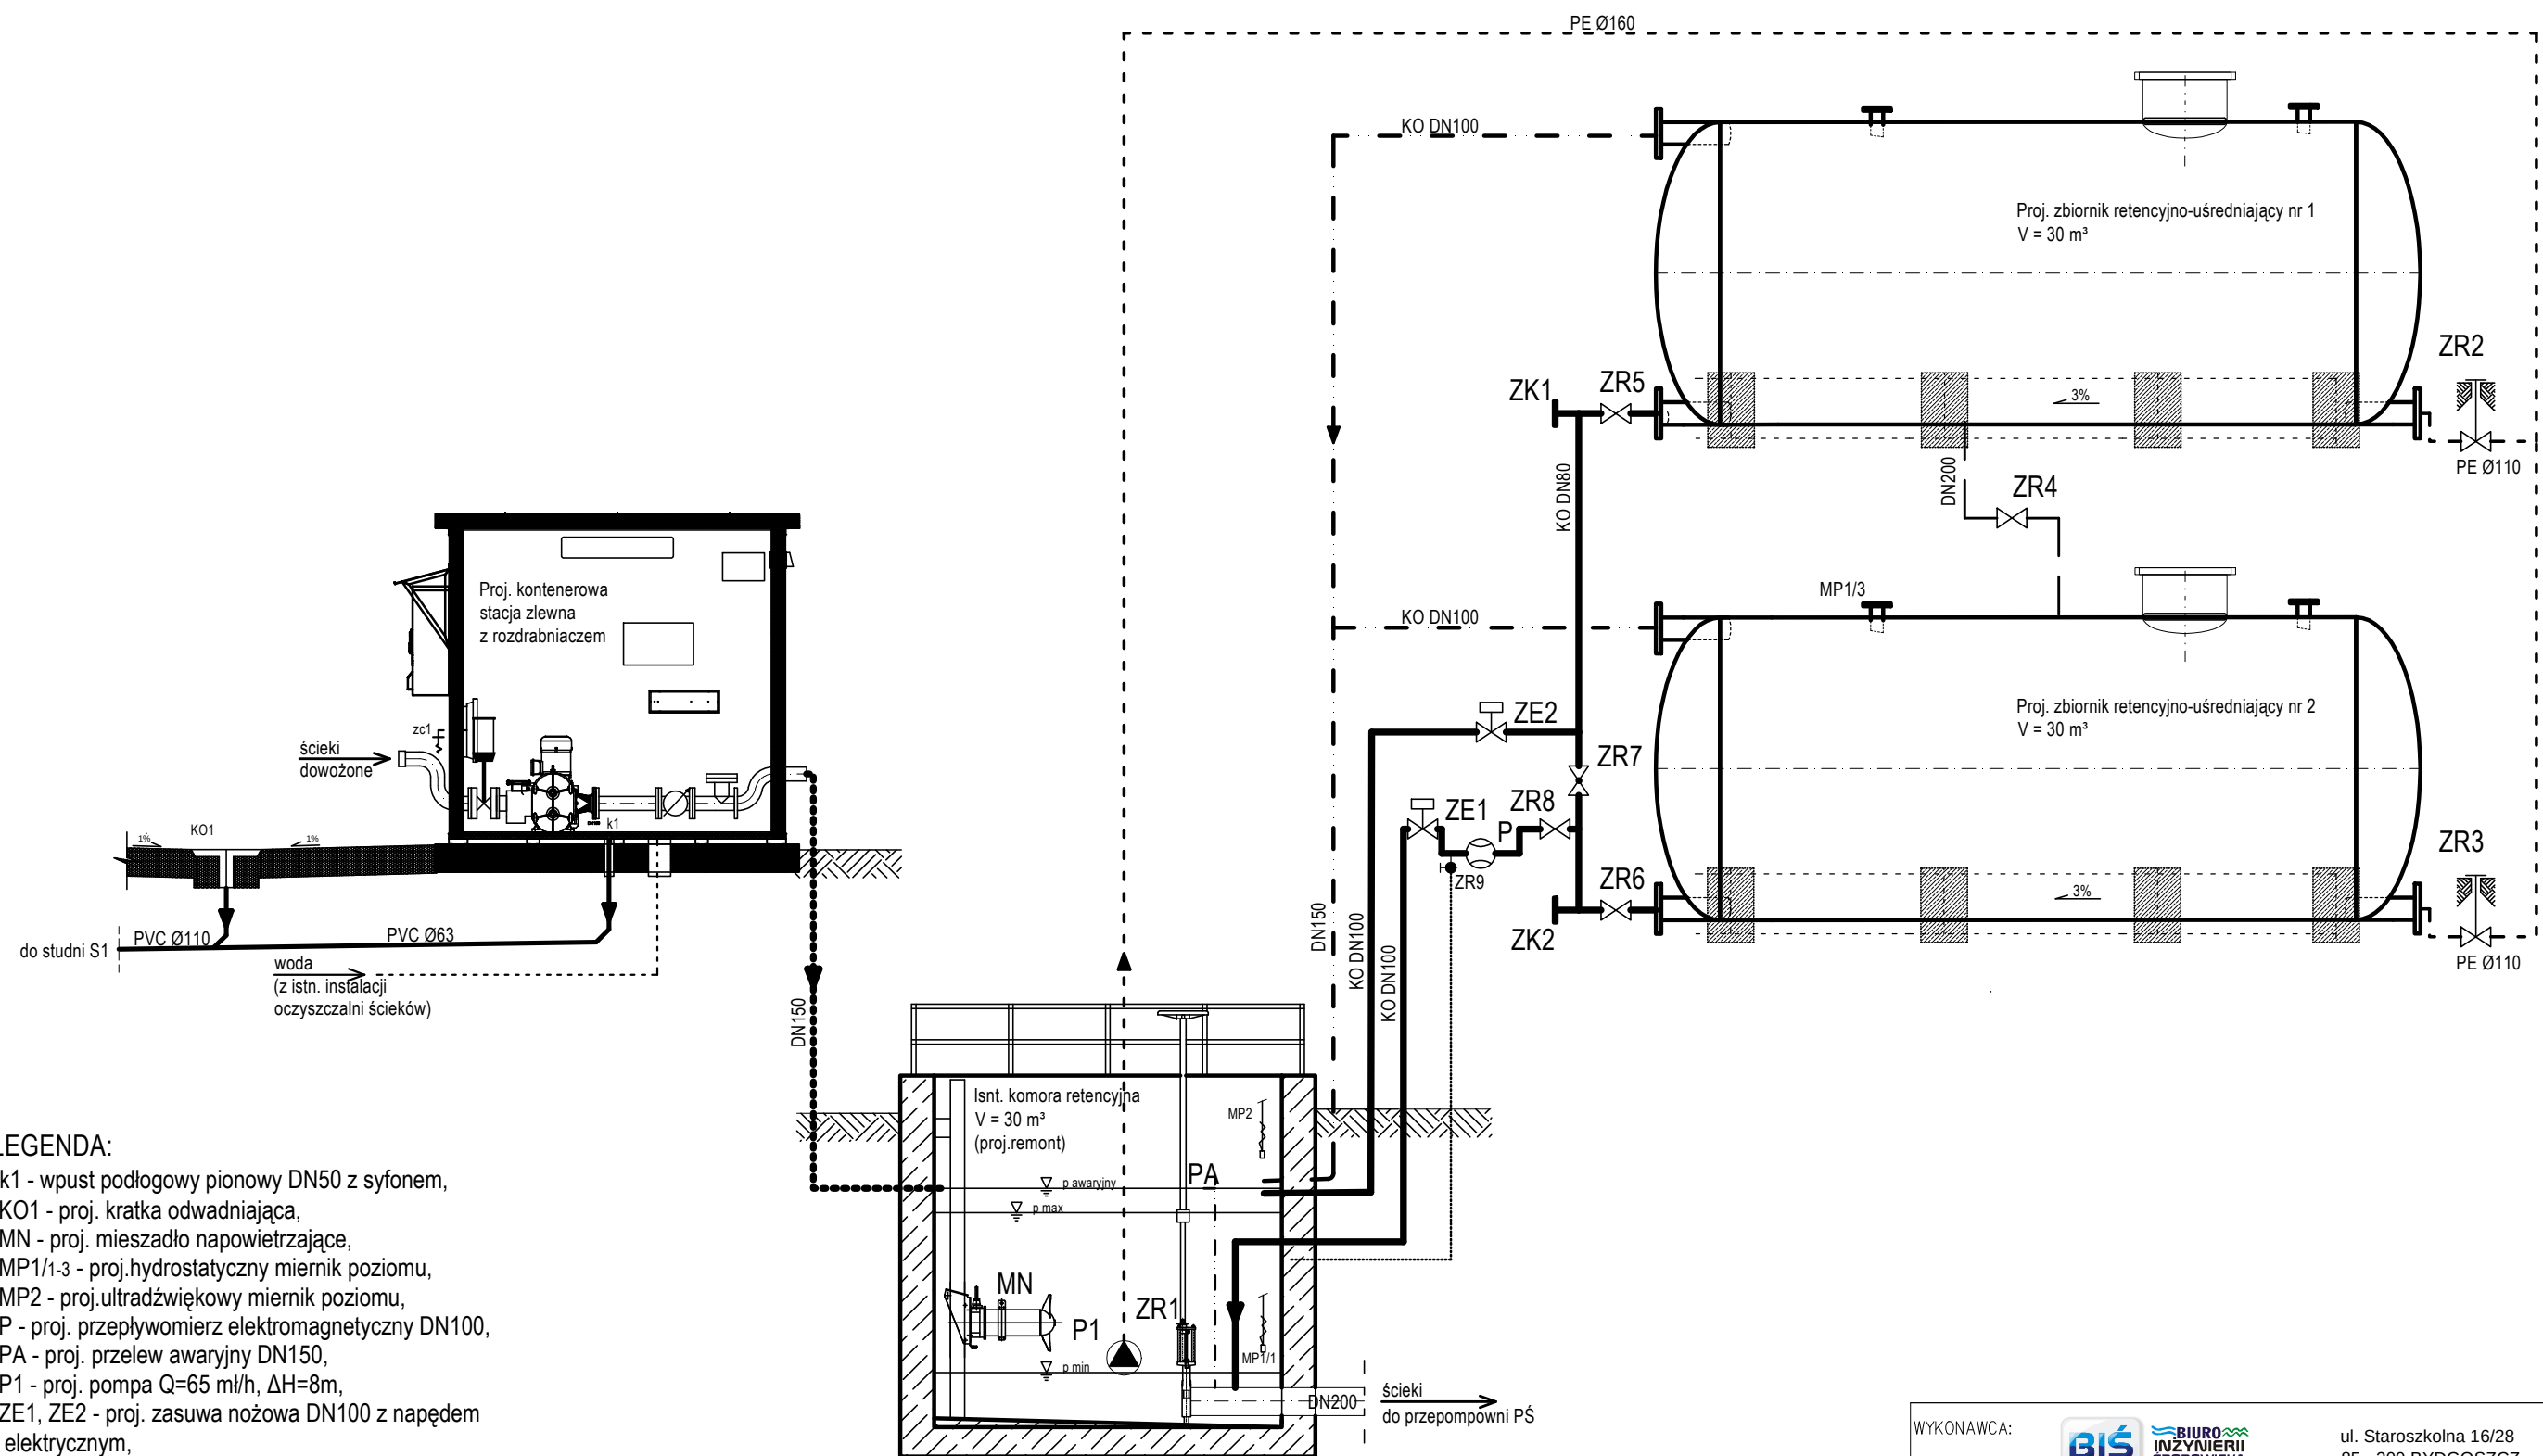

WYKONAWCA:



ul. Starszokolna 16/28  
85 - 209 BYDGOSZCZ

INWESTOR

Gmina Łabiszyn  
ul. Plac 1000-lecia 1, 89-210 Łabiszyn

Objekt:

Uporządkowanie systemu wodno-ściekowego dla miasta Łabiszyna  
- Oczyszczalnia Ścieków

Treść rysunku:

Schemat technologiczny  
- punkt zlewny ścieków dowożonych

|               |                          |                                  |                                       |                                    |
|---------------|--------------------------|----------------------------------|---------------------------------------|------------------------------------|
| Funkcja       | Imię i nazwisko          | Specjalność                      | Nr uprawnień                          | Podpisy                            |
| Projektant    | mgr inż. Marek Pianowski | Ochr. środowiska<br>Inst. sanit. | GP-KZ-7342/35/94<br>GP-KZ-7342/213/92 |                                    |
| Opracowała    | mgr inż. Marta Nowak     |                                  |                                       |                                    |
| Opracowała    | mgr inż. Marlena Bąk     |                                  |                                       |                                    |
| Faza:<br>PB-W | Skala:<br>1:50           | Data:<br>07.2014                 | Branża:<br>ochr. środowiska           | Nr kontraktu:<br><br>Nr rysunku: 2 |