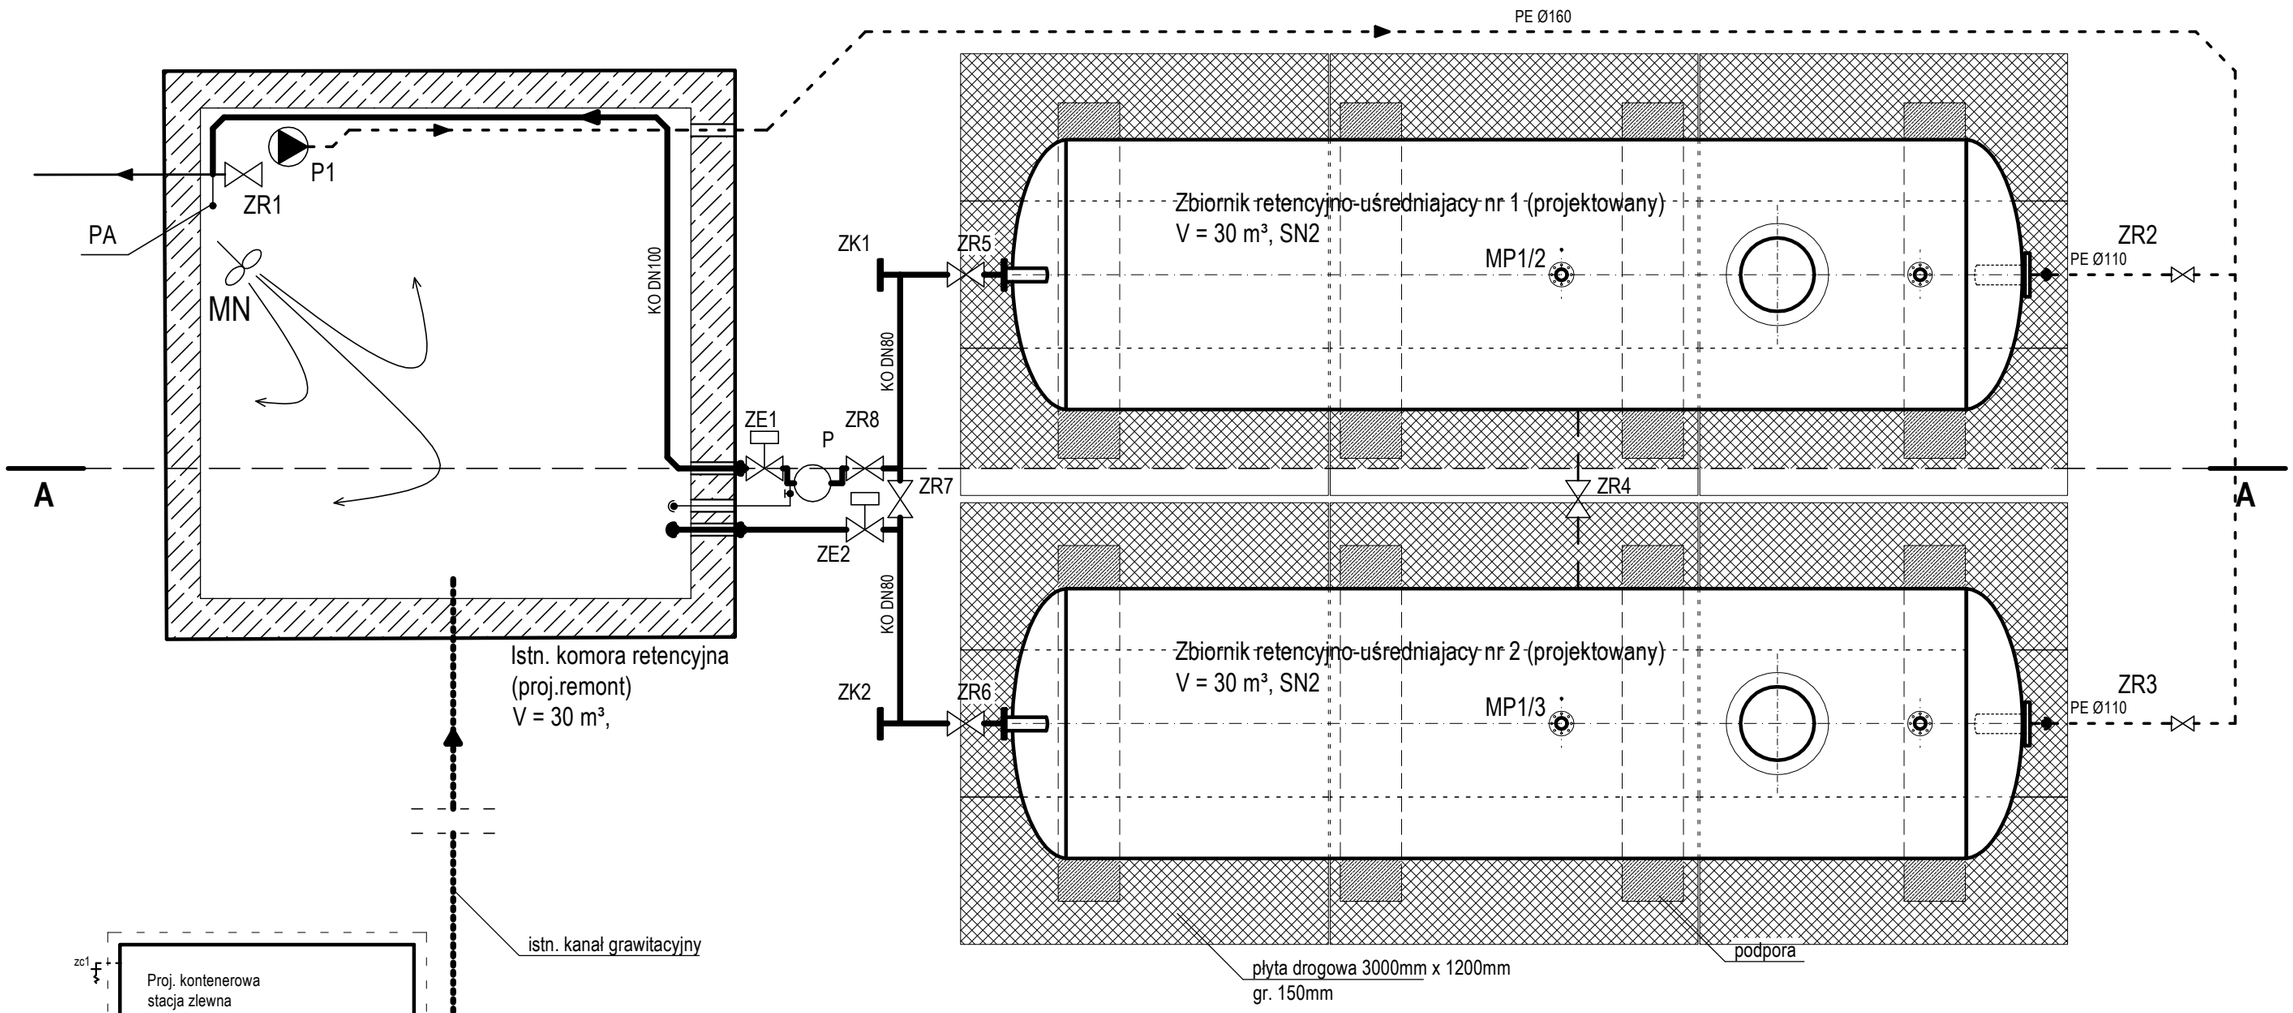

LEGENDA:

MN - proj. mieszadło napowietrzające,
MP1/2-3- proj.hydrostatyczny miernik poziomu,
P - proj. przepływomierz elektromagnetyczny DN100 ,
PA - proj. przelew awaryjny DN150,
PŚ - proj. pompa Q=65ml/h, ΔH=8m,
ZE1, ZE2 - proj. zasuwa nożowa DN100 z napędem elektrycznym,
zc1 - zawr czerpalny ze złączką do węża i zaworem antyskażeniowym typu HA
ZK1, ZK2 - proj. złącze strażackie z przyłączem kołnierzowym,
ZR1 - proj. zasuwa nożowa DN200 z przedłużaczem wrzeciona i z kółkiem ręcznym,
ZR2, ZR3 - proj. zasuwa z płytą odcinającą DN100,
ZR4 - proj. zasuwa nożowa DN200,
ZR5,..ZR7 - proj. zasuwa nożowa DN80,
ZR8 - proj. zasuwa nożowa DN100

UWAGA:

1.Odcinki instalacji oraz armature odcinającą i regulującą naziemną wykonać w izolacji termicznej - wełna mineralna gr. 10 cm+ kabel grzewczy 10W/mb w płaszczu z blachy aluminiowej.
2.Odcinki instalacji prowadzoną w strefie przemarzania zaizolować termicznie za pomocą gotowych otulin z pianki poliuretanowej gr. 5 cm
3.Przejście przez ścianę komory retencyjnej wykonać jako szczelne przy wykorzystaniu łańcuchów uszczelniających

WYKONAWCA: BIŚ BIURO INŻYNIERII ŚRODOWISKA			ul. Staroszkolna 16/28 85 - 209 BYDGOSZCZ	
INWESTOR	Gmina Łabiszyn ul. Plac 1000-lecia 1, 89-210 Łabiszyn			
Obiekt: Uporządkowanie systemu wodno-ściekowego dla miasta Łabiszyna - Oczyszczalnia Ścieków			Treść rysunku: Punkt zlewny ścieków dowożonych - rzut	
Funkcja	Imię i nazwisko	Specjalność	Nr uprawnień	Podpisy
Projektant	mgr inż. Marek Pianowski	Ochr. środ. Inst. sanit.	GP-KZ-7342/35/94 GP-KZ-7342/213/92	
Opracowała	mgr inż. Marta Nowak			
Opracowała	mgr inż. Marlena Bąk			
Faza: PB-W	Skala: 1:50	Data: 07.2014	Branża: ochr. środ.	Nr kontraktu:
Nr rysunku: 3				