



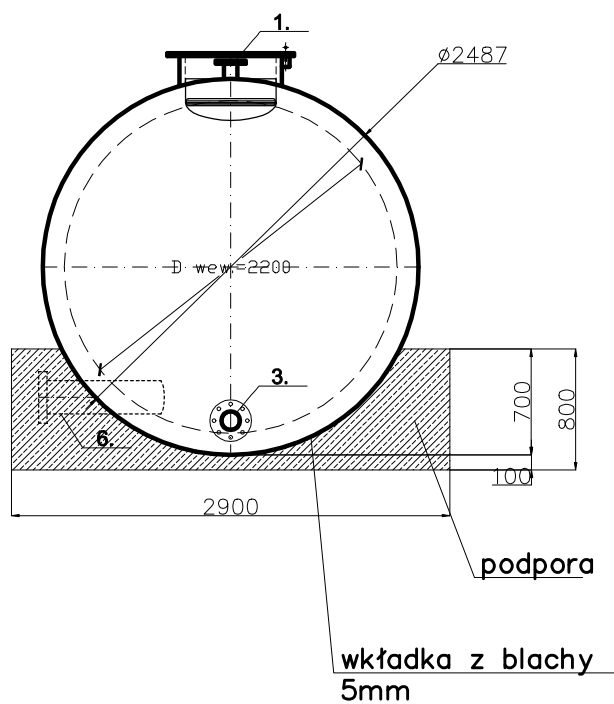

KR - komin rewizyjny (+pokrywa) Dw=600mm

1. KRÓCIEC KOŁNIERZOWY ODPOWIEZRZAJĄCY - DN 50
2. KRÓCIEC KOŁNIERZOWY CZUJNIKA POZIOMU - DN 80
3. KRÓCIEC KOŁNIERZOWY UZUPEŁNIANIA ŚCIEKÓW - DN 100
4. KRÓCIEC KOŁNIERZOWY ZRZUTU - DN 80
5. KRÓCIEC KOŁNIERZOWY PRZELEWU AWARYJNEGO - DN 100
6. KRÓCIEC KOŁNIERZOWY MIĘDZYBIOBNIKOWY - DN 200

WYKONAWCA:

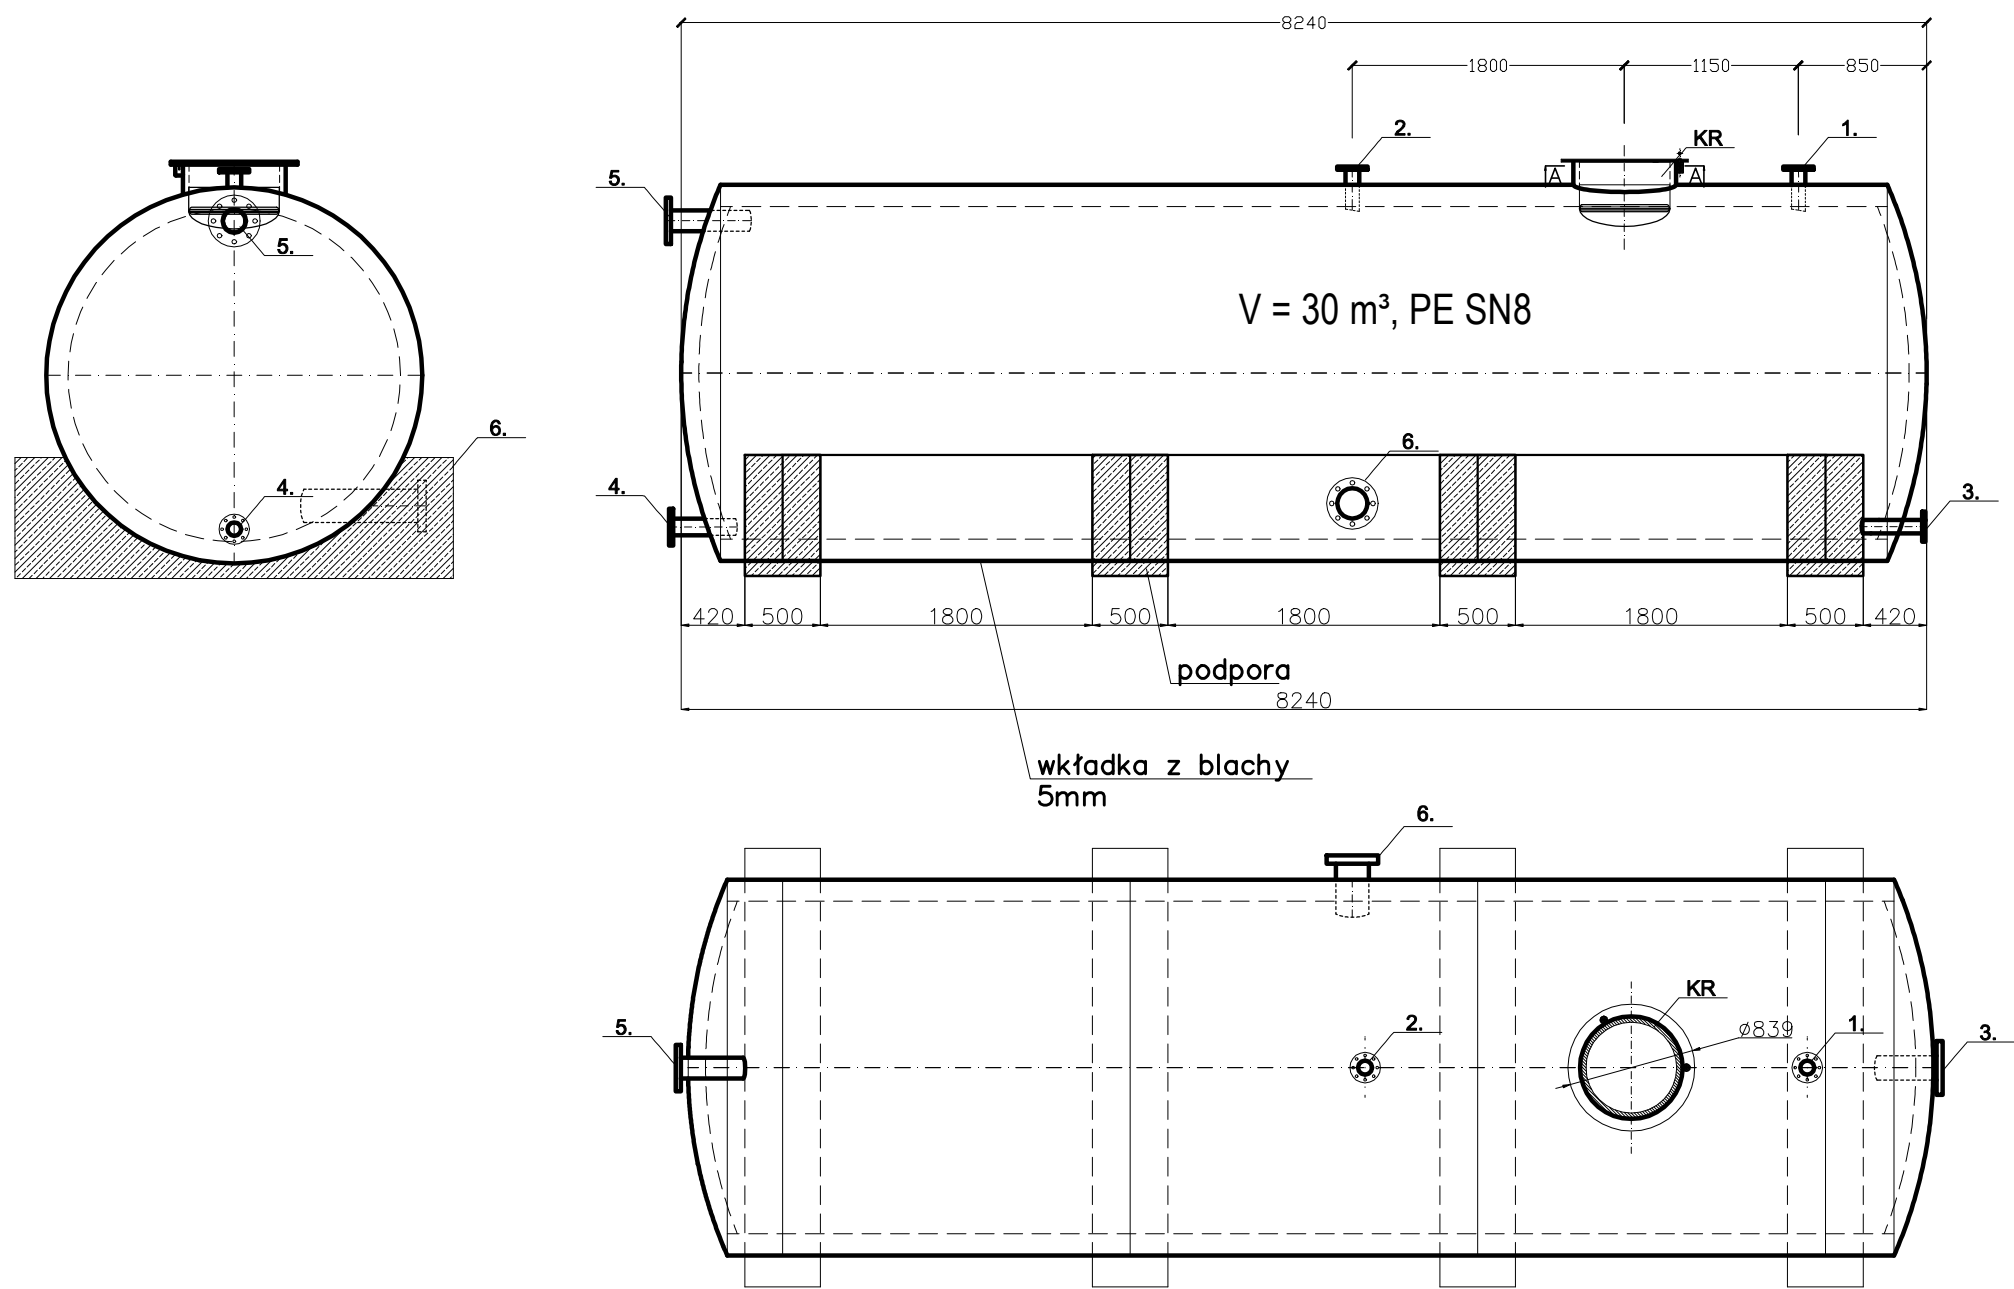

ul. Staroszkolna 16/28
85 - 209 BYDGOSZCZ

INWESTOR

Gmina Łabiszyn
ul. Plac 1000-lecia 1, 89-210 Łabiszyn

Objekt:

Uporządkowanie systemu wodno-ściekowego dla miasta Łabiszyna
- Oczyszczalnia Ścieków

Treść rysunku:

Zbiornik ścieków dowożonych
- wytyczne wykonania

Funkcja	Imię i nazwisko	Specjalność	Nr uprawnień	Podpisy
Projektant	mgr inż. Marek Pianowski	Ochr. środowiska Inst. sanit.	GP-KZ-7342/35/94 GP-KZ-7342/213/92	
Opracowała	mgr inż. Marta Nowak			
Opracowała	mgr inż. Marlena Bąk			
Faza: PB-W	Skala: 1:50	Data: 07.2014	Branża: ochr. środowiska	Nr kontraktu: Nr rysunku: 5