


PRZEKRÓJ A:A

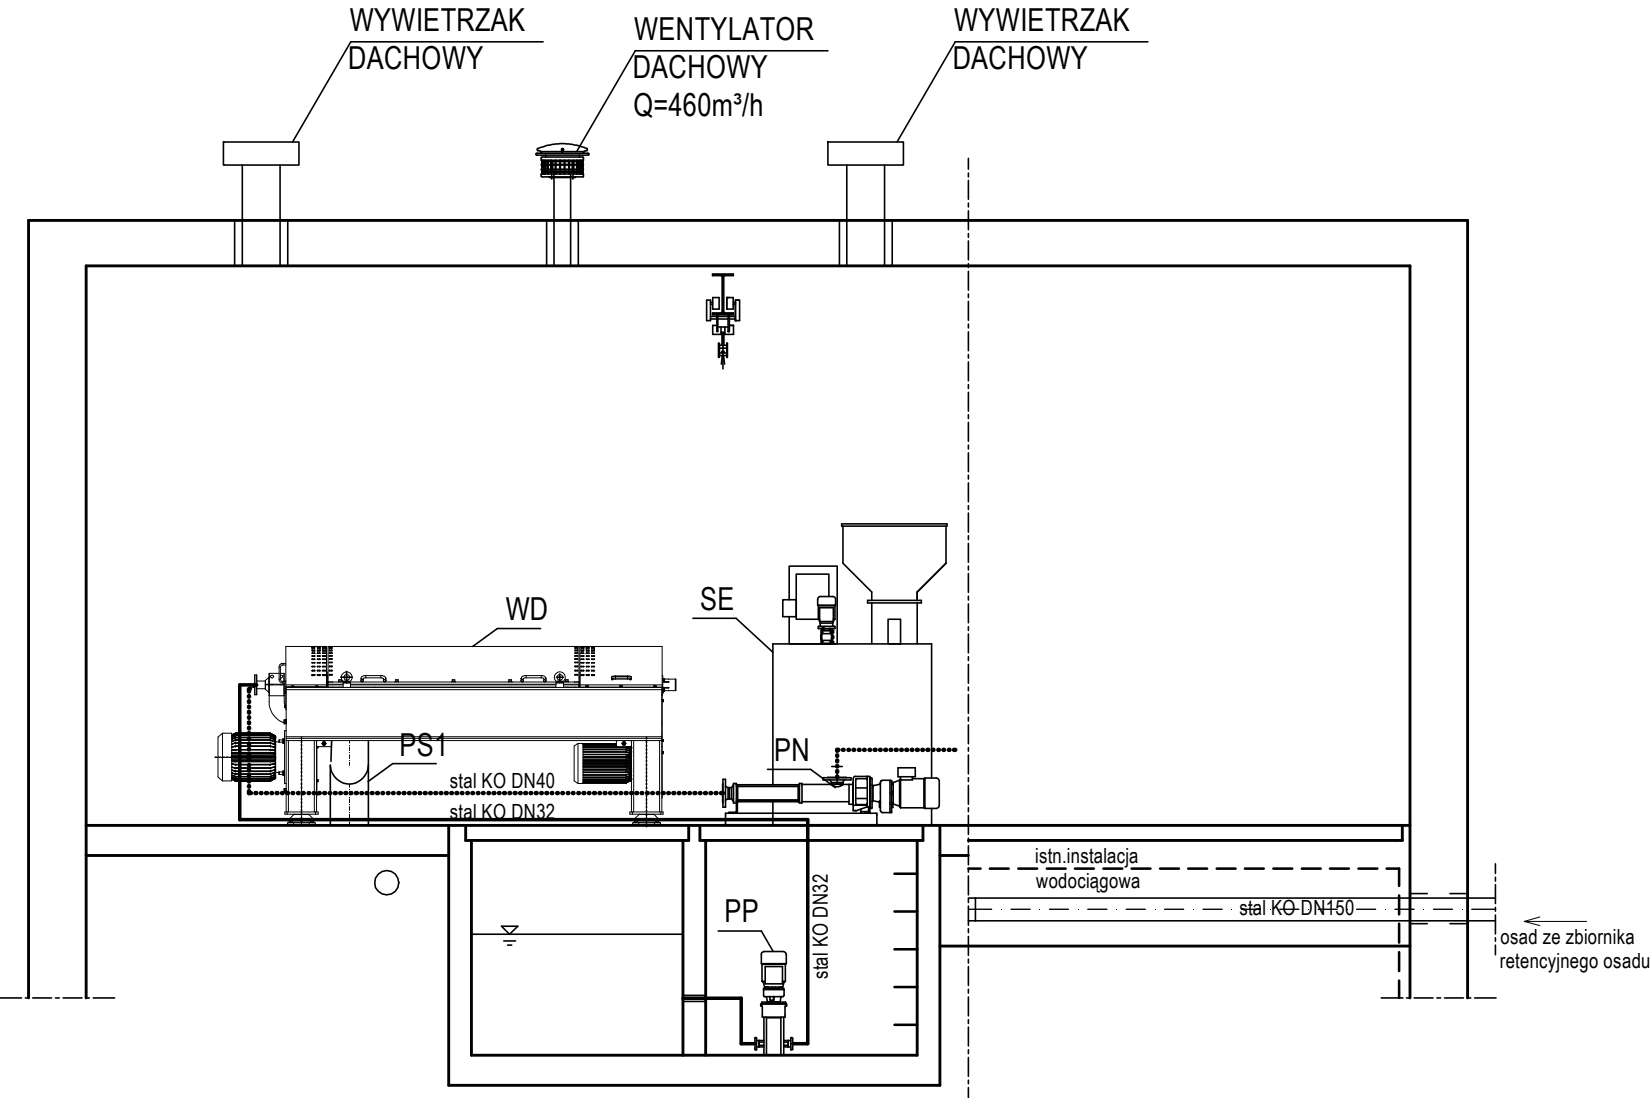

- LEGENDA:
- - - - istn. instalacja wodociągowa,
 - - - - proj. instalacja wody płuczącej,
 - - proj. instalacja osadu,
 - 5 - proj. zasuwa odcinająca z elektronapędem DN25
 - 6 - istn. przelew awaryjny Rz.d.75,56
 - 7 - istn. odwodnienie zbiornika Rz.d.72,55
 - 8 - istn. zasilanie zbiornika wody płuczącej ściekami oczyszczonymi, **do likwidacji**
 - 9 - proj.podest roboczy na kółkach z hamulcem, stalowy h=1,0m z barierką ochronną wys.1,1m
 - PN - proj.pompa nadawy, Q=5,0m³/h, Hp=10m,
 - PP - proj. pompa płuczająca Q=3,0m³/h, Hp=60m,
 - PS1 - proj.przenośnik ślimakowy frakcji zagęszczonej
 - SE - proj.automatyczna stacja przygotowania polielektrolitu,
 - WD - proj. wirówka dekantacyjna pozioma,

WYKONAWCA:



ul. Staroszkolna 16/28
85 - 209 BYDGOSZCZ

INWESTOR

Gmina Łabiszyn
ul. Plac 1000-lecia 1, 89-210 Łabiszyn

Obiekt:
Uporządkowanie systemu wodno-ściekowego dla miasta Łabiszyna
- Oczyszczalnia Ścieków

Treść rysunku:
Budynek MOO - przekrój A:A

Funkcja	Imię i nazwisko	Specjalność	Nr uprawnień	Podpisy
Projektant	mgr inż. Marek Pianowski	Ochr. środowiska Inst. sanit.	GP-KZ-7342/35/94 GP-KZ-7342/213/92	
Opracowała	mgr inż. Marta Nowak			
Opracowała	mgr inż. Marlena Bąk			
Faza: PB-W	Skala: 1:50	Data: 07.2014	Branża: ochr. środowiska	Nr kontraktu: Nr rysunku: 3