


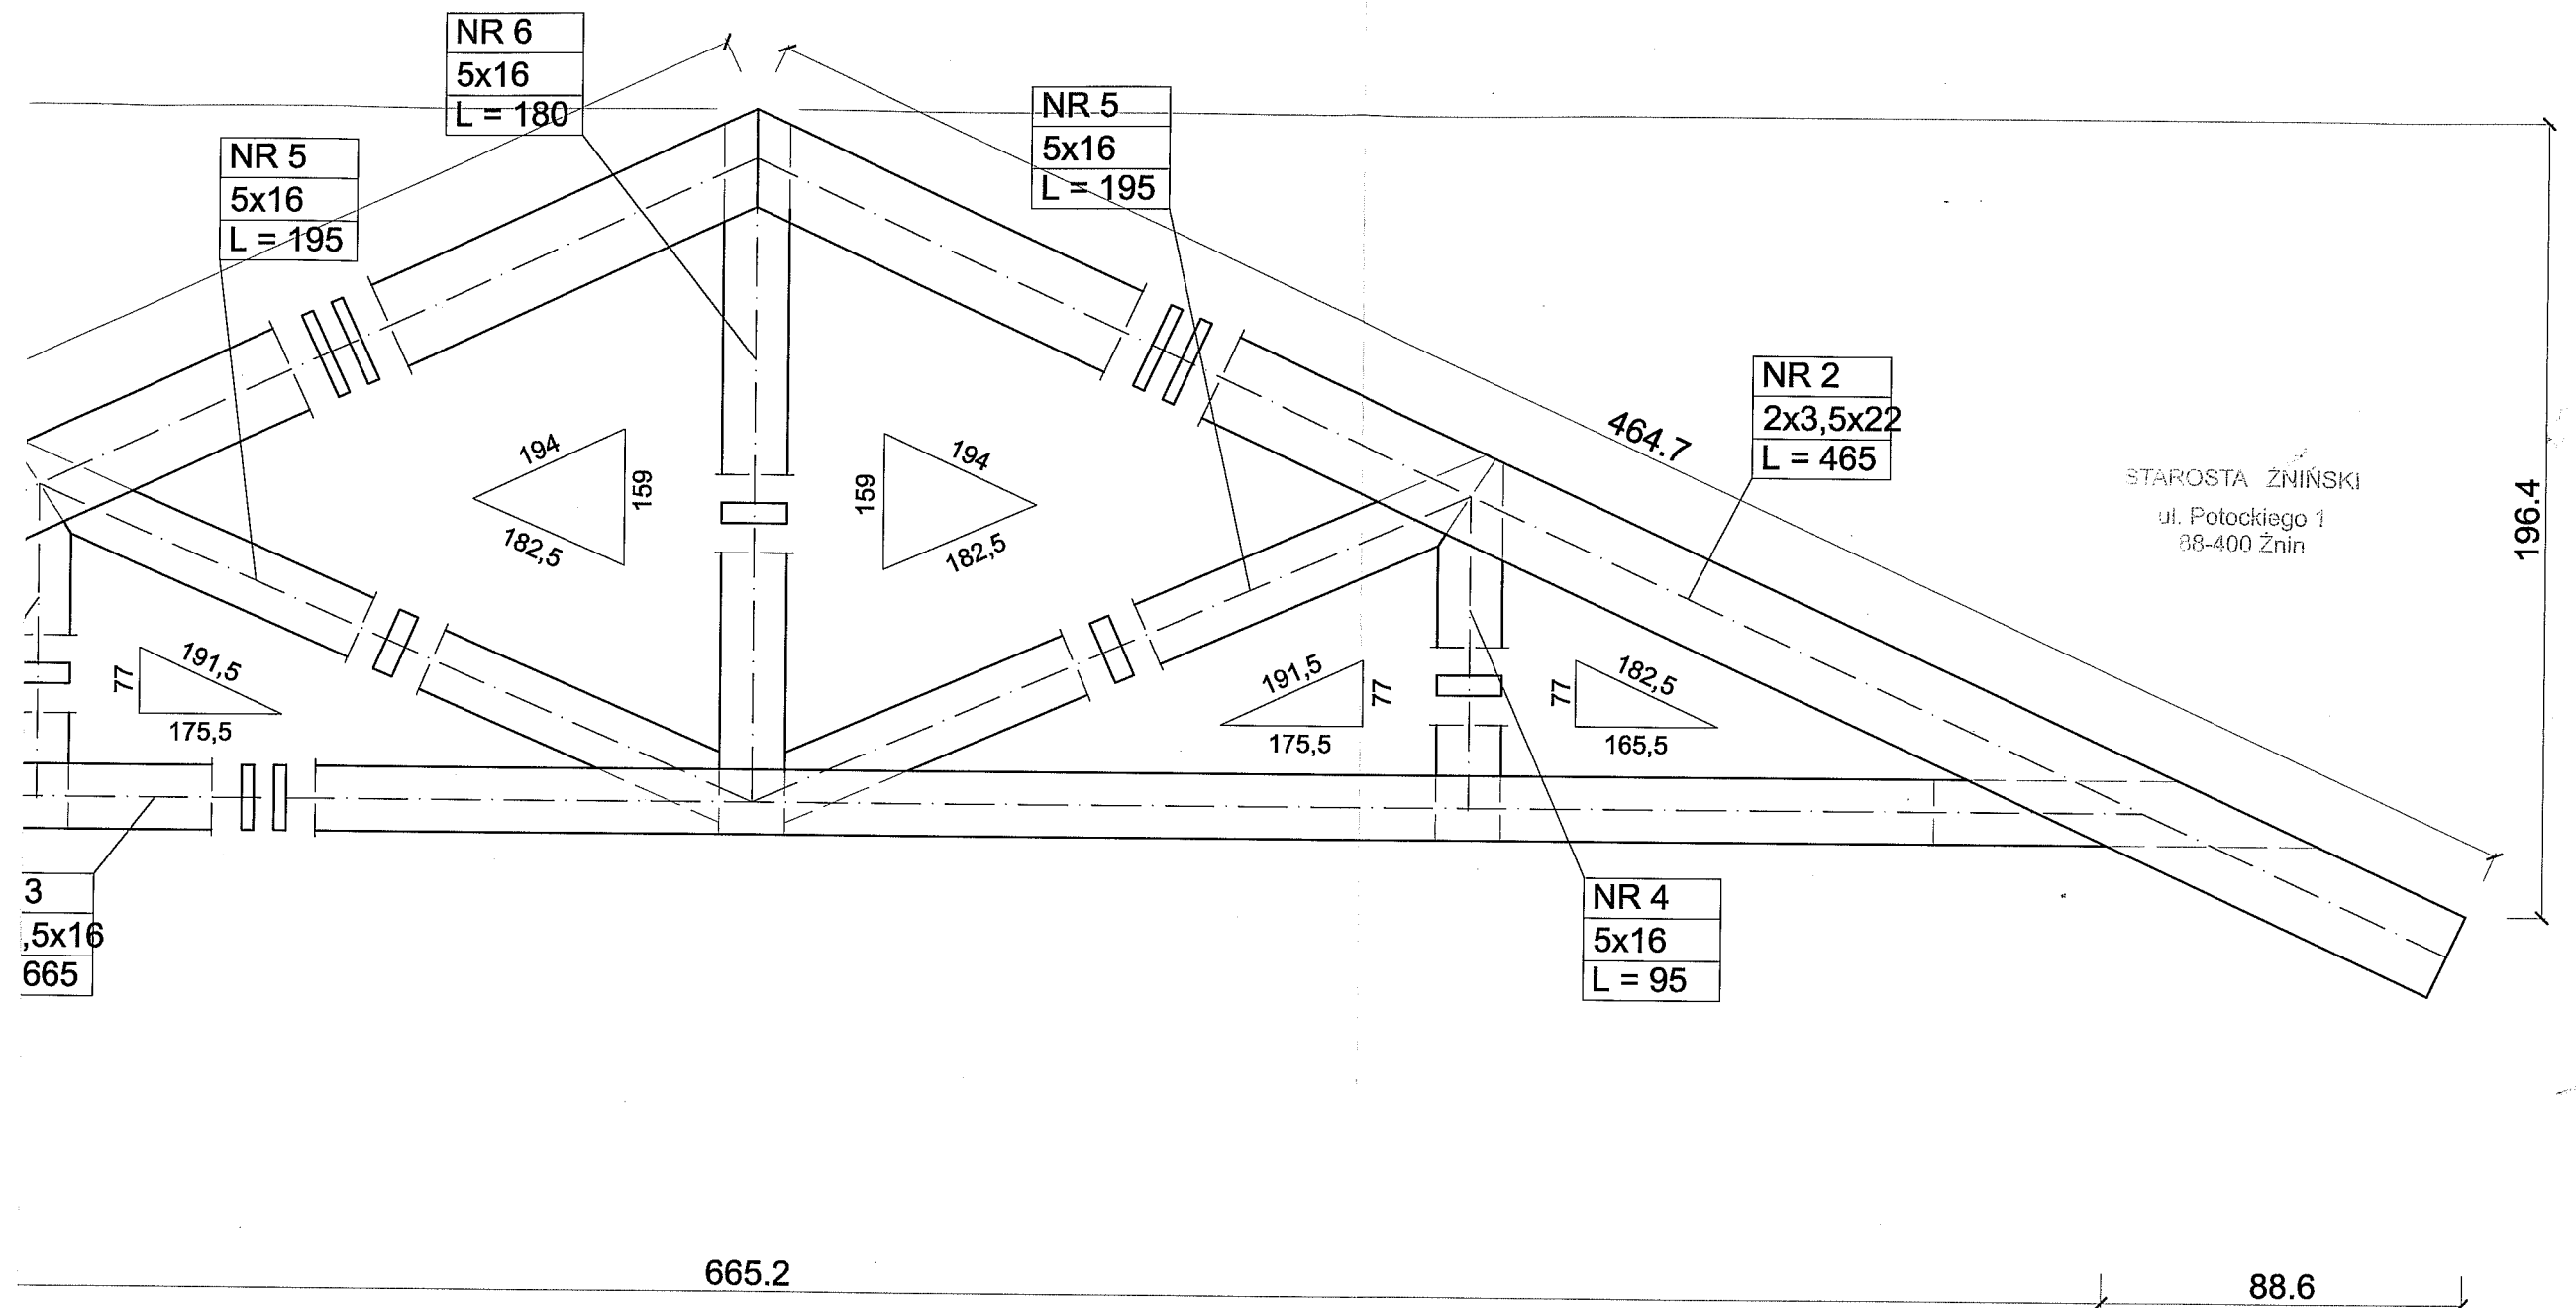

DREWNO KLASY C30
WYKONAĆ 5 SZTUK

NAZWA RYSUNKU KRATOWNICA DREWNIANA		SKALA 1:20	AUTOR PROJEKTU mgr inż. Janusz Hajost upr. bud. GP-KZ-7342/209/94 w specjalności konstrukcyjno-budowlanej w ograniczonym zakresie	DATA I PODPIS 17-09-2014
OBJEKT BUDYNEK ŚWIEŁICY WIEJSKIEJ	INWESTOR GMINA ŁABISZYN UL. PLAC 1000 LECIA 1, 89-210 ŁABISZYN	SPRZĄDZAJĄCY mgr inż. Marcin Zwierzykowski upr. bud. KLP/0081/P00K/07 w specjalności konstrukcyjno-budowlanej w pełnym zakresie		
ADRES INWESTYCJI DZIAŁKA NR 296/4 OBRĘB W ŁADYSŁAWOWO				
Hajost Janusz - Przedsiębiorstwo Projektowo-Handlowo-Usługowe "JPH" UL. POLNA 9, 89-210 ŁABISZYN		501 067 307	biuro@jph.pl	www.jph.pl

