


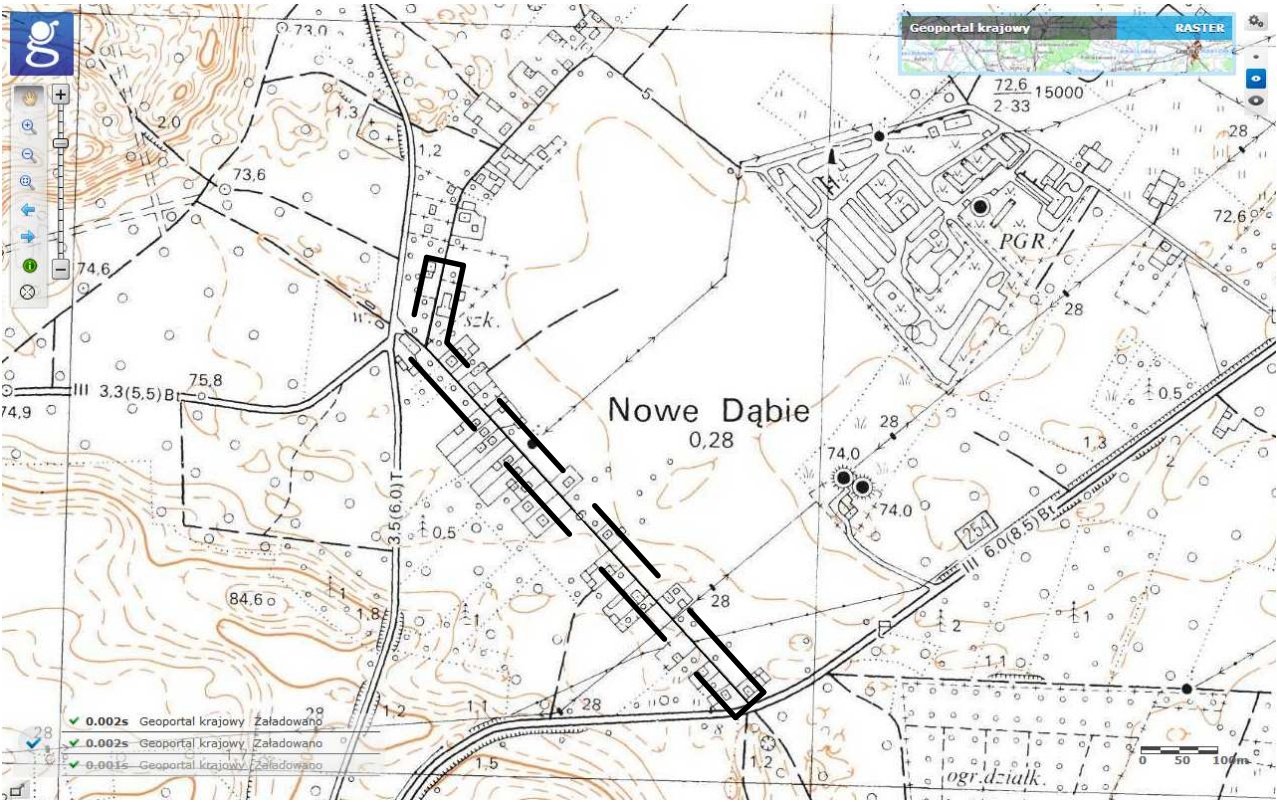

Nazwa inwestycji: Przebudowa drogi gminnej w miejscowości Nowe Dąbie, gmina Łabiszyn (działka nr 141, nr drogi 130103C)	
Inwestor: Gmina Łabiszyn ul. Plac 1000-lecia 1 89-210 Łabiszyn	
Plan orientacyjny	
Skala: 1:10000	Projektant: mgr inż. Arkadiusz Mazany
Data opracowania: sierpień 2015	Opracował: Andrzej Nowakowski
	Opracował: mgr Albert Goździcki