
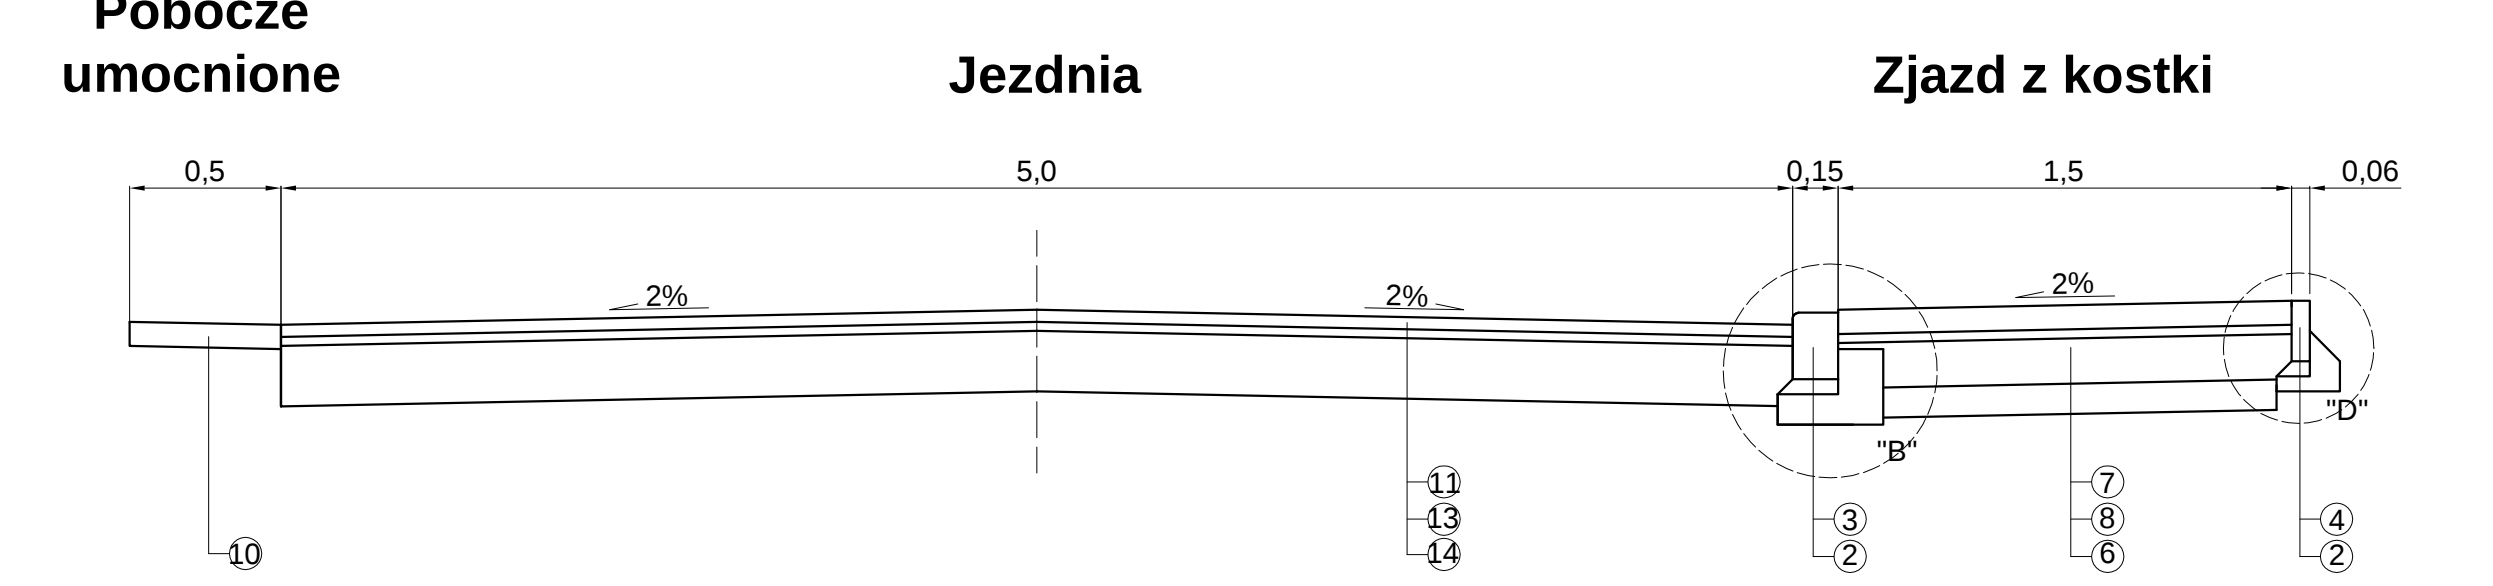
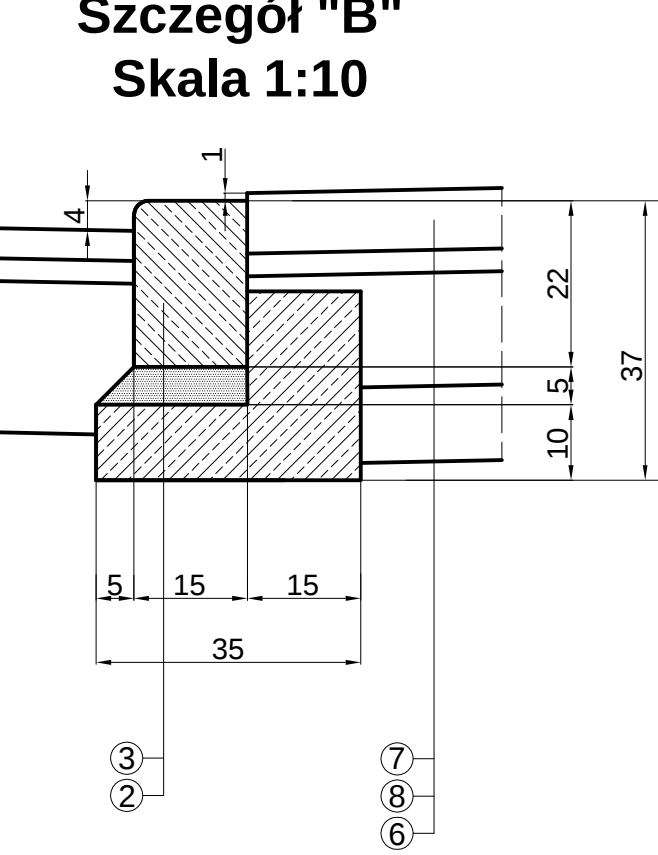
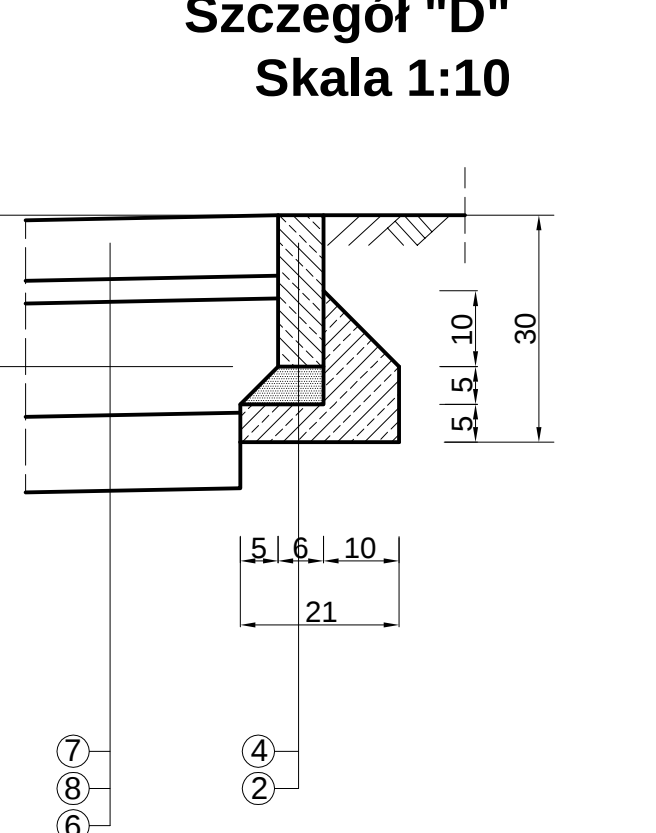
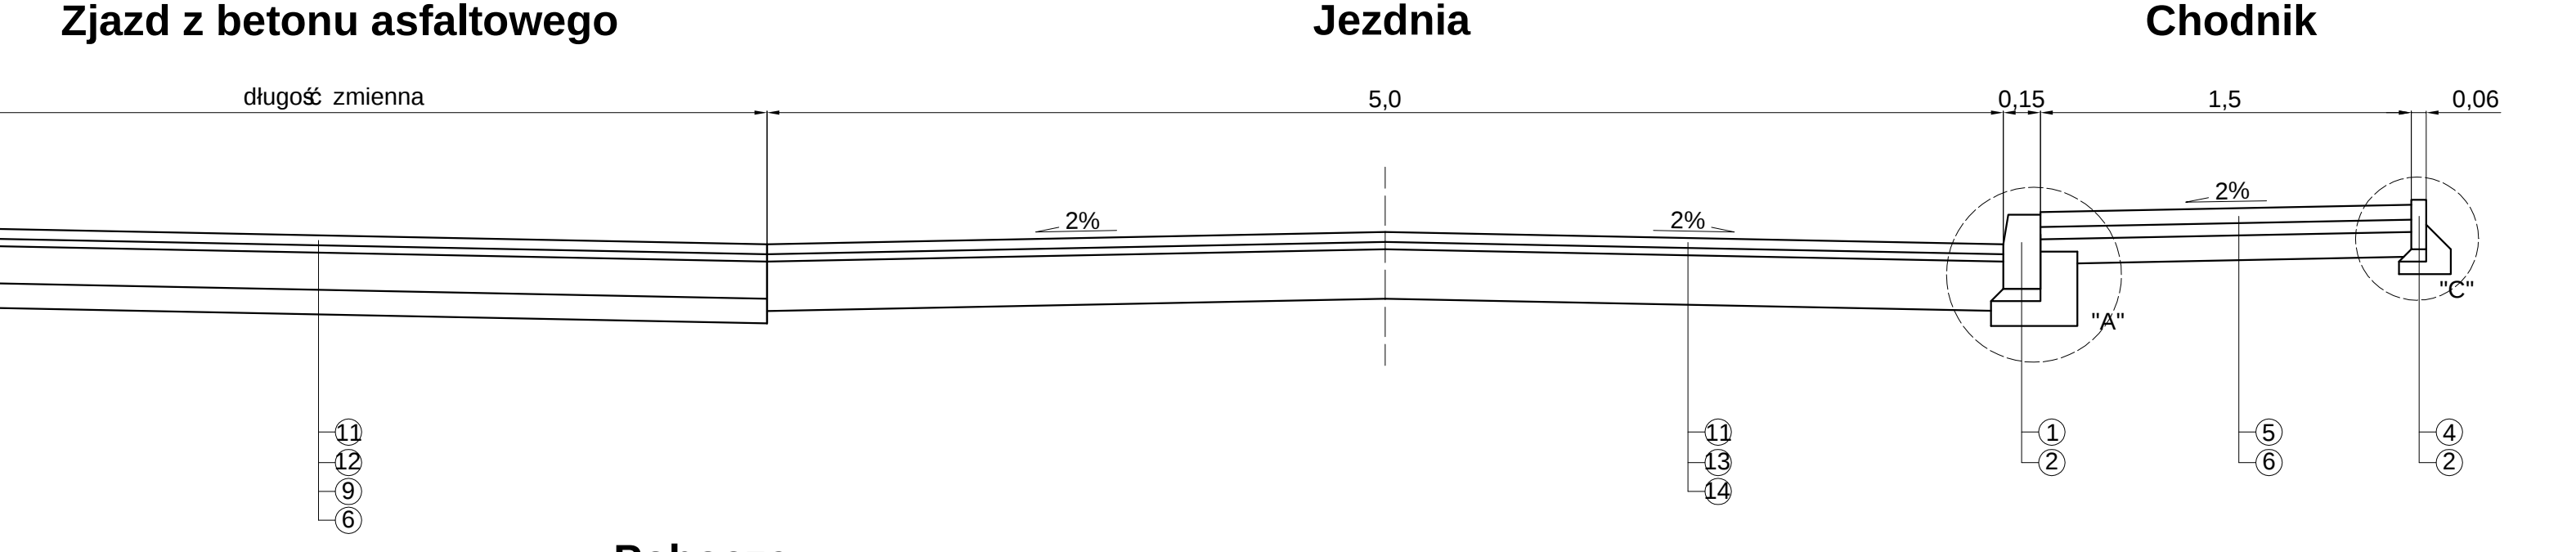
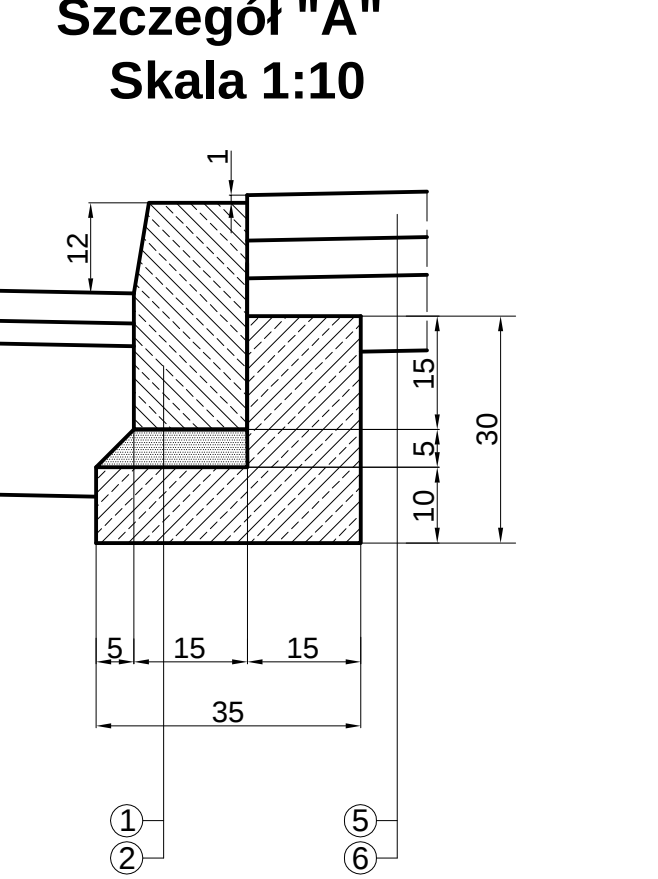


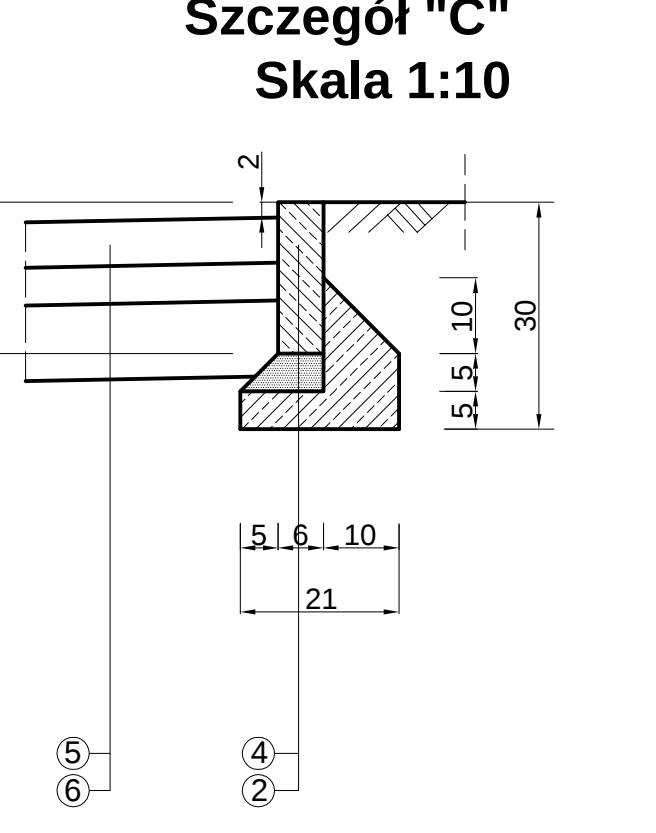

- LEGENDA:
- Krawężnik betonowy 15x30 cm na podsypce cementowo-piaskowej (1:4) grub. 5 cm
 - Ława betonowa (C12/15) z oporem
 - Krawężnik betonowy 15x22 cm na podsypce cementowo-piaskowej (1:4) grub. 5 cm
 - Obrzeże betonowe o wymiarach 6x20 cm
 - Kostka betonowa grub. 6 cm na podsypce cementowo-piaskowej grub. 5 cm
 - Warstwa odsączająca grub. 10 cm z piasku o wodoprzepuszczalności powyżej 8 m/dobę
 - Kostka betonowa grub. 8 cm na podsypce cementowo-piaskowej grub. 3 cm
 - Podbudowa zasadnicza z chudego betonu Rm=6-9 MPa grub. 15 cm
 - Podbudowa z kruszywa łamanego stabilizowanego mechanicznie grub. 15 cm
 - Pobocze umocnione kruszywem kamiennym grub. 8 cm
 - Warstwa ścierna z betonu asfaltowego grub. 4 cm (AC8S)
 - Warstwa wiążąca z betonu asfaltowego grub. 3 cm (AC11W)
 - Warstwa wyrównawcza z betonu asfaltowego w ilości 75 kg/m² (AC11W)
 - Istniejąca nawierzchnia asfaltowa

Nazwa inwestycji: Przebudowa drogi gminnej w miejscowości Nowe Dąbie, gmina Łabiszyn (działka nr 141, nr drogi 130103C)	
Inwestor: Gmina Łabiszyn ul. Plac 1000-lecia 1 88-210 Łabiszyn	
Przekrój normalny i szczegóły konstrukcyjne	
Skala: 1:10 1:50	Projektant: mgr inż. Arkadiusz Mazany
Data opracowania: sierpień 2015	Opracował: Andrzej Nowakowski
	Opracował: mgr Albert Goździcki