
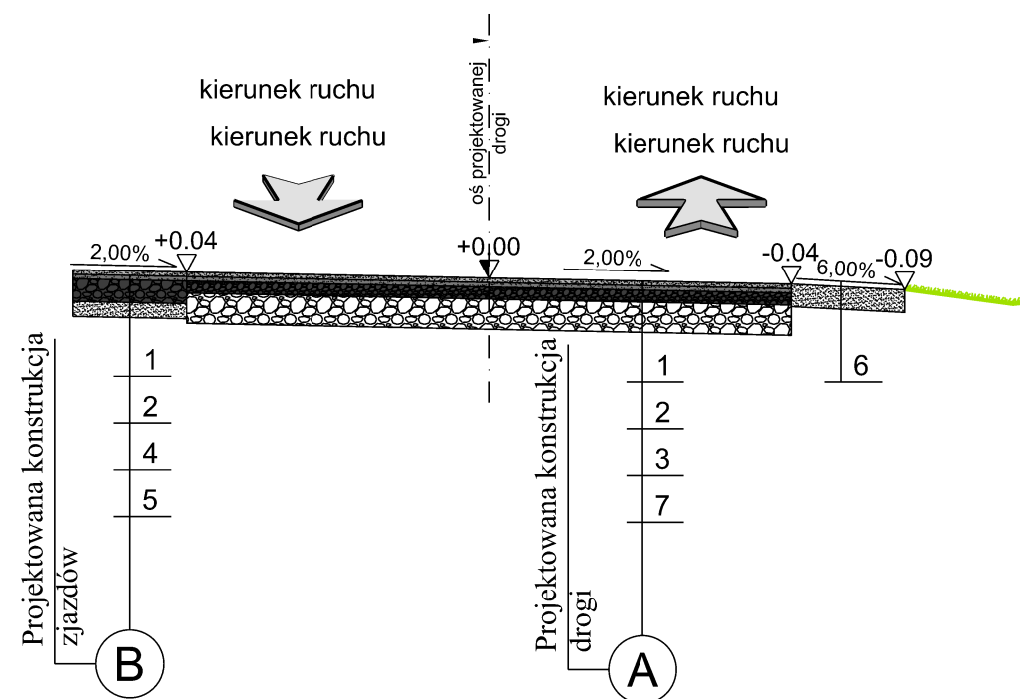


5.50

0.75 4.00 0.75

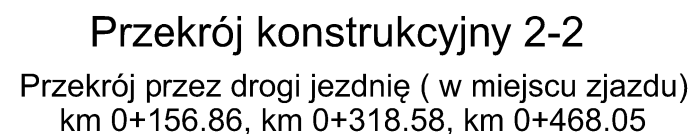

6. Pobocze z KŁSM 0-31,5 - grubość 15 cm
7. Istniejąca podbudowa tłuczniowa

-

- 

LAPIS Artur Kamiński
ul. Igrzyskowa 1/46
85-796 Bydgoszcz

INWESTYCJA	Przebudowa drogi gminnej Jeżewo-Ojrzanowo, Gmina Łabiszynie			
LOKALIZACJA	Droga gminna nr 130105C Jeżewo – Ojrzanowo dz. nr 185/1, 187 obręb : Jeżewo			
INWESTOR	Urząd Miejski w Łabiszynie ul. Plac 1000-lecia 1 89-210 Łabiszynie			
ZESPÓŁ AUTORSKI	FUNKCJA	IMIĘ I NAZWISKO	NR UPRAWNIENI	PODPIS
	Projektował:	Artur Kamiński	KUP/0151/PBD/15	
	Opracował:	Łukasz Morgaś		
NAZWA RYSUNKU	Przekroje konstrukcyjne			
STADIUM	D. B-W	SKALA: 1:50		NR RYS.: 2.0
BRANŻA	DROGOWA			
DATA				