Rzut dachu

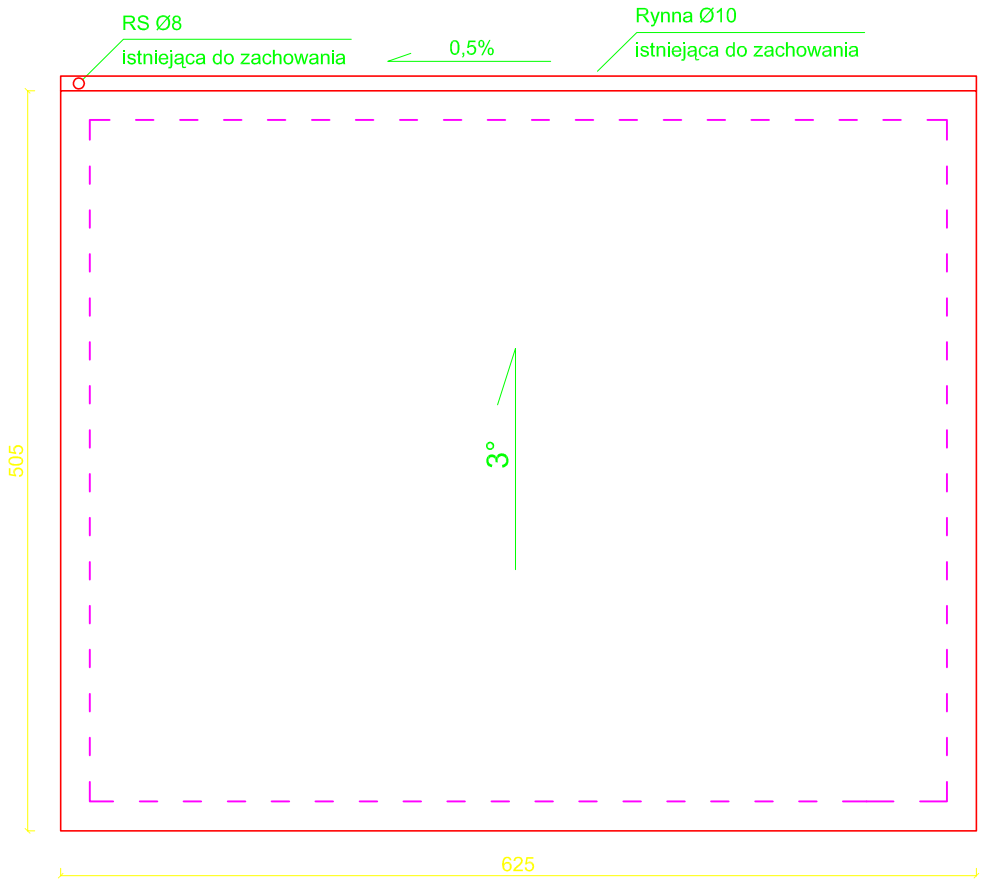

WYKONAWCA: BIŚ BIURO INŻYNIERII ŚRODOWISKA			ul. Staroszkolna 16/28 85 - 209 BYDGOSZCZ		
INWESTOR: GMINA ŁABISZYN ul.Plac 1000-lecia 1, 89-210 Łabiszyn					
Objekt: Budowa zbiornika wody pitnej i przebudowa stacji ujęcia wody w Ojrzanowie gmina Łabiszyn				Treść rysunku: Rzut dachu	
Funkcja	Imię i nazwisko		Specjalność	Nr uprawnień	Podpisy
Projektant	mgr inż. Joanna Sobczak		konstr.- bud.	KUP/0083/POOK/09	
Faza: PB	Skala: 1:50	Data: 12.2016r.	Branża: BUDOWLANA	Nr kontraktu:	Nr rysunku: B/2