


Przekrój A-A

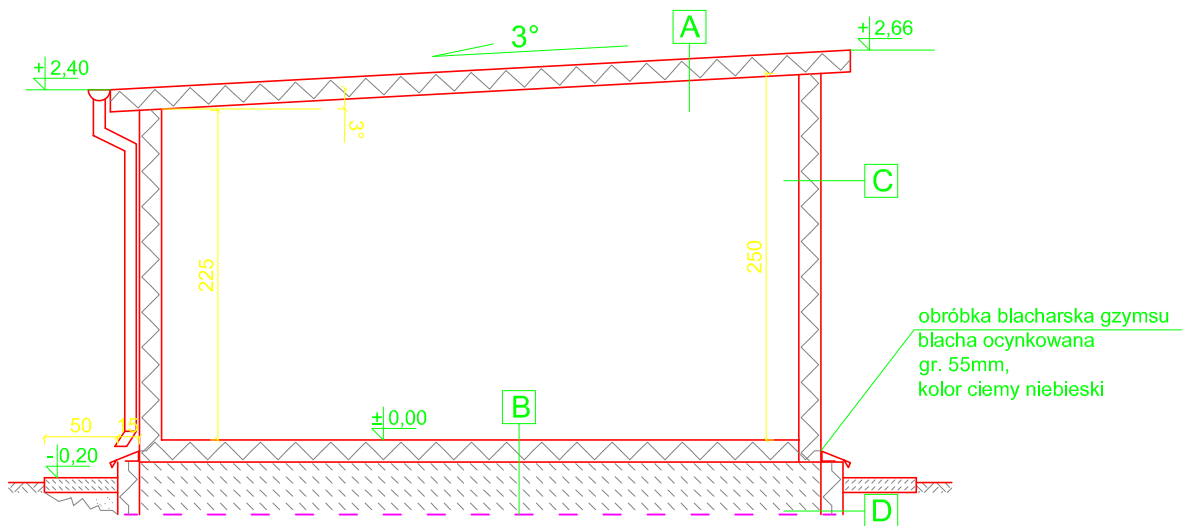

A

blacha trapezowa istniejąca
wełna mineralna 15cm na stelażu
folia paroizolacyjna
płyty cementowe do pomieszczeń pokrych

B

- wykładzina PCV przemysłowa
- płyta cementowa
- folia przeciwwilgociowa
- keramzyt impregnowany
- istniejący stelaż nośny na płycie fundamentowej

C

blacha trapezowa istniejąca
wełna mineralna 15cm na stelażu
folia paroizolacyjna
płyty cementowe do pomieszczeń pokrych

D

tynek mozaikowy w kolorze szarym
styrodur 10cm
hydroizolacja
istniejąca płyta fundamentowa

WYKONAWCA:		 BJS INŻYNIERIA ŚRODOWISKA		ul. Staroszkolna 16/28 85 - 209 BYDGOSZCZ	
INWESTOR: GMINA ŁĄBISZYN ul. Plac 1000-lecia 1, 89-210 Łąbiszyn					
Obiekt: Budowa zbiornika wody pitnej i przebudowa stacji ujęcia wody w Ojrzeńsku gmina Łąbiszyn				Treść rysunku; Przekrój A-A	
Funkcja	Imię i nazwisko		Specjalność	Nr uprawnień	Podpisy
Projektant	mgr inż. Joanna Sobczak		konstr.- bud.	KUP/0083/P00K/09	
Faza: PB	Skala: 1:50	Data: 12.2016r.	Branża: BUDOWLANA	Nr kontraktu:	Nr rysunku: B/3