




ELEWACJE

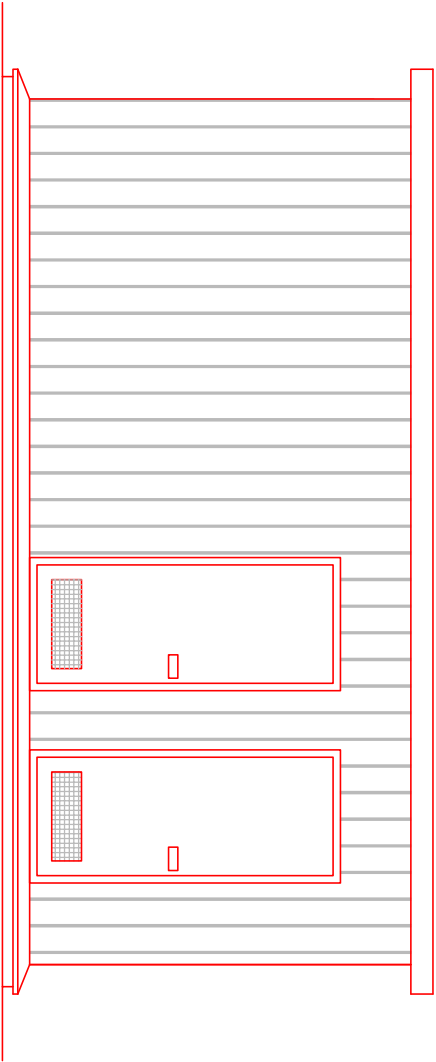


Elewacja frontowa

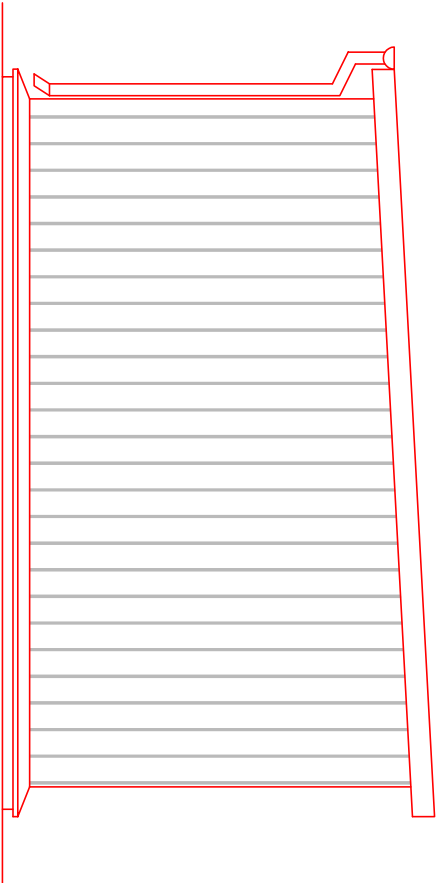

Elewacja boczna

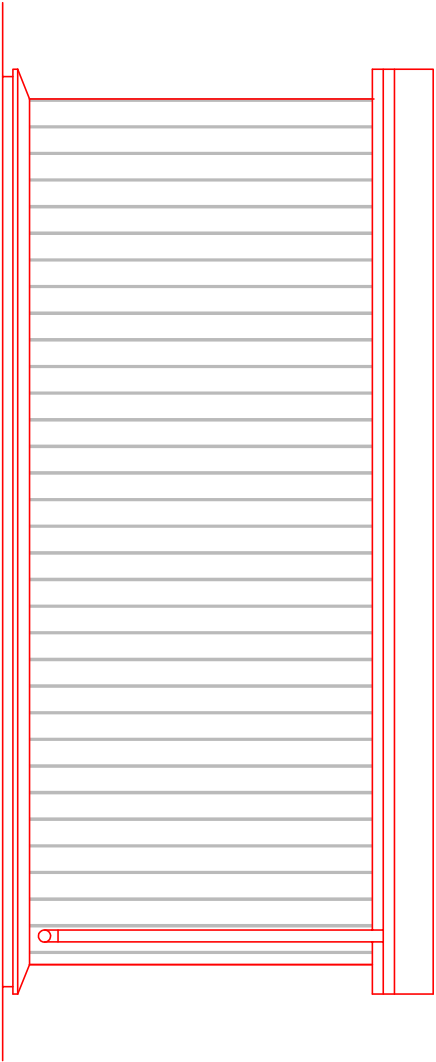

Elewacja tylna

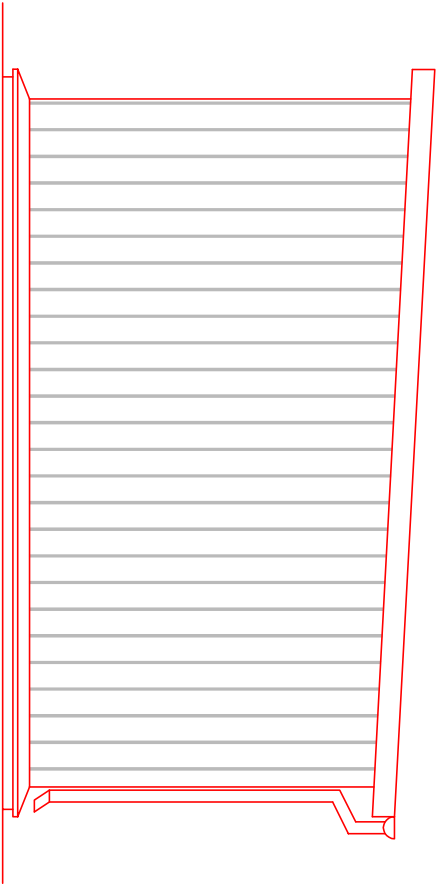

Elewacja boczna

WYKONAWCA:  BUREAU INŻYNIERII SPOŁACZKIEJ				ul. Starosiedlna 16/28 85 - 209 BYDGOSZCZ	
INWESTOR: GMINA ŁABISZYN ul.Plac 1000-lecia 1, 89-210 Łabiszyn					
Opis: Budowa zbiornika wody pitnej i przebudowa stacji ujęcia wody w Ojzanowie gmina Łabiszyn				Treść rysunku: Elewacje	
Funkcja	Imię i nazwisko		Specjalność	Nr uprawnień	Podpis
Projektant	mgr inż. Joanna Sobczak		konstr.- bud.	KUP/0083/P00K/09	
Faza: PB	Skala: 1:50	Data: 12.2016r.	Branaż: BUDOWLANA	Nr kontraktu:	Nr rysunku: 8/4