

# MAPA DO CELÓW PROJEKTOWYCH

1:500

*Ojizawo*

Łabiszyn - ob. wiejski (041904\_5)

*Ojzanowo (Nr 0010)*

arkusz 354.432.144

Mapa zawiera stan prawny granic

Mapa nie zawiera ustaleń obciążeń służebnościami gruntowymi:


Układ współrzędnych prostokątnych płaskich 65.strefa 3.

Układ wysokości Kronstadt 86

Nr ks. wyk. 333/2016

Id 6640.1585.2016

*Sporządzono 03.10.2016r.*

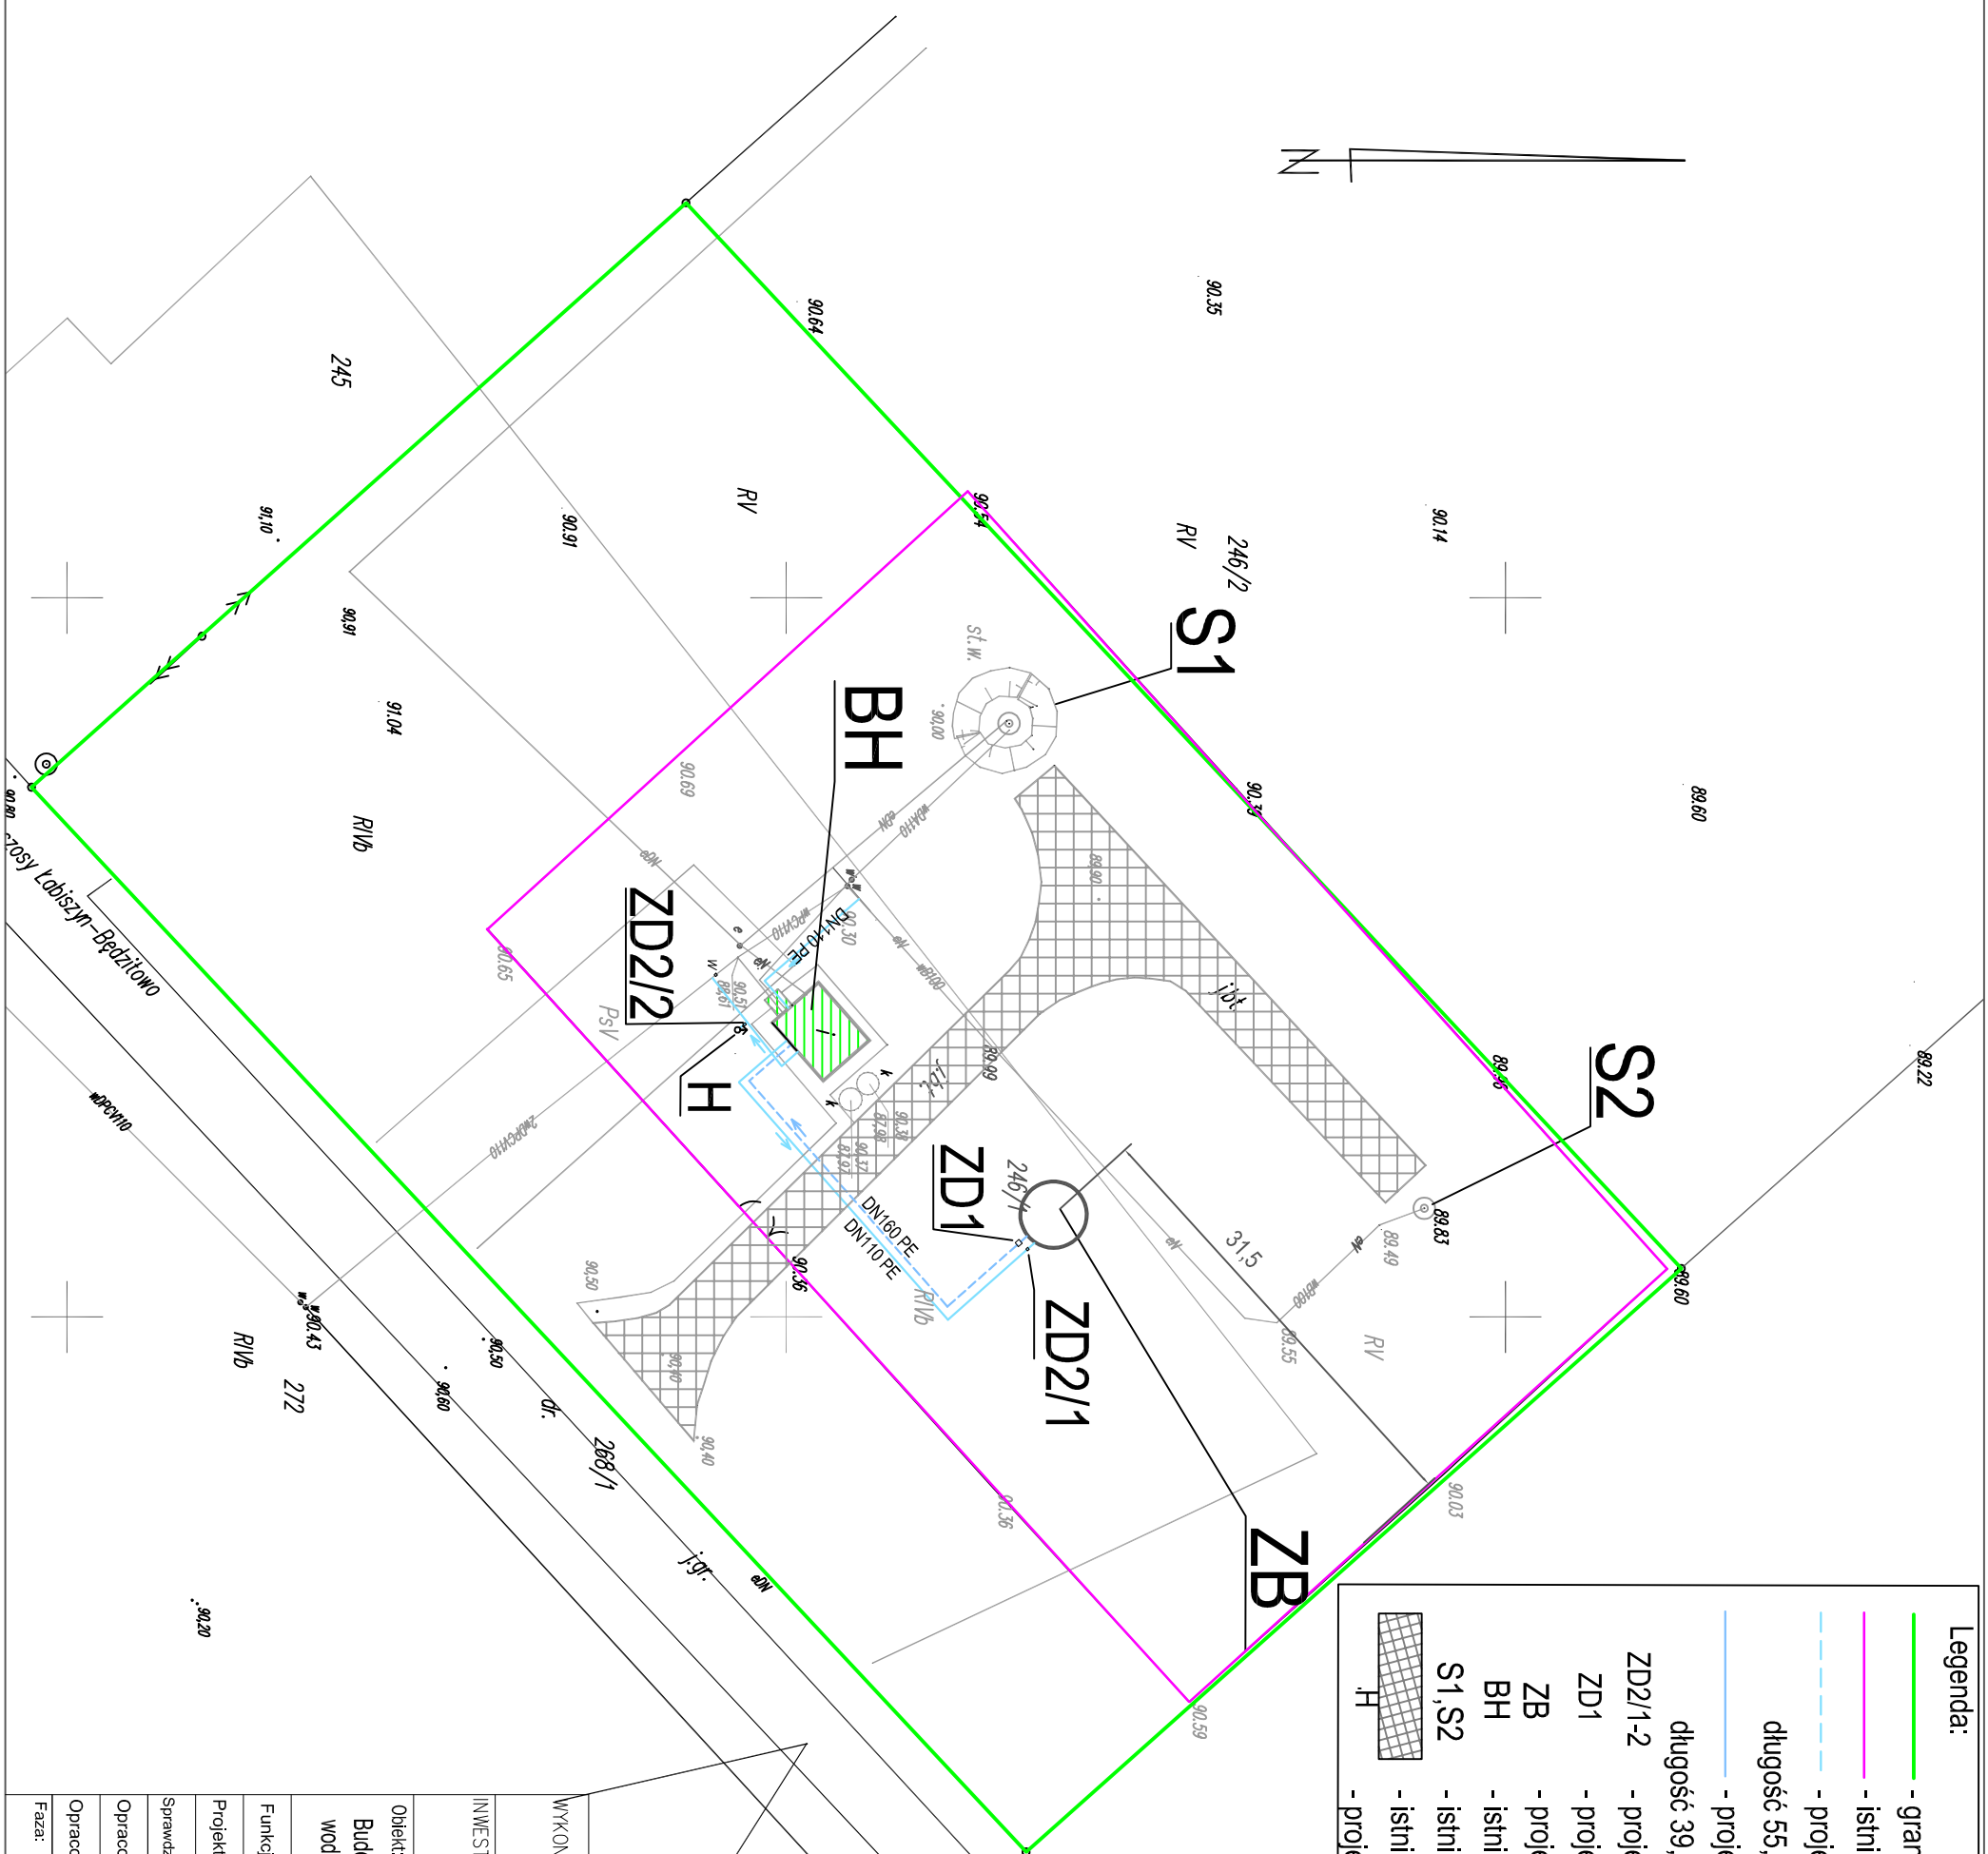

Legenda:

- |         |       |                                                                  |
|---------|-------|------------------------------------------------------------------|
|         | —     | - granica działki                                                |
|         | —     | - istniejące ogrodzenie działki                                  |
|         | - - - | - projektowana instalacja zewnętrzna DN110 PE,<br>długość 55,0 m |
|         | —     | - projektowana instalacja zewnętrzna DN160 PE,<br>długość 39,5 m |
| ZD2/1-2 | -     | projektowana zasawa ziemia z tzipieniem i obudową DN100          |
| ZD1     | -     | projektowana zasawa ziemia z tzipieniem i obudową DN150          |
| ZB      | -     | projektowany zbiornik retencyjny                                 |
| BH      | -     | istniejący budynek hydroforu                                     |
| S1, S2  | -     | istniejące studnie głębinowe                                     |
|         | -     | istniejąca droga dojazdowa                                       |
|         | -     | projektowany hydrant DN 100                                      |

Zgodzinami pod wygórną zgodności z przepisami  
bezpłatnie i w pełni przy czym wyłączeniem etymologii  
1) bez zastrzeżeń  
2) ~~z zastrzeżeniem umowności~~ w zakresie opinii

Lp. opinii 124/116 mg. inż. arch. Jacek Wiśniewski  
Data 29 - 12 - 2016 bezcennie dla sprawy  
bezrecenzowana i w pełni przy  
nr upr. GP.47.01 w grupach  
1.1.2.1.3.1.4.4  
1.1.2.1.3.1.4.4  
1.1.2.1.3.1.4.4

*WNO*  
65-654 Bydgoszcz, ul. E. Piłsudskiego 17  
tel. 692 338 135  
(opinia)

WYKONAWCA:



ul. Staroszkolna 16/28  
85 - 209 BYDGOSZCZ

INVESTOR

**GMINA ŁABISZYN**  
ul. Plac 1000-lecia 1, 89-210 Łabiszyn

Objekt:

**Budowa zbiornika wody pitnej i przebudowa stacji ujęcia wody w Ojzanowie gmina Łabiszyn**

Treść rysunku

## Zagospodarowanie terenu

|              |                               |                             |                                       |                             |
|--------------|-------------------------------|-----------------------------|---------------------------------------|-----------------------------|
| Funkcja      | Imię i nazwisko               | Specjalność                 | Nr uprawnień                          | Podpisy                     |
| Projektant   | mgr inż. Marek Pianowski      | Ochr. stud.<br>Inst. sanit. | GP-KZ-7342/35/94<br>GP-KZ-7342/213/92 |                             |
| Sprawdzający | mgr inż. Michał Przychocki    | Inst. sanit.                | KUP/0170/POOS/04                      |                             |
| Opracowała   | mgr inż. Angelika Hilscher    |                             |                                       |                             |
| Opracowała   | mgr inż. Aleksandra Wernińska |                             |                                       |                             |
| Faza:        | Skala: 1:500                  | Data: 12.2016r.             | Brandaż: ochr. środow.                | Nr kontraktu: Nr rysunku: 1 |