SCHEMAT TECHNOLOGICZNY INSTALACJI

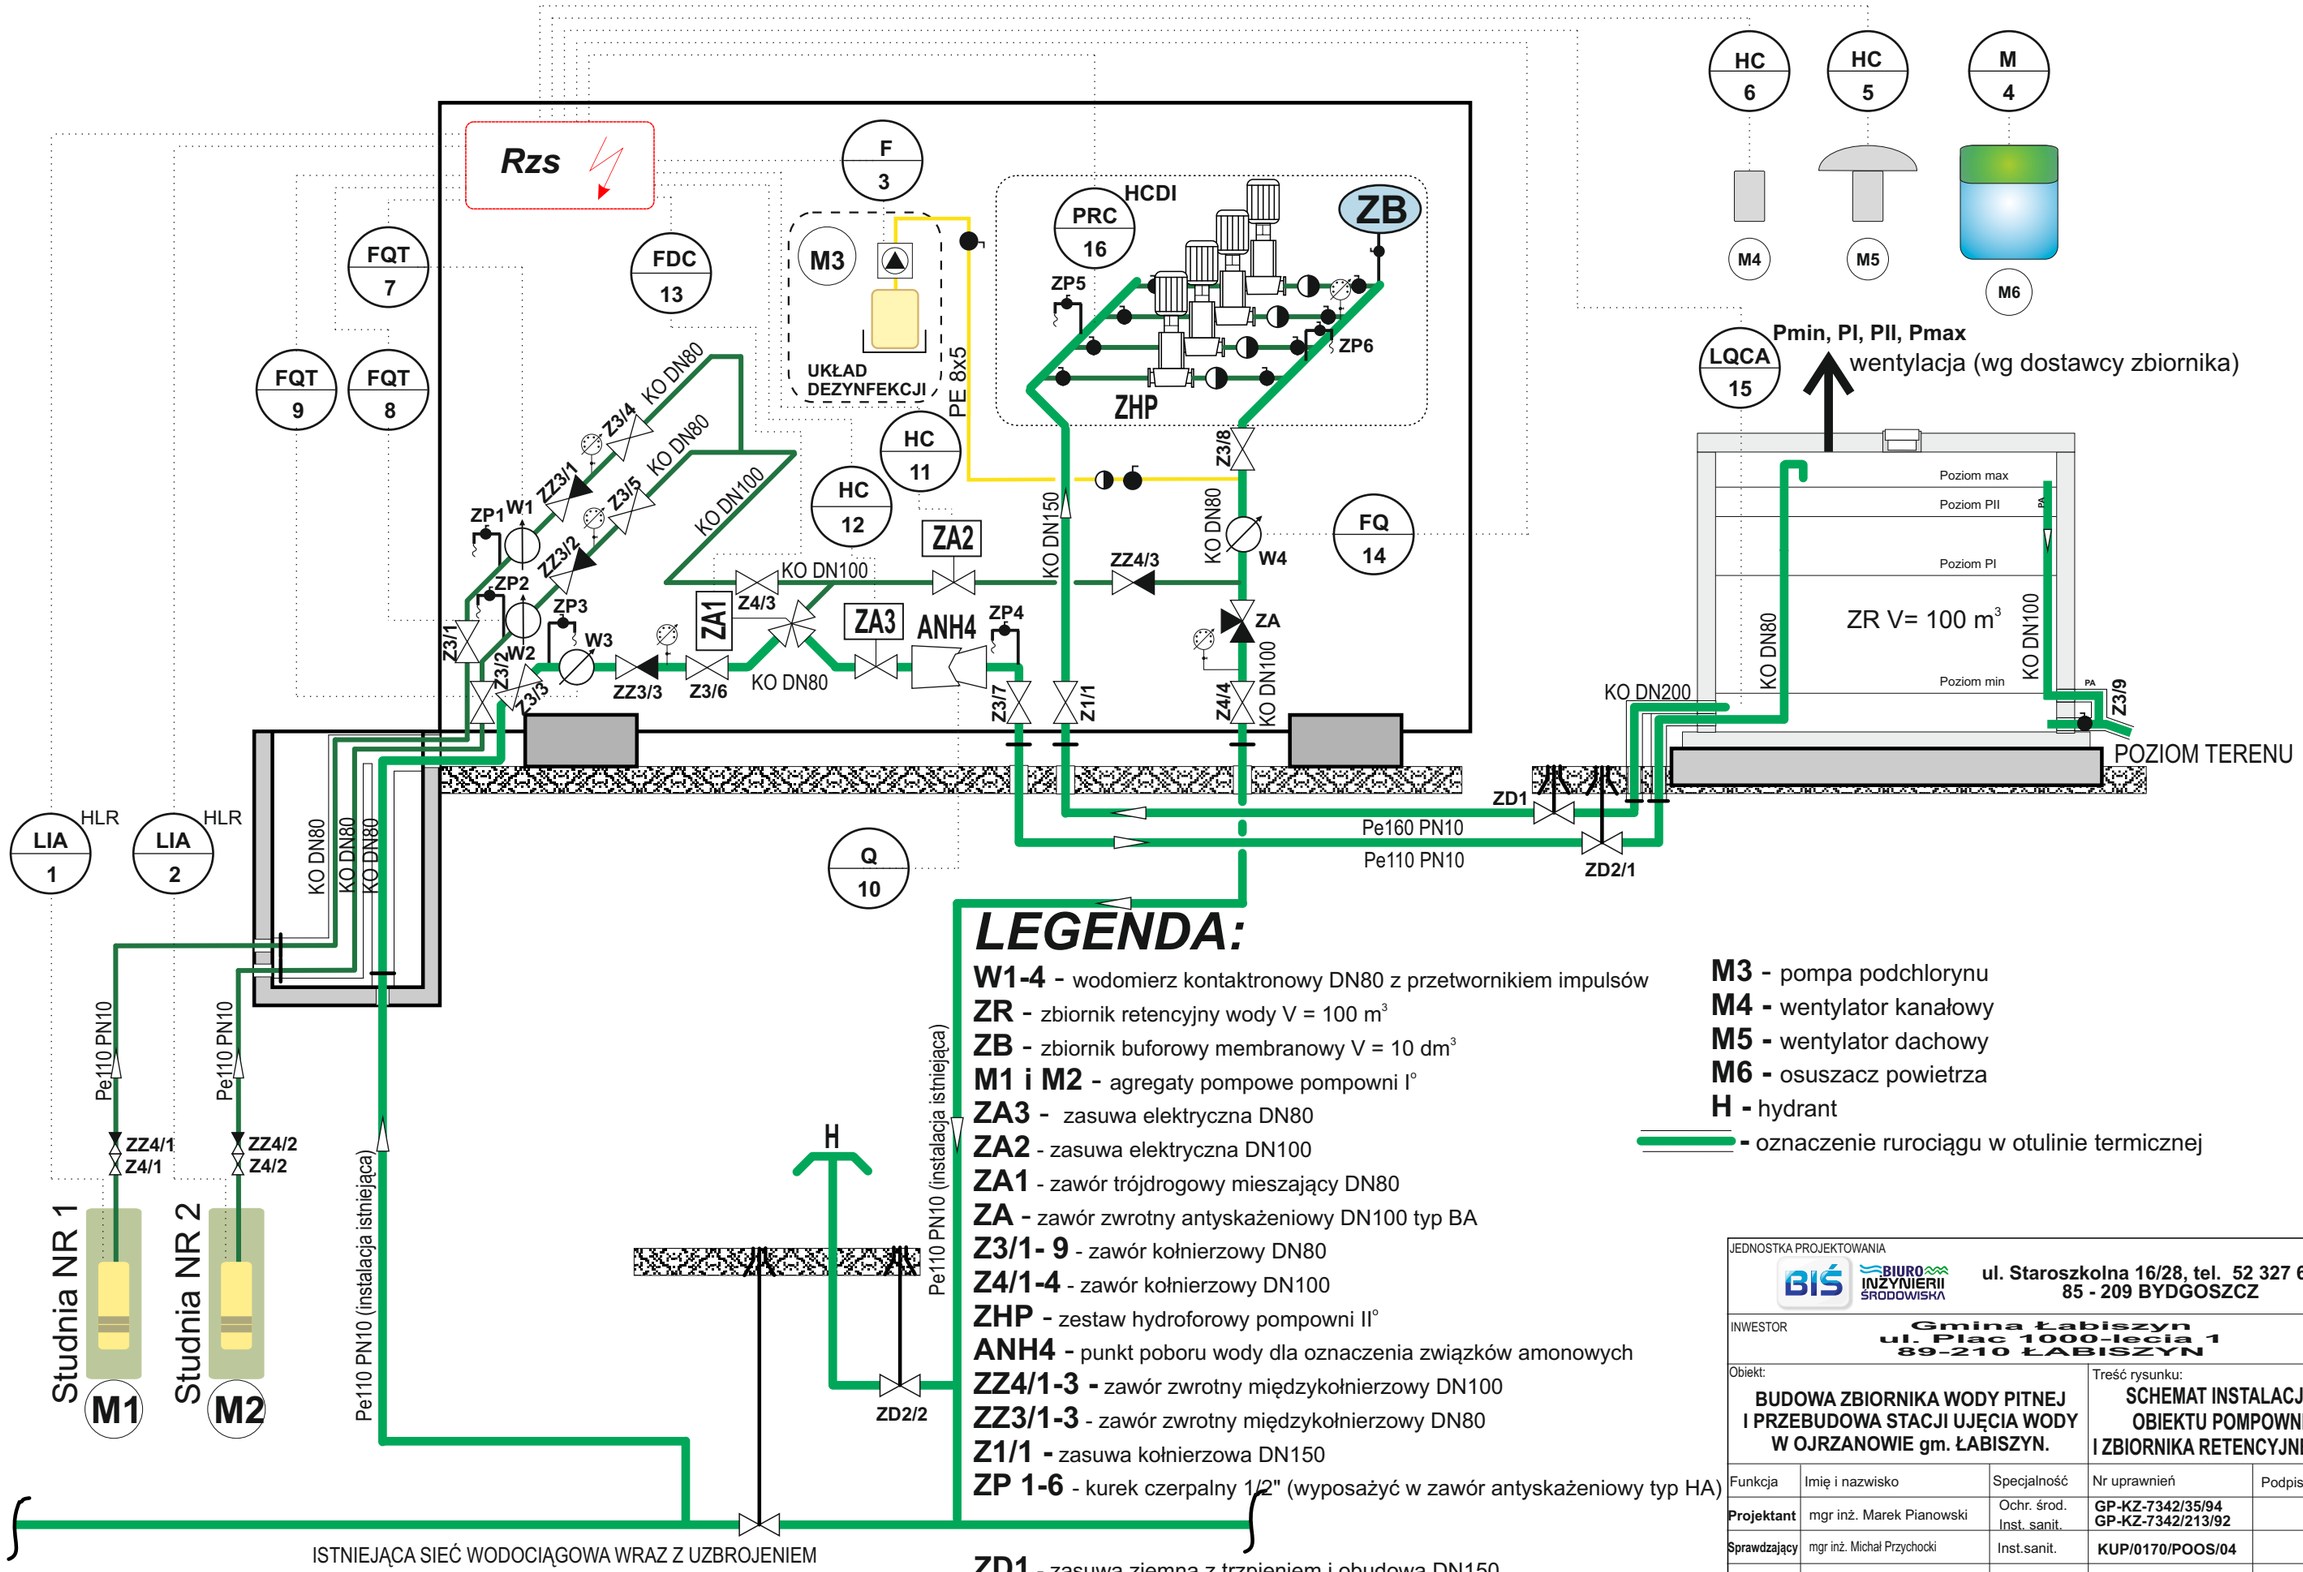

LEGENDA:

W1-4 - wodomierz kontaktronowy DN80 z przetwornikiem impulsów
ZR - zbiornik retencyjny wody V = 100 m^3
ZB - zbiornik buforowy membranowy V = 10 dm^3
M1 i M2 - agregaty pompowe pompowni I°
ZA3 - zasuwa elektryczna DN80
ZA2 - zasuwa elektryczna DN100
ZA1 - zawór trójdrogowy mieszający DN80
ZA - zawór zwrotny antyskażeniowy DN100 typ BA
Z3/1- 9 - zawór kołnierzowy DN80
Z4/1-4 - zawór kołnierzowy DN100
ZHP - zestaw hydroforowy pompowni II°
ANH4 - punkt poboru wody dla oznaczenia związków amonowych
ZZ4/1-3 - zawór zwrotny międzykołnierzowy DN100
ZZ3/1-3 - zawór zwrotny międzykołnierzowy DN80
Z1/1 - zasuwa kołnierzowa DN150
ZP 1-6 - kurek czerpalny 1/2" (wyposażyć w zawór antyskażeniowy typ HA)

ZD1 - zasuwa ziemna z trzpieniem i obudową DN150
ZD2/1-2 - zasuwa ziemna z trzpieniem i obudową DN100

M3 - pompa podchlorynu
M4 - wentylator kanałowy
M5 - wentylator dachowy
M6 - osuszacz powietrza
H - hydrant
- oznaczenie rurociągu w otulinie termicznej

JEDNOSTKA PROJEKTOWANIA: BIŚ BIURO INŻYNIERII ŚRODOWISKA	ul. Staroszkolna 16/28, tel. 52 327 6565 85 - 209 BYDGOSZCZ			
INWESTOR	Gmina Łabiszyn ul. Plac 1000-lecia 1 89-210 ŁABISZYN			
Obiekt: BUDOWA ZBIORNIKA WODY PITNEJ I PRZEBUDOWA STACJI UJĘCIA WODY W OJRZANOWIE gm. ŁABISZYN.			Treść rysunku: SCHEMAT INSTALACJI OBIEKTU POMPOWNI I ZBIORNIKA RETENCYJNEGO.	
Funkcja	Imię i nazwisko	Specjalność	Nr uprawnień	Podpisy
Projektant	mgr inż. Marek Pianowski	Ochr. środ. Inst. sanit.	GP-KZ-7342/35/94 GP-KZ-7342/213/92	
Sprawdzający	mgr inż. Michał Przychocki	Inst.sanit.	KUP/0170/POOS/04	
Opracowała	inż. Angelika Hilscher	Inst.sanit.		
Fazą: Projekt budowlany	Skala:	Data: LISTOPAD 2016	Branża: sanit., ochr.śr.	Nr zlecenia:	Nr rysunku: 2