


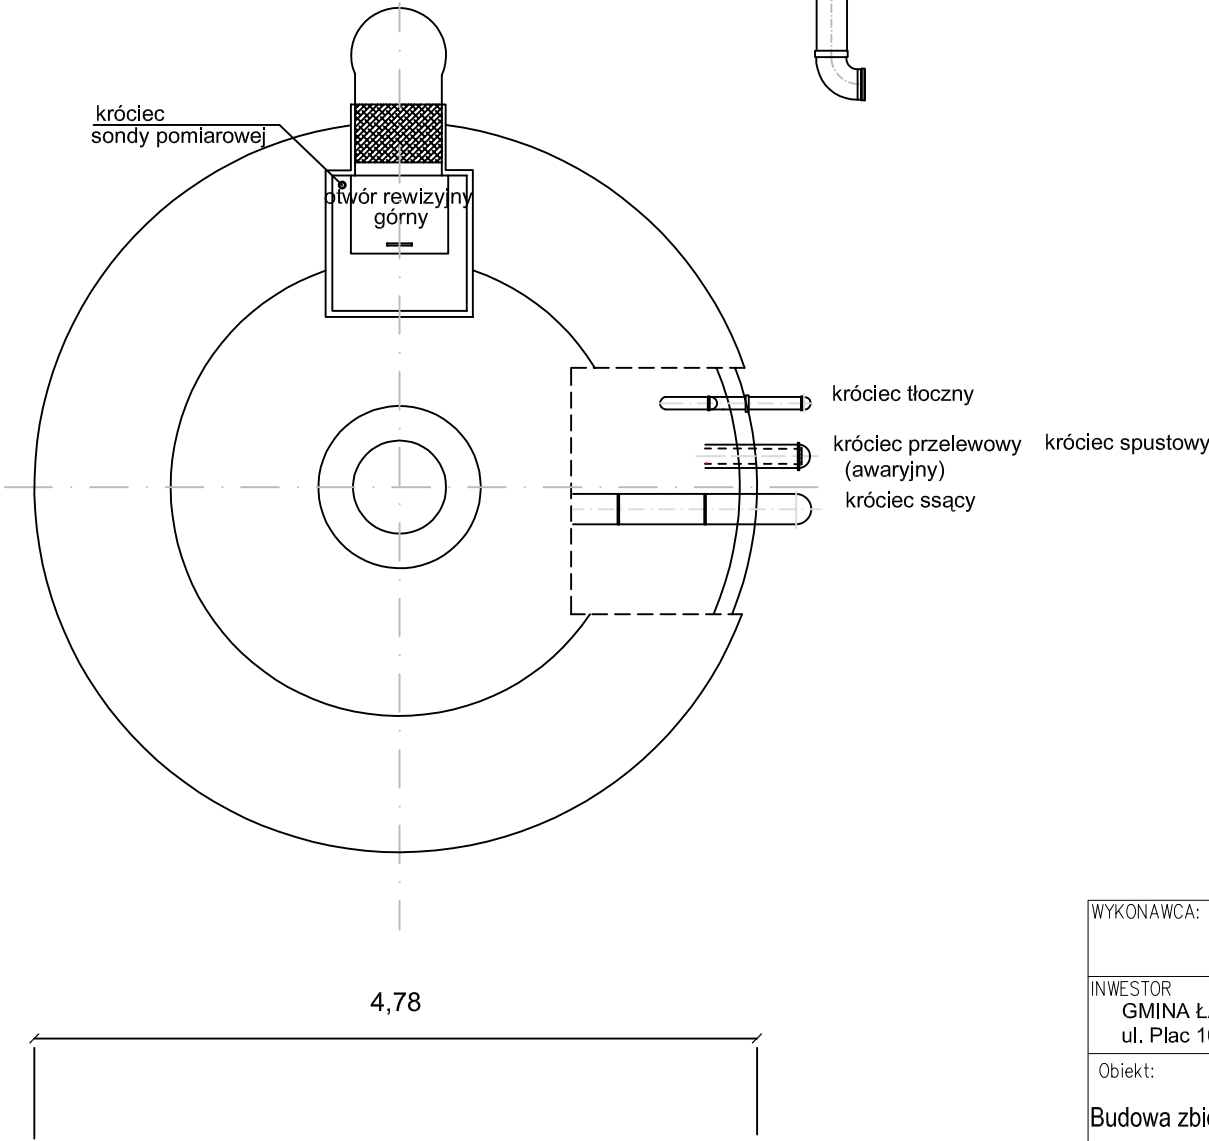


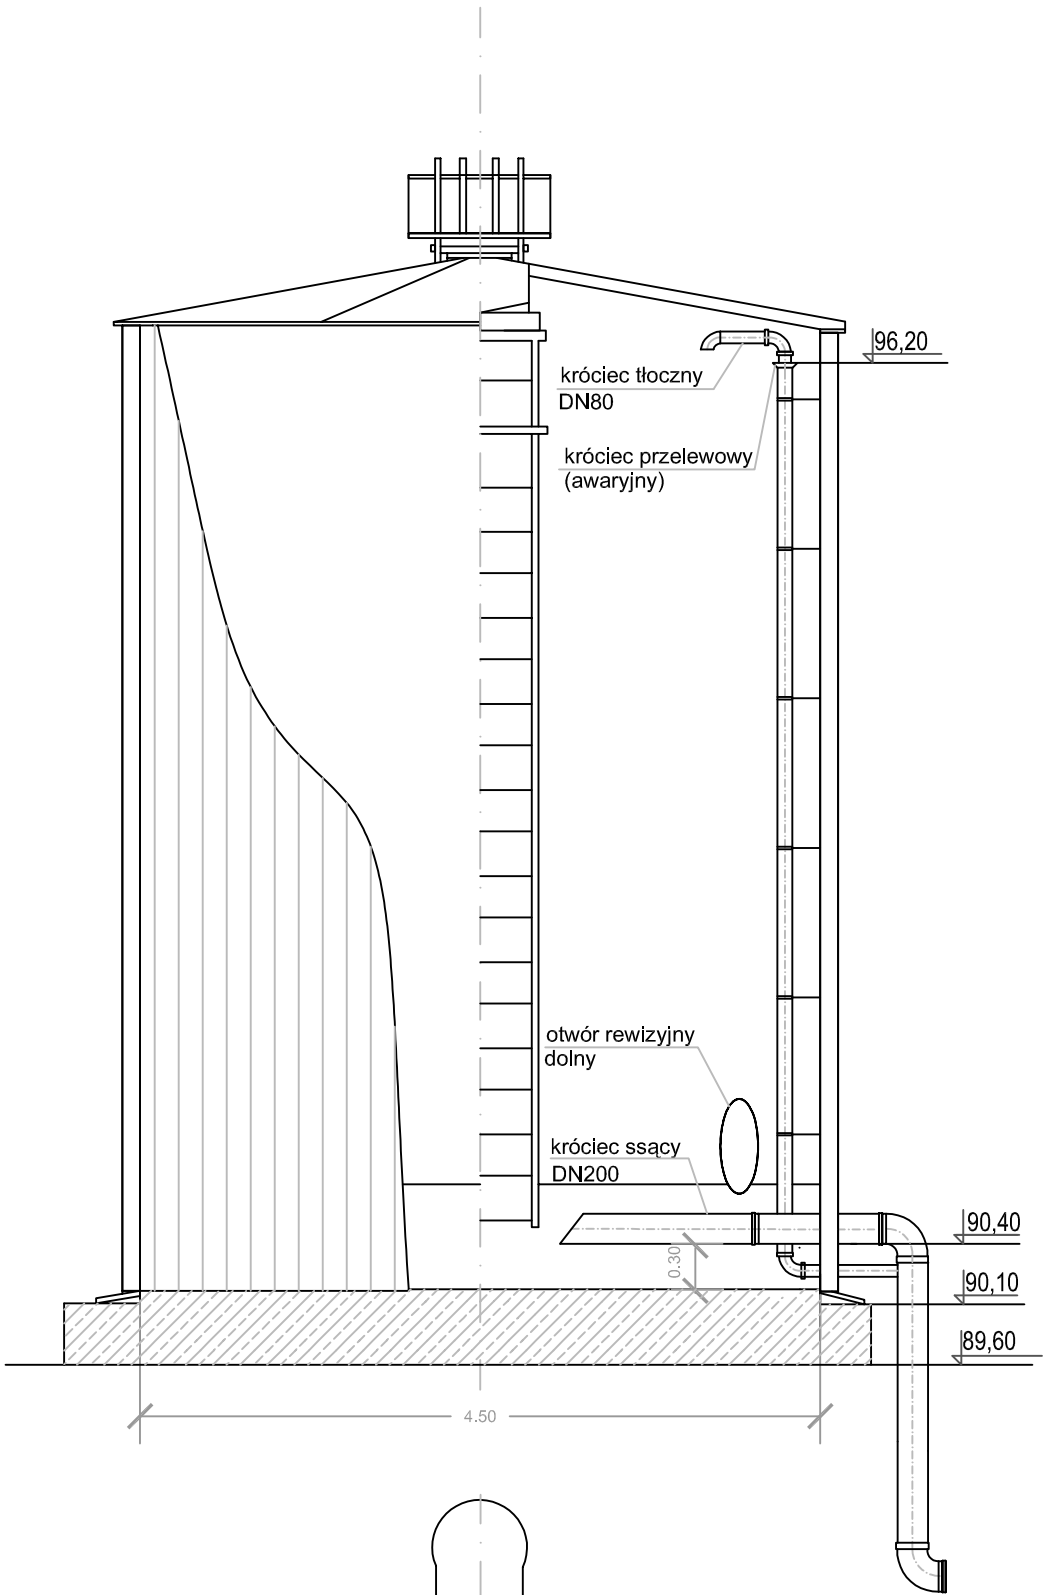

Poziomy napelnień zbiornika:

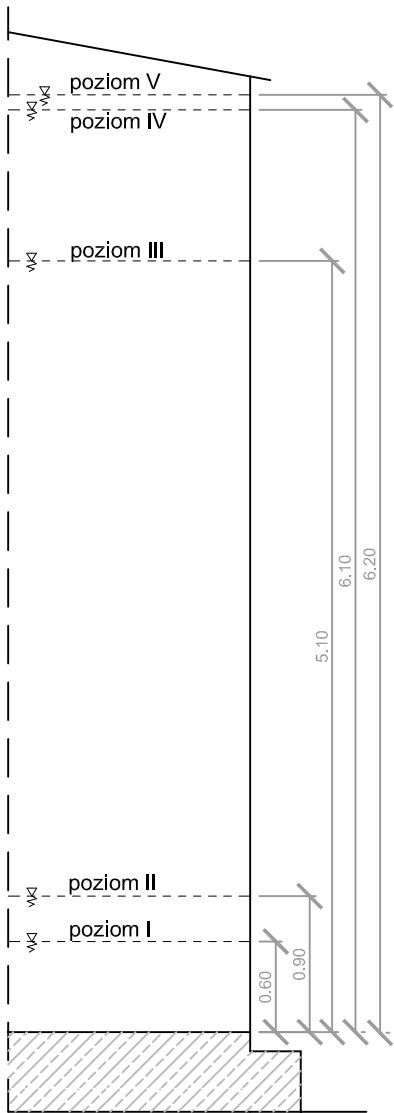

- **poziom V** - maksymalny awaryjny: przepełnienie zbiornika, uruchomienie sygnalizacji alarmowej
- **poziom IV** - maksymalny, wyłączenie pomp głębinowych
- **poziom III** - włączenie pomp głębinowych
- **poziom II** - włączenie pomp zestawu hydroforowego, naplnianie zbiornika
- **poziom I** - minimalny, blokada pomp zestawu hydroforowego - zabezpieczenie przed suchobiegiem

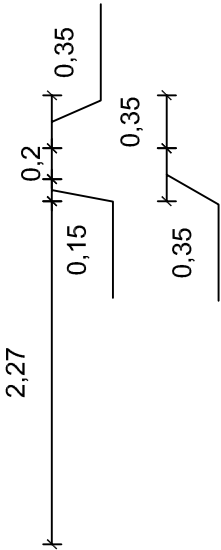

Uwaga:
Na przewodzie łączącym przelew ze zbiornika retencyjnego z rozsączeniem, należy zastosować syfon uniemożliwiający przedostawanie się wylewów do zbiorników.

WYKONAWCA:



BIURO

INŻYNIERIA

ŚRODOWISKA

ul. Staroszkolna 16/28

85 - 209 BYDGOSZCZ

INWESTOR

GMINA ŁABISZYN

ul. Plac 1000-lecia 1 89-210 Łabiszyn

Obiekt:

Budowa zbiornika wody pitnej i przebudowa stacji ujęcia wody w Ojrzeńcu gmina Łabiszyn

Treść rysunku:

Zbiornik retencyjny

Funkcja	Imię i nazwisko	Specjalność	Nr uprawnień	Podpisy
Projektant	mgr inż. Marek Płonowski	Ochr. środowiska. Inst. sanit.	GP-KZ-7342/35/94 GP-KZ-7342/213/92	
Sprawdzający	mgr inż. Michał Przychocki	Inst. sanit.	KUP/0170/POOS/04	
Opracowała	mgr inż. Angelika Hilscher			
Opracowała	mgr inż. Aleksandra Werońska			
Faza: PB	Skala: 1:50	Data: 12.2016	Branża: sanit., ochr. środowiska	Nr kontraktu:
				Nr rysunku: 6