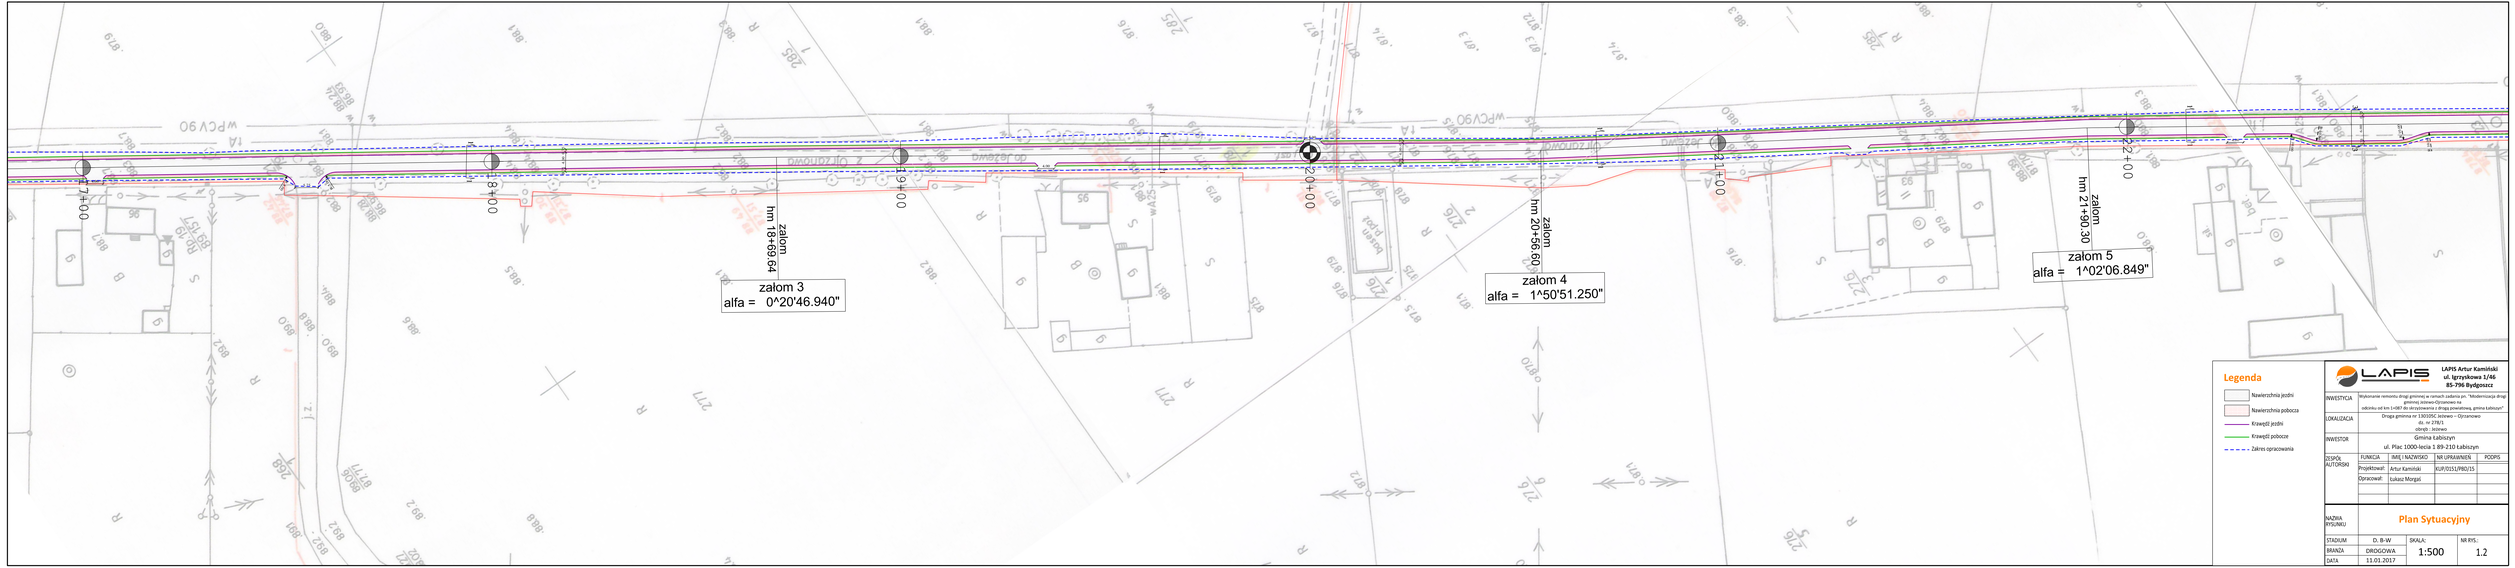
7+00
8+00
10+00
12+00
14+00
16+00
18+00
20+00
21+00
22+00
załom 3
alfa = 0^20'46.940"
załom
hm 18+69.64
załom 4
alfa = 1^50'51.250"
załom
hm 20+56.60
załom 5
alfa = 1^02'06.849"
załom
hm 21+90.30
Legenda
Nawierzchnia jezdni
Nawierzchnia pobocza
Krawędź jezdni
Krawędź pobocze
Zakres opracowania
LAPIS Artur Kamiński
ul. Igrzyskowa 1/46
85-796 Bydgoszcz
INWESTYCJA
Wykonanie remontu drogi gminnej w ramach zadania pn: "Modernizacja drogi gminnej Jeziewo-Ojrzanowo na odcinku od km 1+087 do skrzyżowania z drogą powiatową, gmina Łabiszyn"
LOKALIZACJA
Droga gminna nr 130195C Jeziewo – Ojrzanowo
dz. nr 278/1
obręb : Jeziewo
Gmina Łabiszyn
INWESTOR
ul. Plac 1000-lecia 1 89-210 Łabiszyn
ZESPÓŁ AUTORSKI
FUNKCJA
IMIĘ I NAZWISKO
NR UPRAWNIEŃ
PODPIS
Projektował:
Artur Kamiński
KUP/0151/PBD/15
Opracował:
Łukasz Morgaś
NAZWA RYSUNKU
Plan Sytuacyjny
STADIUM
D. B-W
SKALA:
1:500
NR RYS.
1.2
BRANŻA
DROGOWA
DATA
11.01.2017